



RZUT DACHU  
skala 1:100

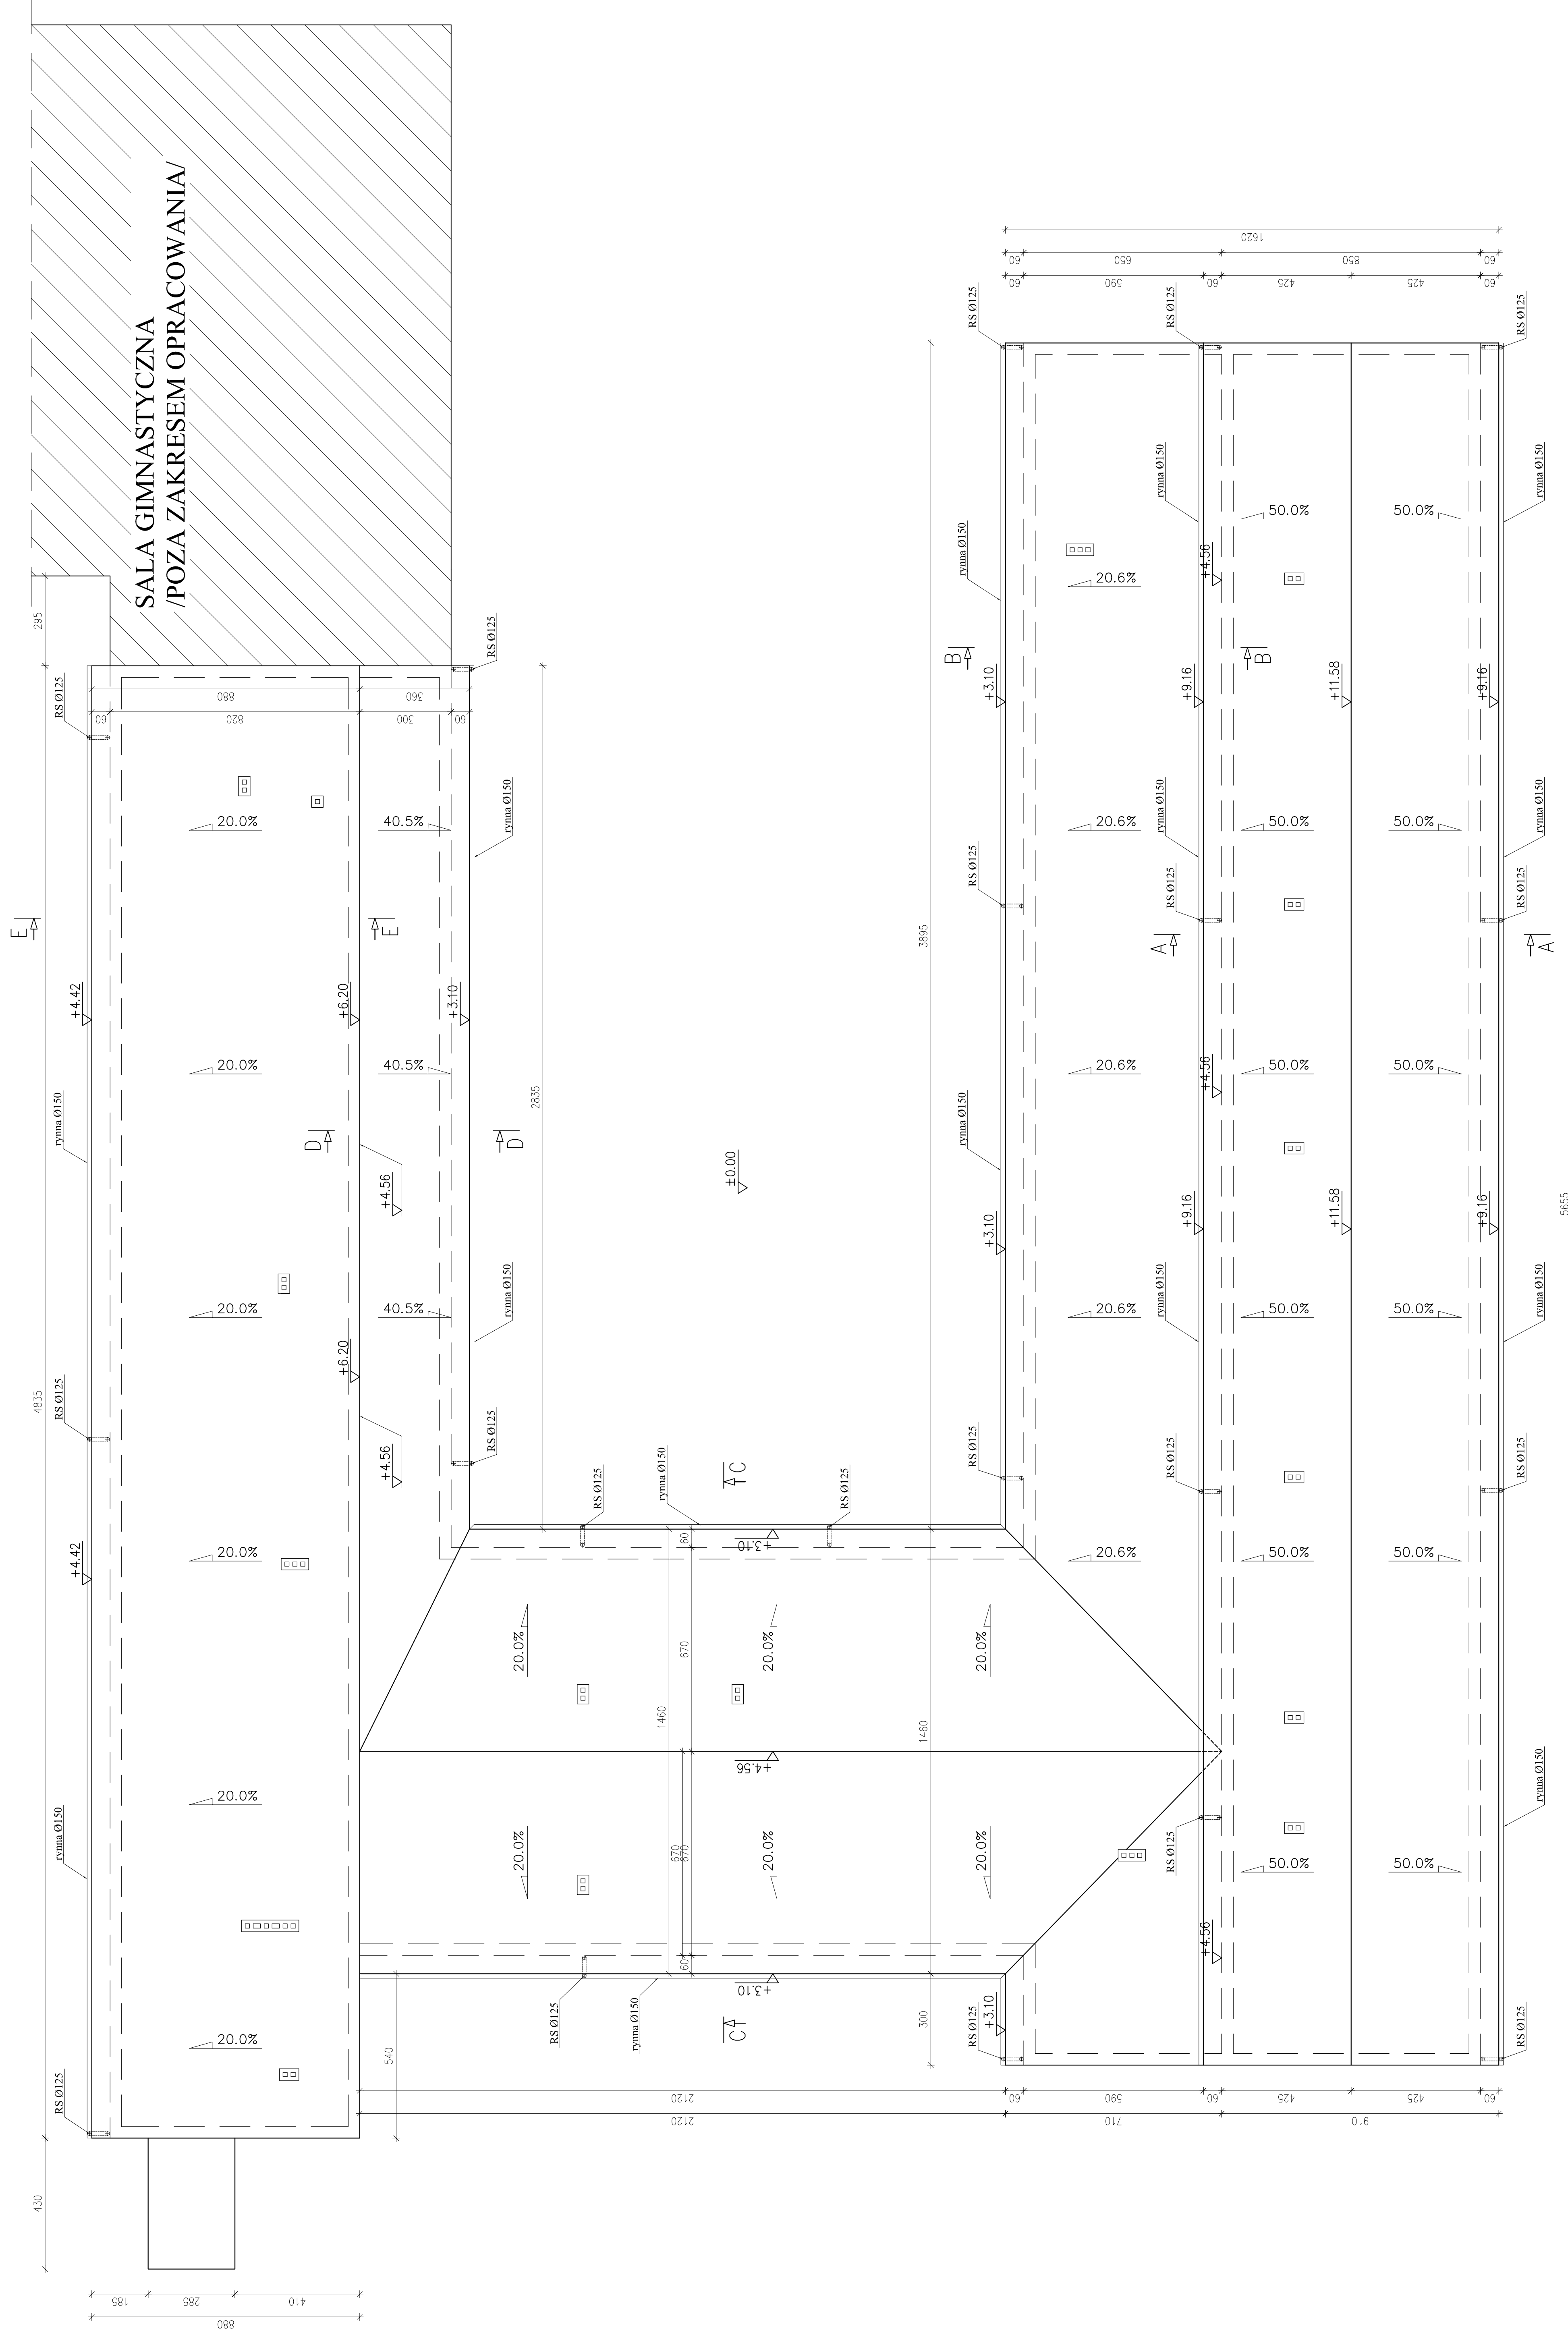

Nazwa i adres obiektu budowlanego:		Sala	
TERMO-MODERNIZACJA, NADBUDOWA ORAZ ZMIANA KONSTRUKCJI DACHU NA BUDYNKACH GOSPODARSTWA GOSPODARSTWA W GOSTINIE UL. POLNA 39		Numer rysunku:	
Nazwa i adres wykonawcy:		Skala	
mgr inż. Witold Wiechro		1:100	
Specjalność / numer uprawnień:		Data	
LOD/0159/PWOK/04 09.2007		Projekt	
mgr inż. Krzysztof Majczak		Data	
system projektanta		09.2007	

RZUT DACHU  
skala 1:100

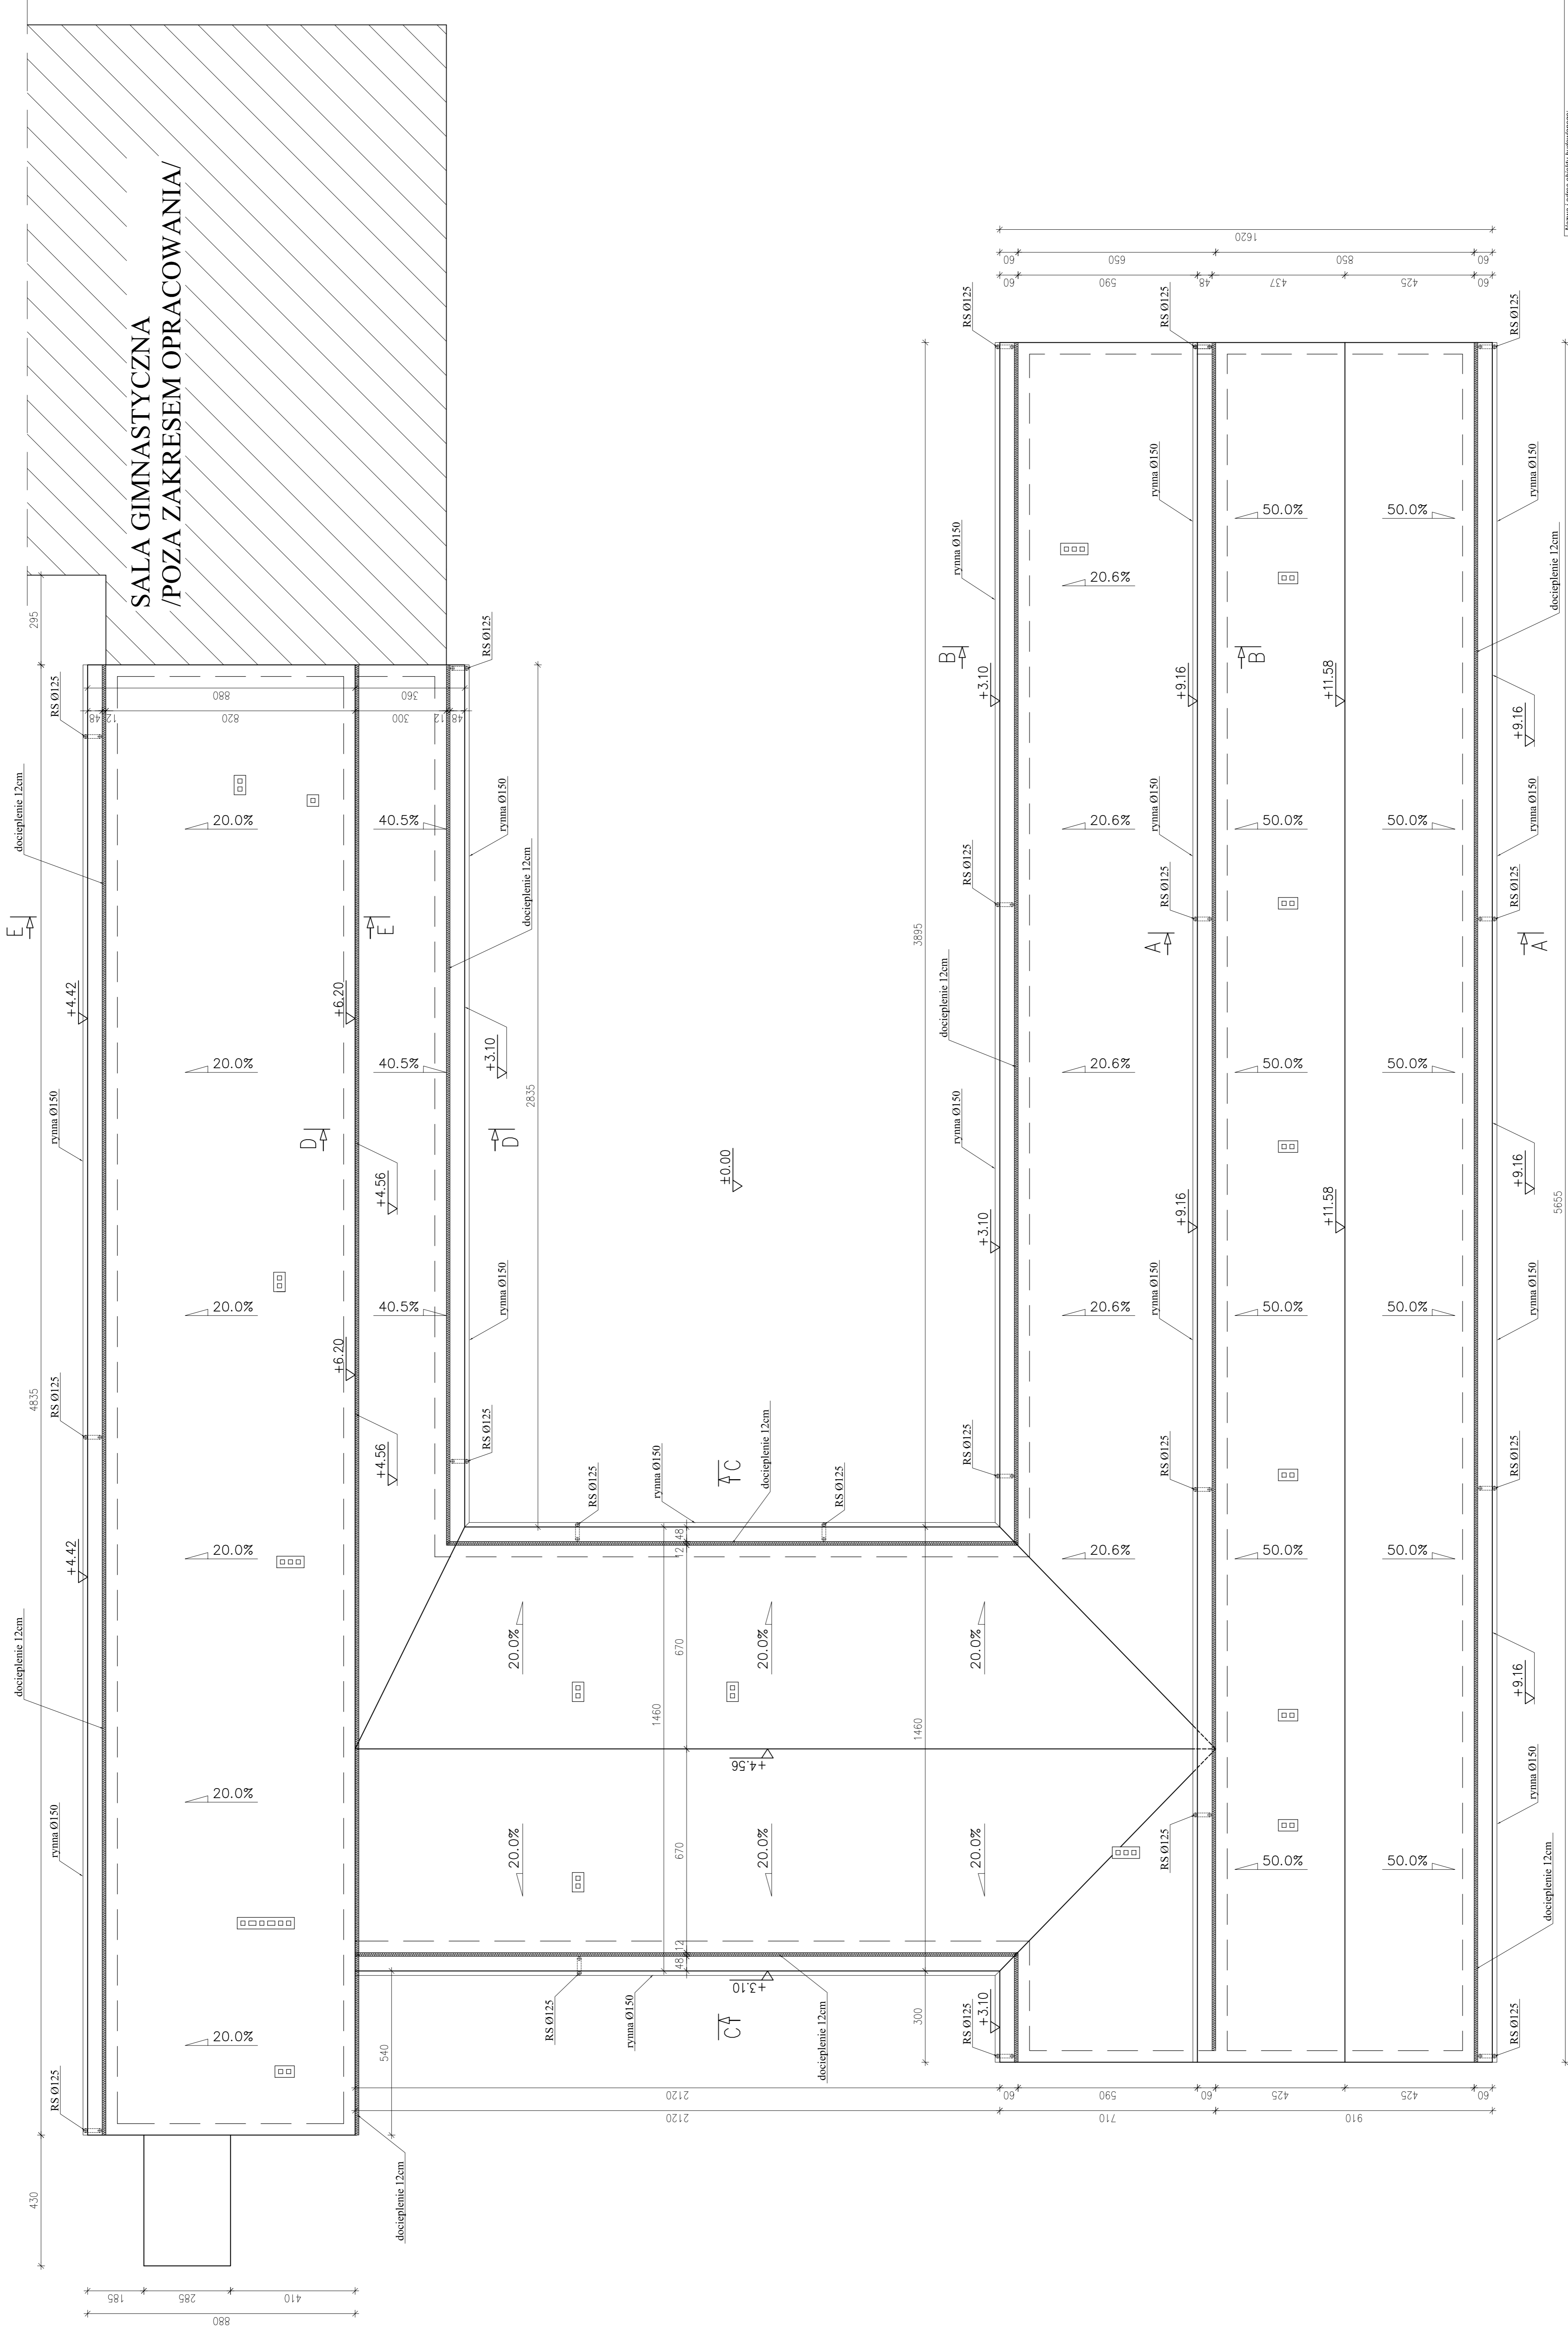

Nazwa i adres obiektu budowlanego:		SALA	
TERMOODERNAIZACJA, NADBUDOWA ORAZ ZMIANA KONSTRUKCJI DACHU NA BUDYNKACH GOSYŃSKIEGO CENTRUM EDUKACYJNEGO W GOSYŃNIE, UL. POLNA 39		Numer rysunku:	
Nazwa rysunku:		RZUT DACHU	
Skala:		1:100	
Imię i nazwisko projektanta:		mgr inż. Witold Wiechno	
Data:		LOD/0160/POOK/04 09.2007	
Imię i nazwisko asystenta:		mgr inż. Krzysztof Majczak	
Data:		09.2007	
Imię i nazwisko projektanta:		mgr inż. Krzysztof Majczak	
Data:		09.2007	
Imię i nazwisko asystenta:		mgr inż. Krzysztof Majczak	
Data:		09.2007	

