

MAPA DO CELÓW PROJEKTOWYCH

Skala 1:500

woj. mazowieckie

pow. Gostynin

miasto: GOSTYNIN

ulica: Dmowskiego

dziątką nr 2864

właściciel: Powiat Gostyniński

zarządca: Starostwo Powiatowe w Gostyninie.

Fragment mapy zasadniczej, arkusz nr (10-08) 5-a-2, (10-08) 5-b-1

zaktualizowanej w oznaczonym zakresie opracowania

w lutym 2009 roku.

Gostynin, dn. 25.02.2009r.


wyk. R. Lelewski.

Geodeta Uprawniony
inż. Elżbieta Koperska
Iz. w. Nr 11457

Uwaga:
Nie wyklucza się istnienia w terenie innych przewodów,
o których brak informacji wynika z zaszczytu historycznych
lub niedopełnienia przepisów zgłoszenia do inwentaryzacji.
(Ustawa Prawo Geodezyjne i Kartograficzne-Dz. U. nr 240
poz. 2027 z 2005r.)

STAROSTWO POWIATOWE W GOSTYNINIE
Powiatowy Okręg Geodezyjno-Kartograficzny
09-500 Gostynin, ul. 3-go Maja 43b, tel/fax 235-24-84
W niniejszym uzgodnieniu...
05.09.09
08.08.09.09
z up. Starosty
Janina Trzczer
Specjalista w Wydziale Geodezji i Kartografii
Kadestra Nieruchomości

SZKIC ORIENTACYJNY zgodnie z art. 18 pkt 3 ustawy
z dn. 17.05.1998r Prawo geodezyjne
i kartograficzne (t.j. Dz. U z 2000r. /2
Nr 100 poz. 1080 z p. zm.)
rozporządzenia, rozporządzenie
reprodukowane w celu rozpowszechnienia
i rozporządzenia niniejszej mapy
wymaga **zezwolenia Starosty**

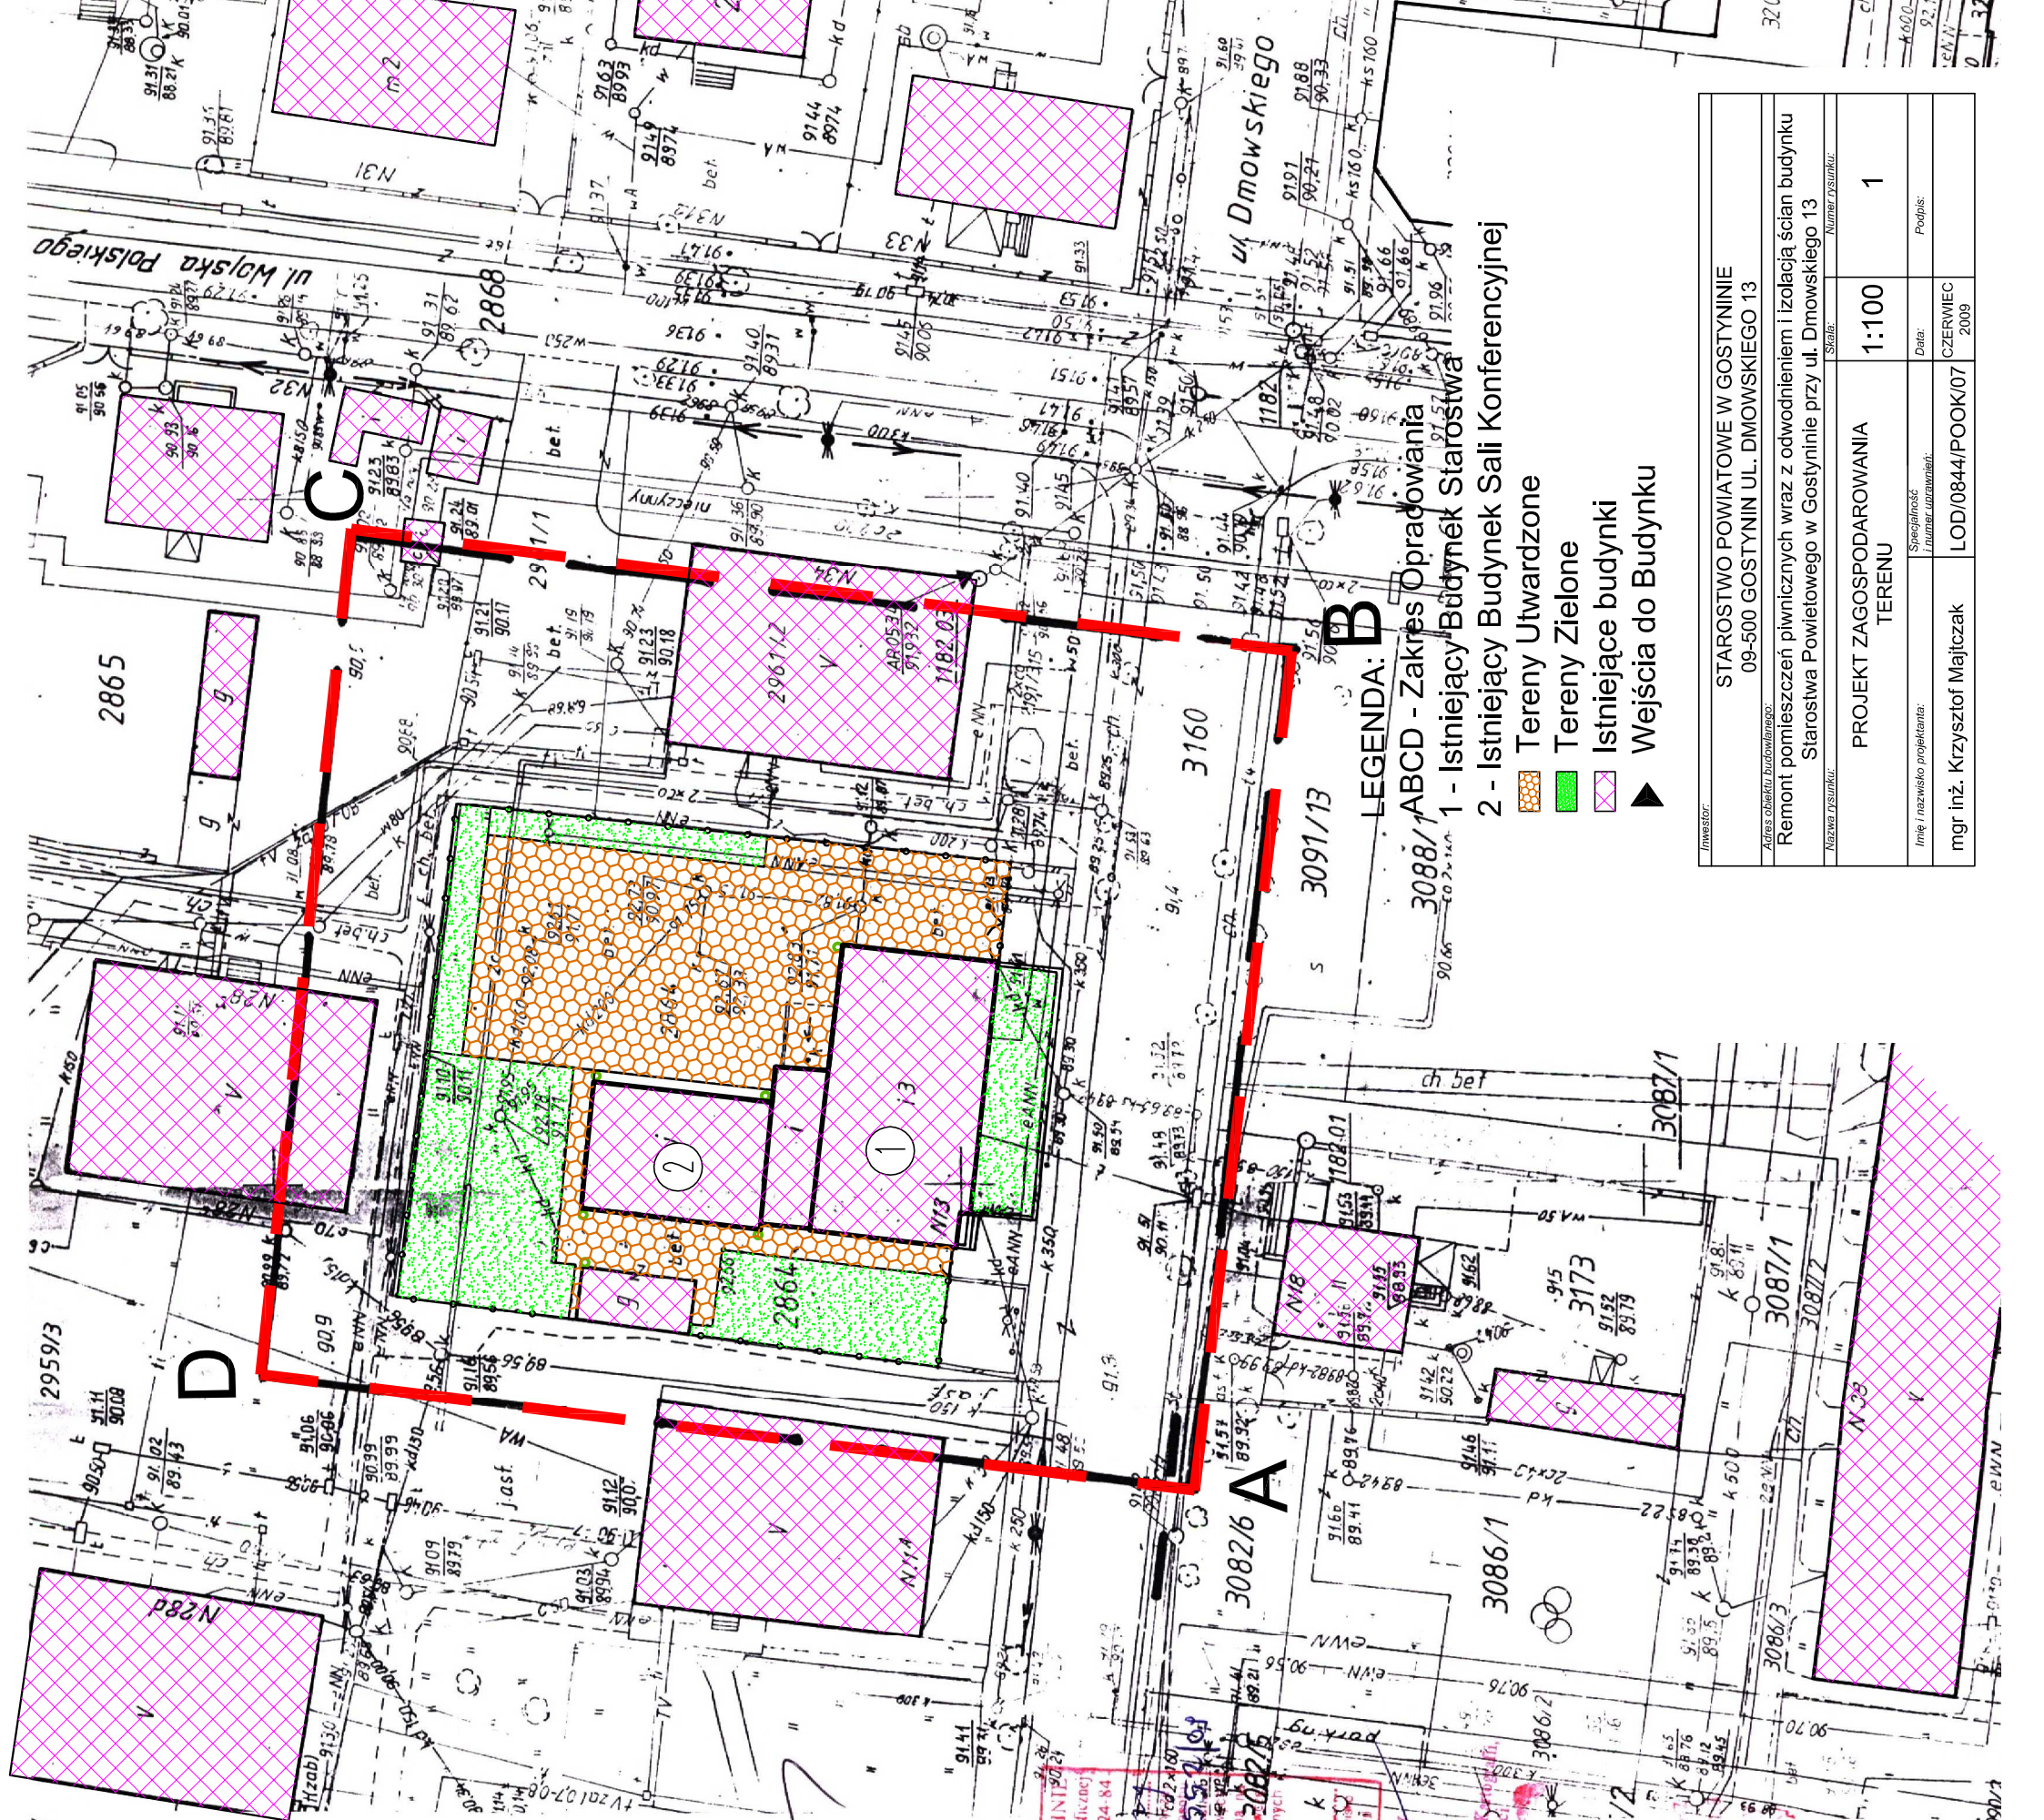

- LEGENDA: B**
- Tereny Utwardzone
 - Tereny Zielone
 - Istniejące budynki
 - Wejścia do Budyńku

Investor:		STAROSTWO POWIATOWE W GOSTYNINIE
Adres obiektu budowlanego:		09-500 GOSTYNIN UL. DMOWSKIEGO 13
Nazwa rysunku:		PROJEKT ZAGOSPODAROWANIA TERENU
Skala:		1:100
Imię i nazwisko projektanta:		mgr inż. Krzysztof Majteczak
Specjalność / numer uprawnień:		LOD/0844/POOK/07
Data:		CZERWIEC 2009
Podpis:		
Numer rysunku:		1