

miasto: Gostynin  
 gmina: Gostynin  
 powiat gostyniński  
 woj. mazowieckie

**GEOBIS**  
 inż. Krzysztof Szmyt  
 09-500 Gostynin, ul. Kopernika 5/22  
 tel. (0-24) 225 23 81, kom. 0-606 442 140  
 e-mail: szmyt@geobis.pl  
 NIP 971-001-09-75, REGON 611179452

**MAPA DO CELÓW PROJEKTOWYCH**


skala 1:500

Aktualna w granicach opracowania na dzień 19.01. 2010r.  
 erk. nr (15-08)24-b-1

wykonawca:  
 GEODETA UPRAWNIONY  
 inż. Krzysztof Szmyt  
 Dyr. nr 14762

Gostynin 2010-01-19

Nie wyklucza się istnienia w terenie urządzeń podziemnych nie wykazanych na mapie, które nie zostały zgłoszone do inwentaryzacji przed zasypaniem, lub dla których brak informacji w instytucjach branżowych.

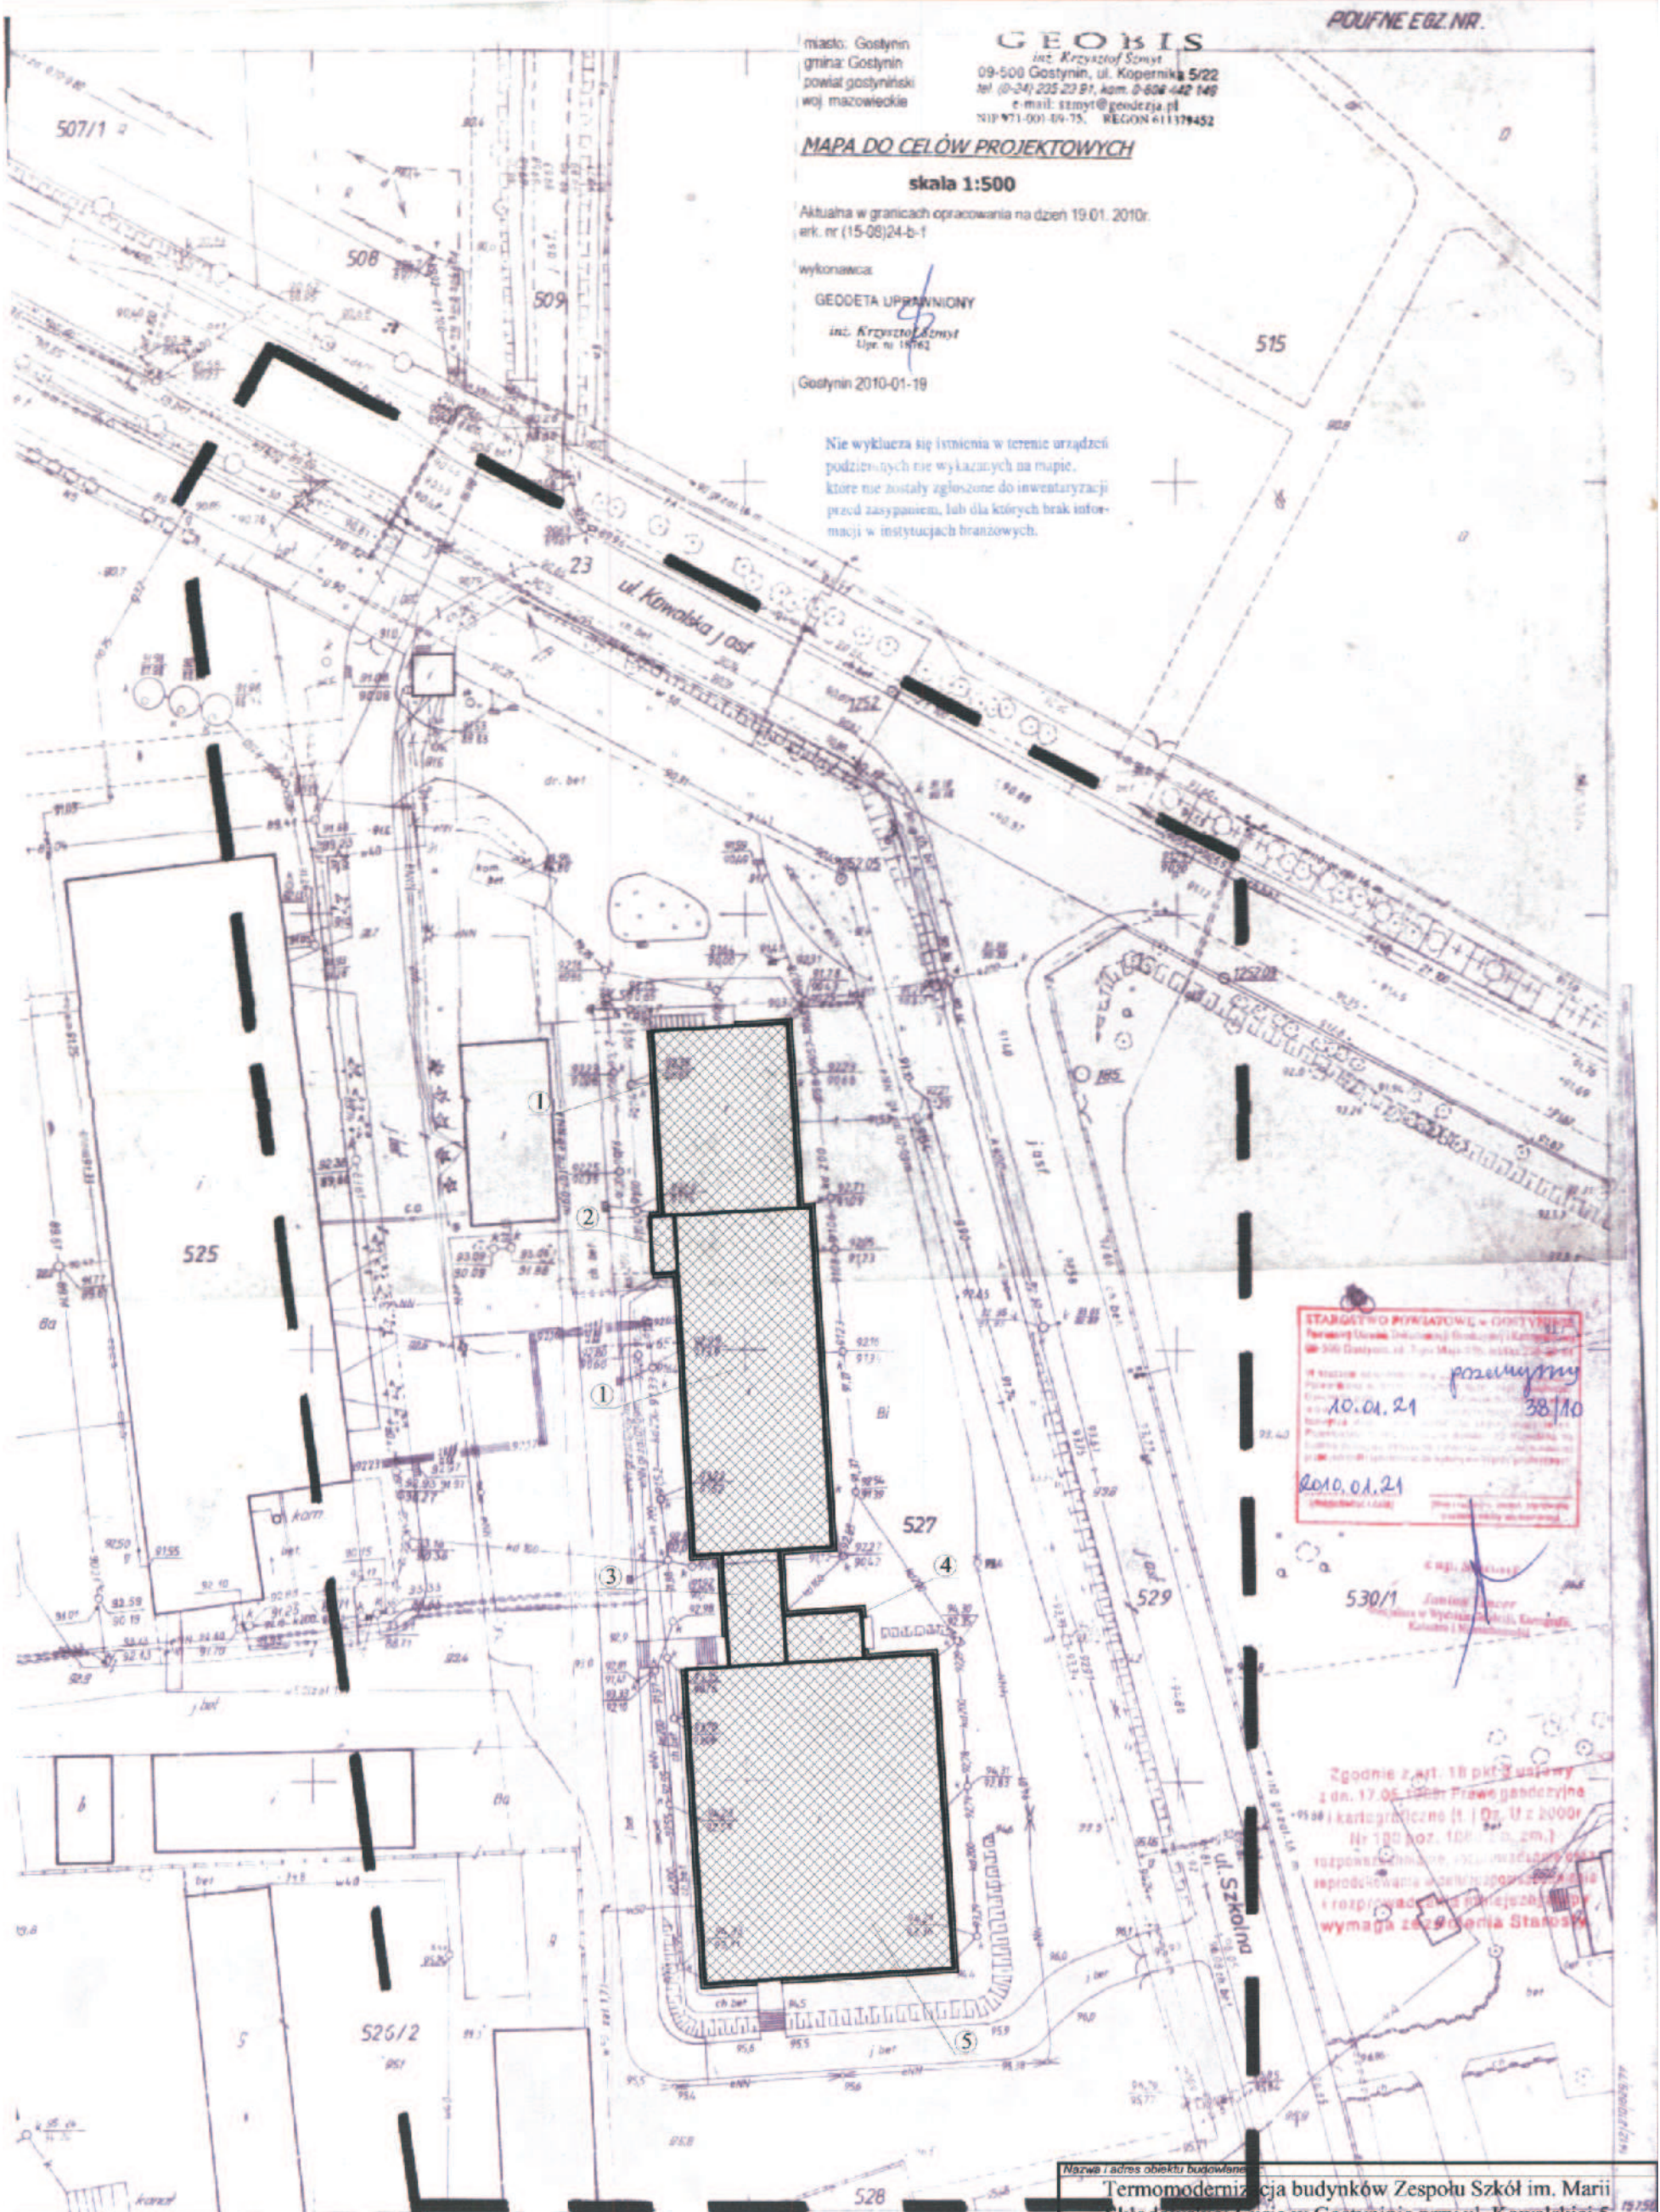

STANOWISKO PIKETAŻOWE w GOSTYNINIE  
 Terenowy Urząd Inwentaryzacji Geodezyjnej i Kartograficznej  
 ul. 300 Gostynin, tel. 24 225 23 81, kom. 0-606 442 140  
 Wzrost: 1,80 m, Ciężar ciała: 75 kg, Ciężar ciała: 75 kg  
 10.01.21 38/10  
 2010.01.21  
 (Pieczęć i podpis)

Zgodnie z art. 18 pkt 3 ustawy z dn. 17.05.1999 Prawa geodezyjne i kartograficzne (t.j. Dz. Urz. 2000r. Nr 180 poz. 108, z późn. zm.) rozpowszechnianie, kopiowanie, reprodukcja w jakikolwiek sposób i rozprowadzanie niniejszego projektu wymaga zezwolenia Starosty

Nazwa i adres obiektu budowlanego:  
**Termomodernizacja budynków Zespołu Szkół im. Marii Skłodowskiej Curie w Gostyninie przy ul. Kowalskiej 5**

- LEGENDA:**  
 Budynki termomodernizowane:  
 1 - Budynek szkoły.  
 2 - Wiatrolap.  
 3 - Łącznik.  
 4 - Wentylatornia.  
 5 - Sala gimnastyczna.

Nazwa rysunku:		Skala:	Numer rysunku:
<b>Projekt zagospodarowania terenu.</b>		<b>1:500</b>	<b>1</b>
Imię i nazwisko projektanta:	Spójność i numer uprawnień:	Data:	Podpis:
mgr inż. Radosław Janiak	LOD/0810/POOK/07	03.2010	
mgr inż. Zbigniew Cebula	32/00/WŁ	03.2010	
Henryk Kopczyński	68/89	03.2010	