

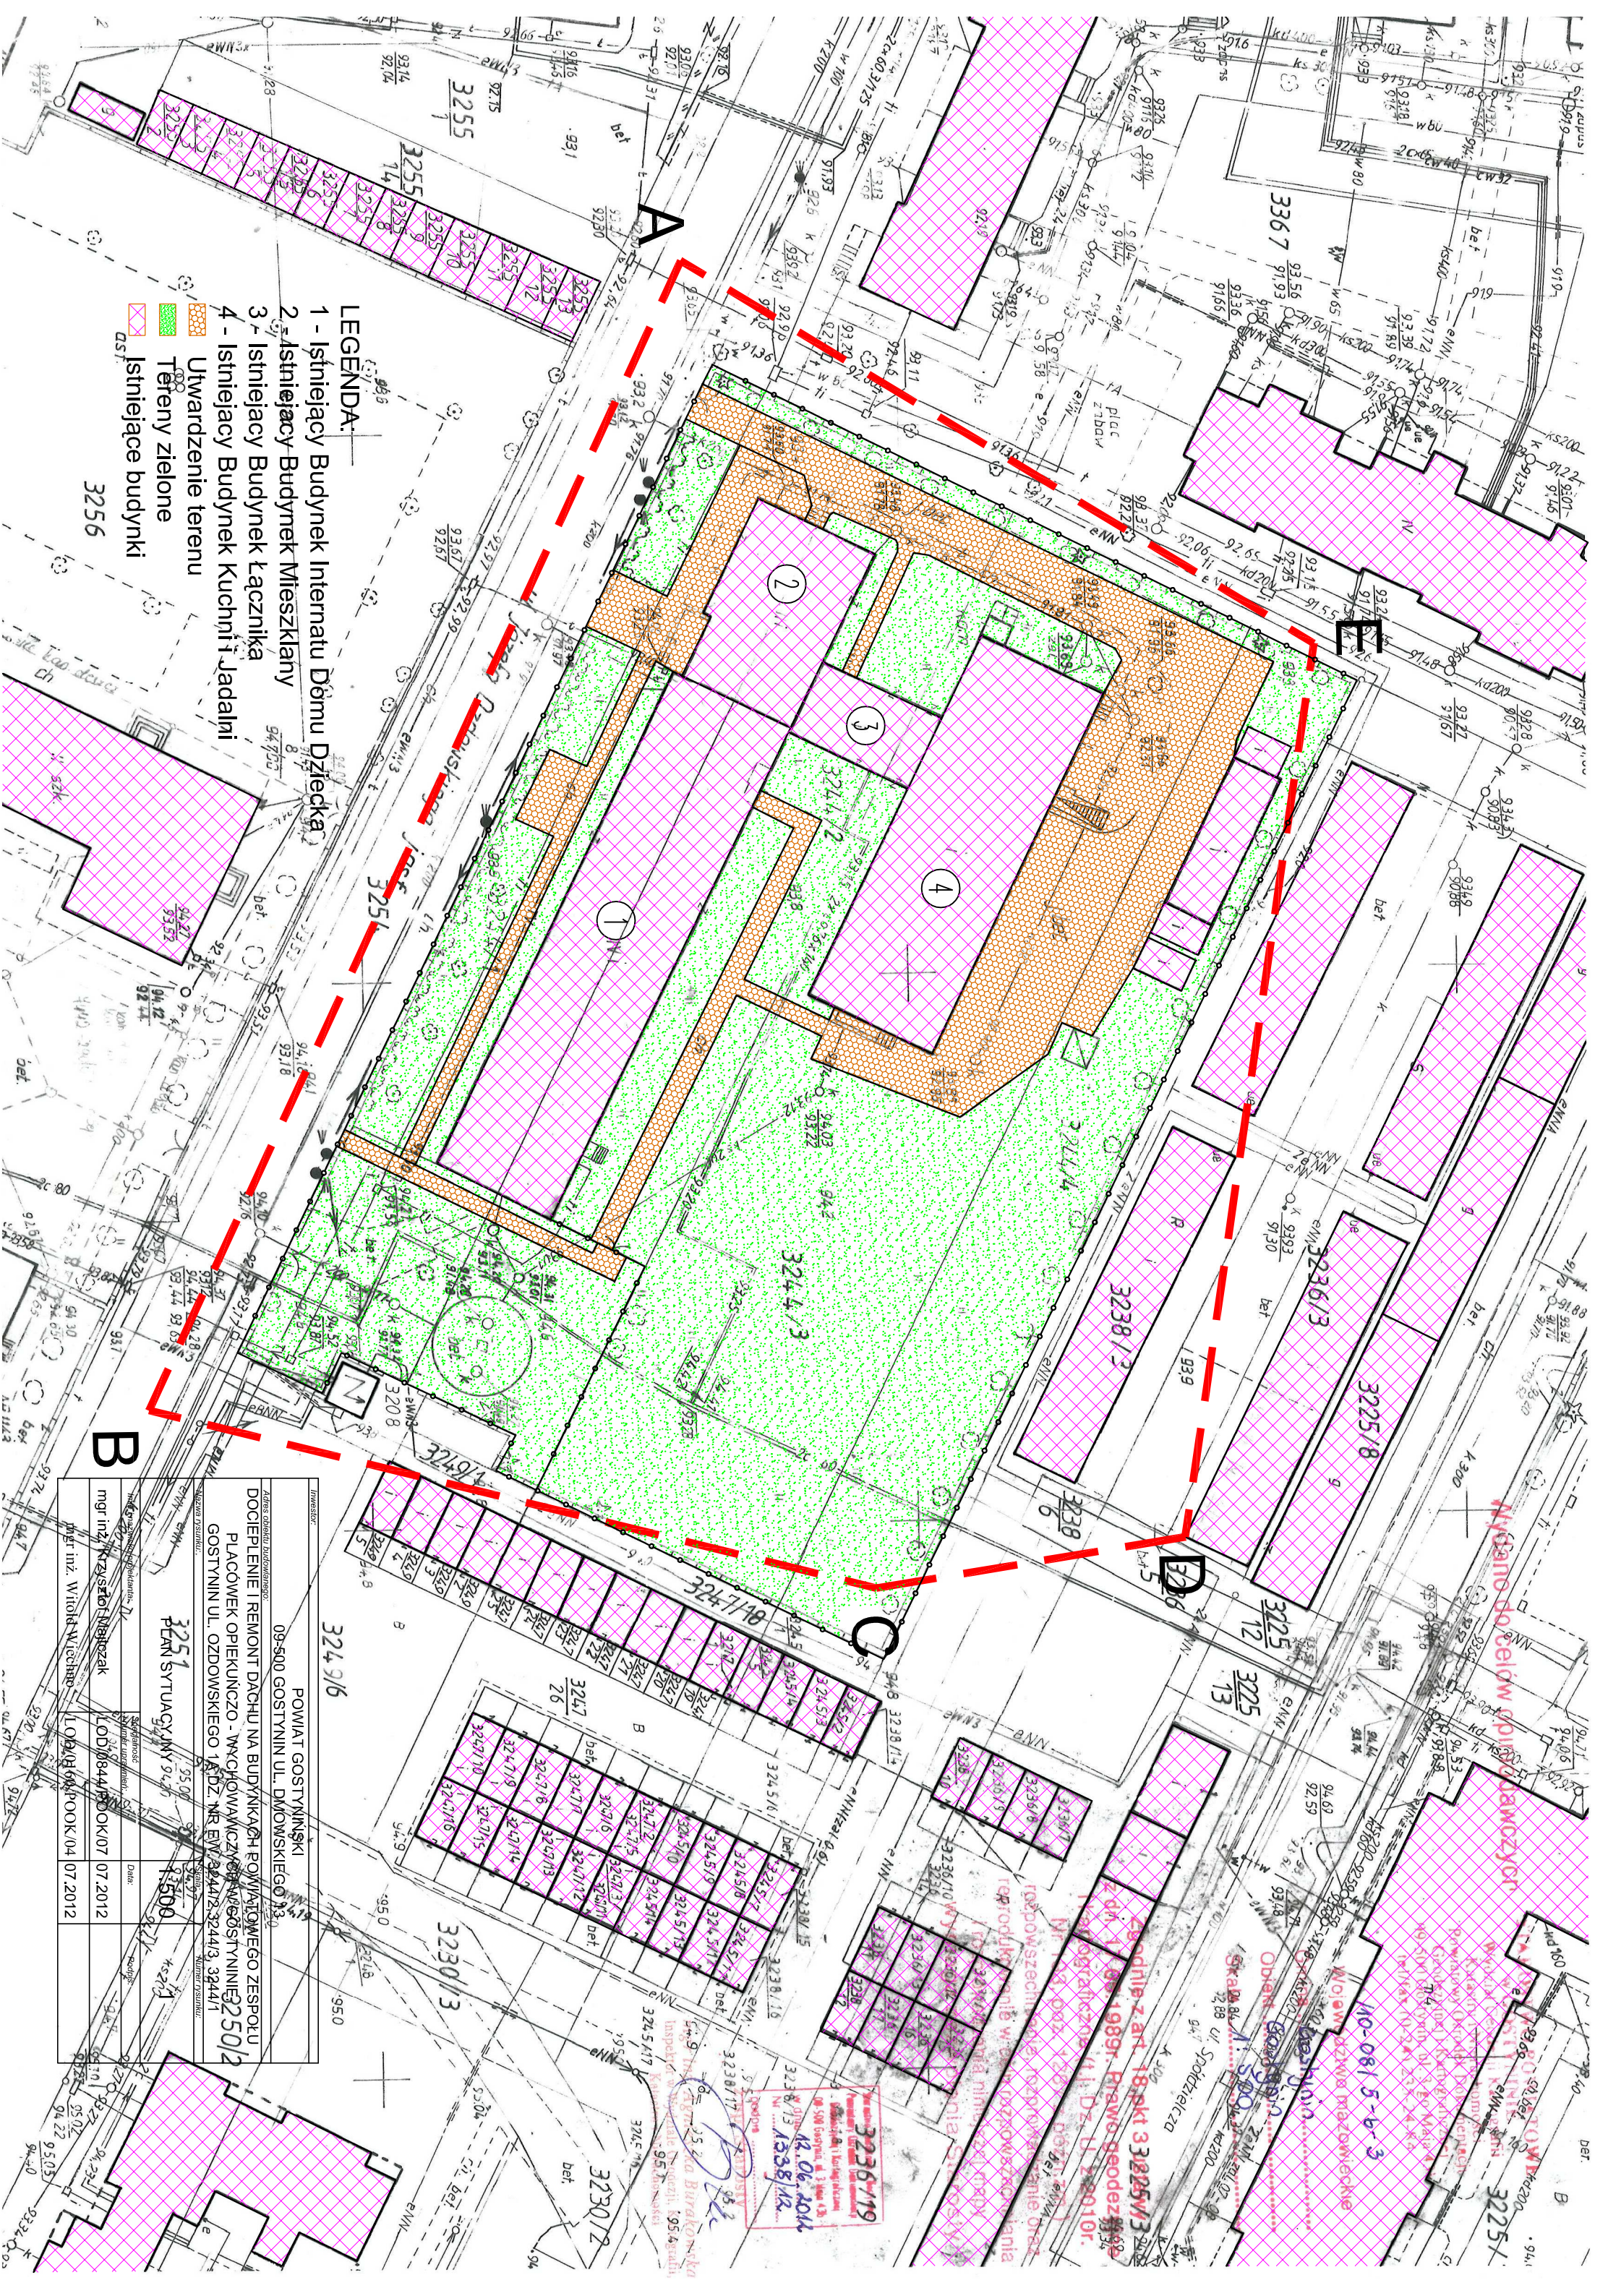


- LEGENDA:**
- 1 - Istniejący Budynek Internatu Dómu Dziecka
 - 2 - Istniejący Budynek Mieszkalny
 - 3 - Istniejący Budynek Łącznika
 - 4 - Istniejący Budynek Kuchni i Jadalni
- Utwardzenie terenu
- Tereny zielone
- Istniejące budynki
- asf.

INWESTOR:			
POWIAT GOSTYŃSKI			
09-500 GOSTYŃ UL. DĄBOWSKIEGO 13			
ADRES ODRĘBNO ZADOKUMENTOWANO			
DOCIEPLENIE I REMONT DACHU NA BUDYNKACH POWIATOWEGO ZESPOŁU			
PŁACÓWEK OPIEKUNCO - WYCHOWAWCZYCH W GOSTYŃNIE 25012			
GOSTYŃ UL. OZDOWSKIEGO 14 DZ. NR EW. 324412, 324413, 32441			
ZADANIE WYKONANO			
3251	3250	3250	3250
PLAN SYTUACYJNY 9.4.5			
Wskazanie granic działki			
mgr inż. Krzysztof Niebrzak	LOD/0644/POK/07	07.2012	
mgr inż. Witold Wierzbicki	LOD/0644/POK/04	07.2012	

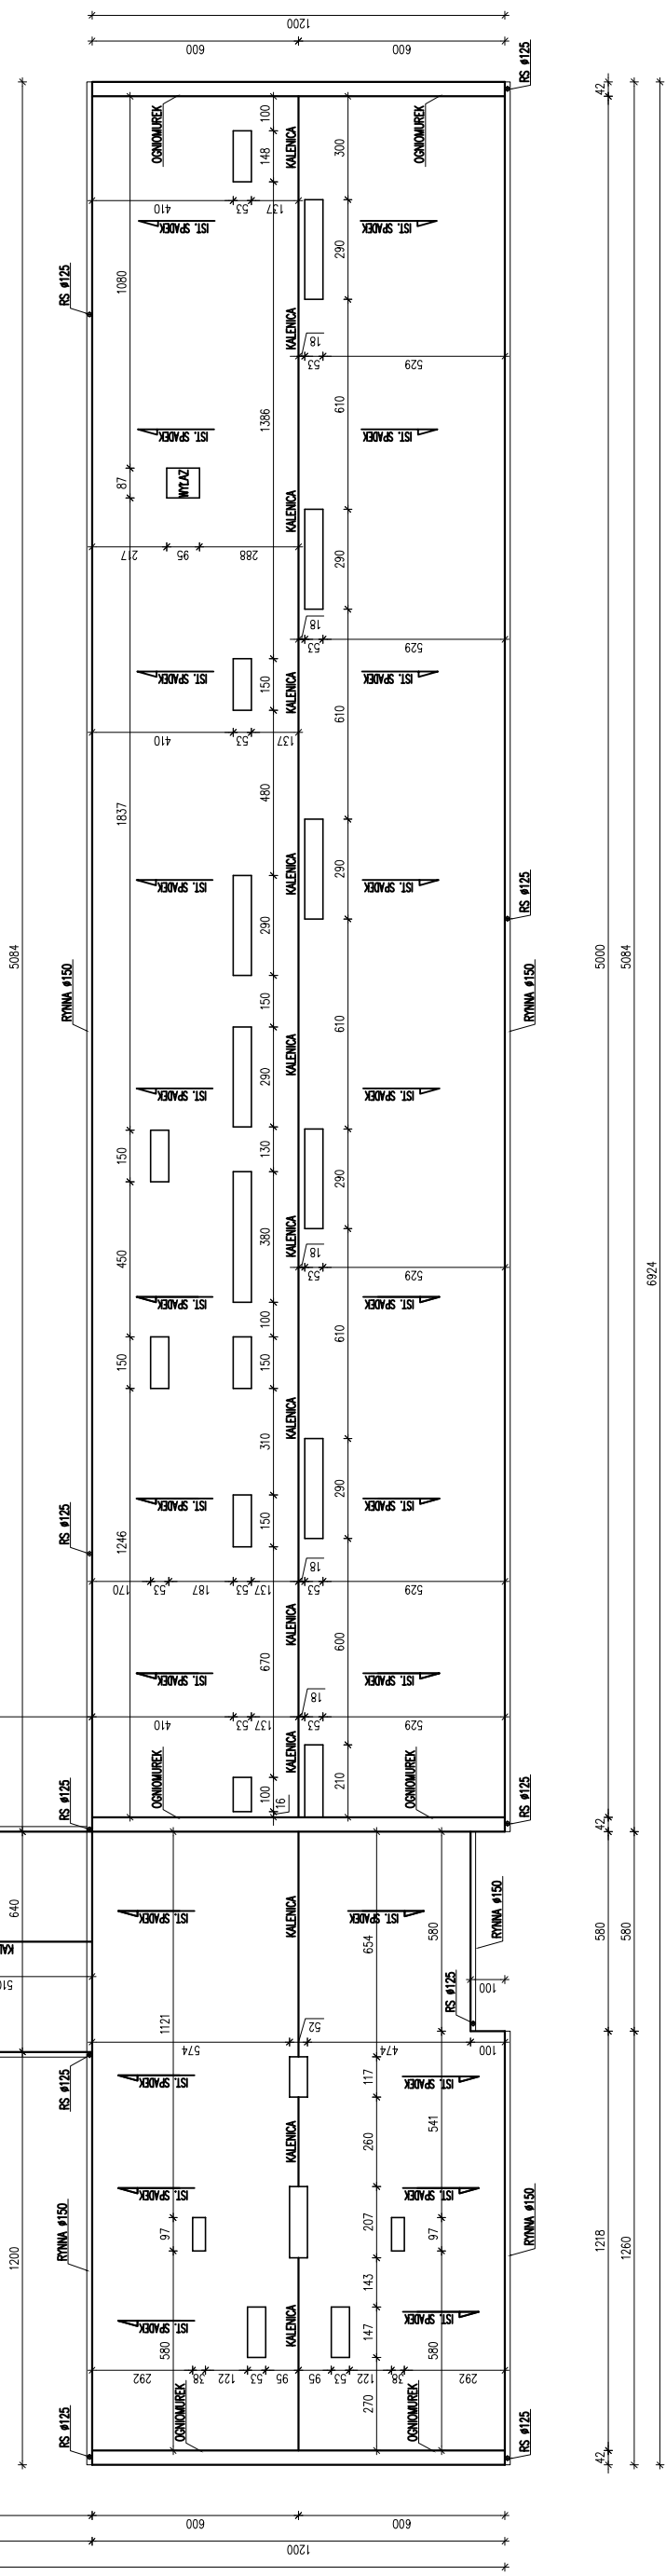


RZUT DACHU
INWENTARYZACJA
skala 1:100

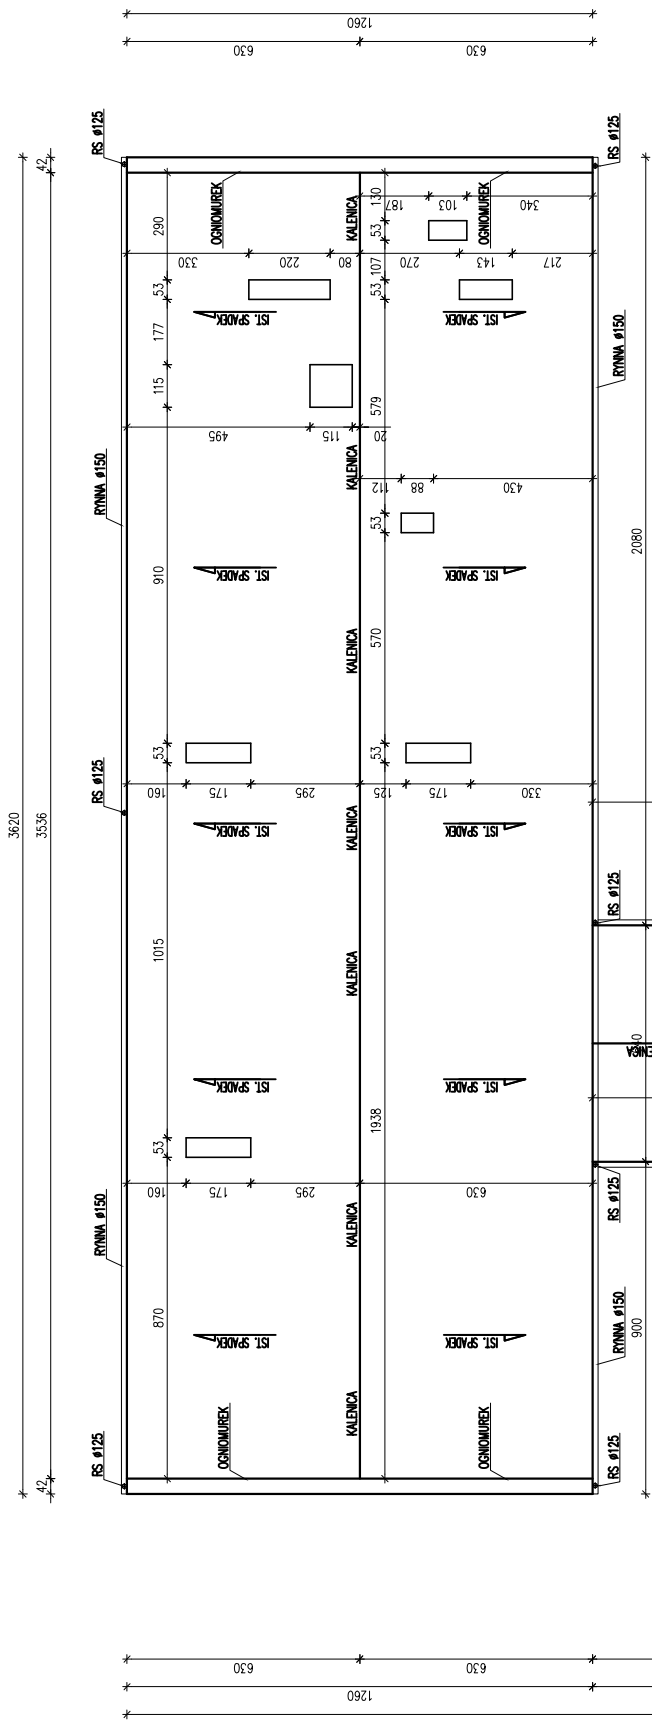


Nazwa	Powiat gostyński
Adres	09-500 GOSTYNIN UL. DZIWOŃSKIEGO 13
Opis nieruchomości	DODRZECZENIE TREŚCI DACHU NA BUDYNKACH POMIATOWEGO ZESPÓŁU PLACÓWEK OPIEKUNCTWA - WYCHOWAWCZYCH W GOSTYNINIE. GOSTYNIN UL. ODZOŃSKIEGO 1A.DZ. NR EW. 3244/2, 3244/3, 3244/1.
Nazwa oferty	KOSZT
RZUT DACHU - INWENTARYZACJA	1:100 2
Specyfikacja	Data
Wykonawca	Projektant
mgr inż. Krzysztof Majczak	LOD/0844/POOK/07
mgr inż. Witold Wichno	LOD/0160/POOK/04


ELEWACJA POŁUDNIOWA
INWENTARYZACJA
skala 1:100

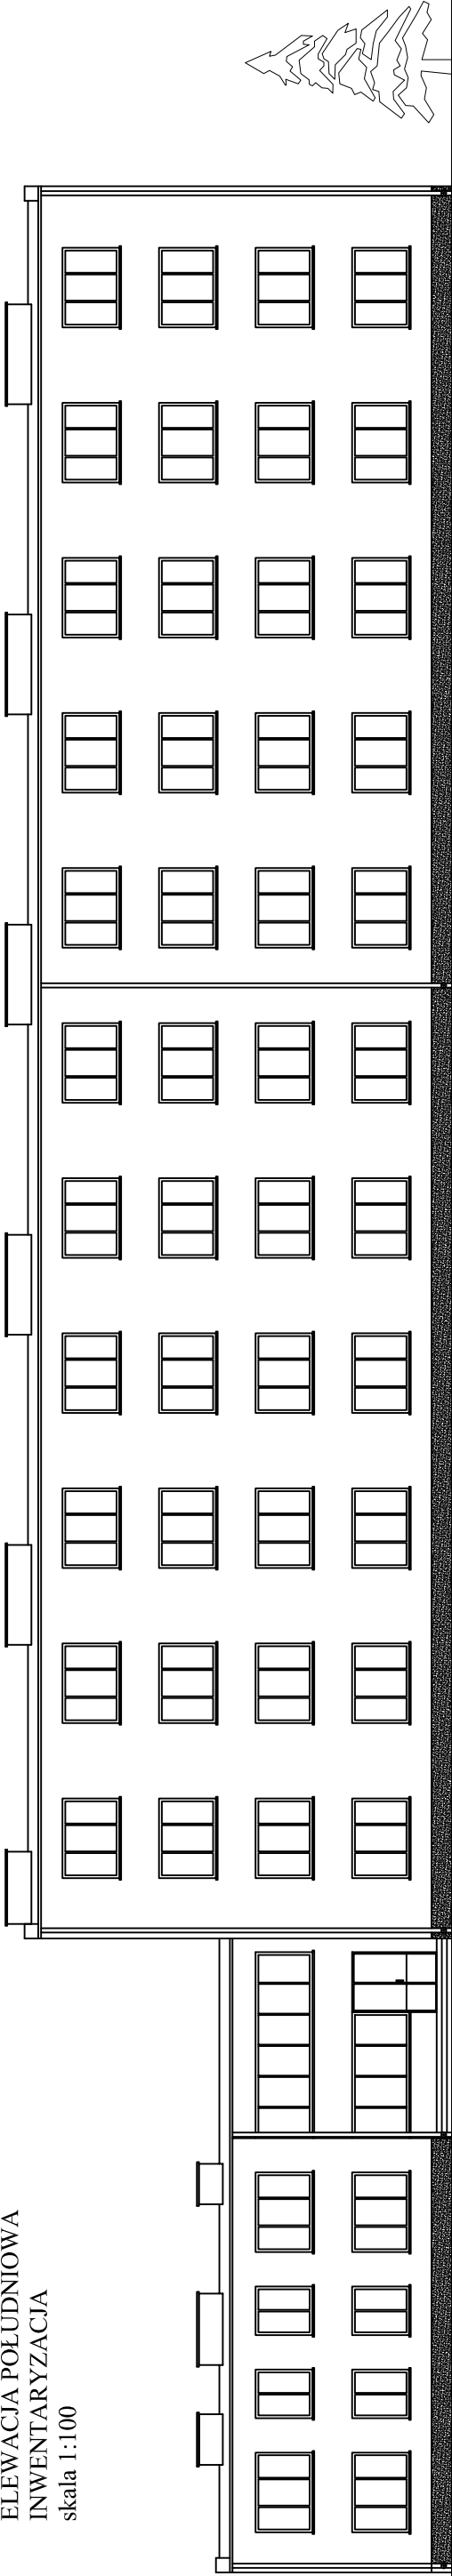




ELEWACJA POŁUDNIOWA INWENTARYZACJA
skala 1:100

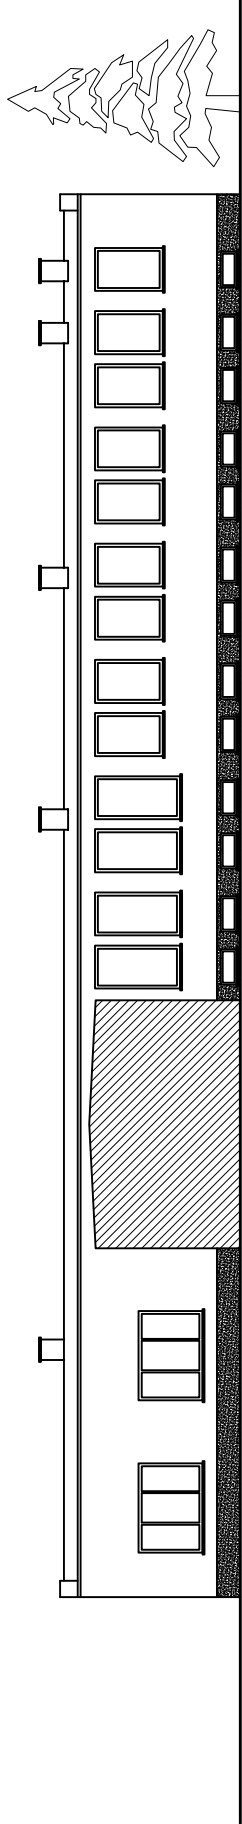

Powiat Gostyniński	
09-500 GOSTYNIŃ UL. DŁOWSKIEGO 13	
DODZIAŁ REMONT DACHU NA BUDYNKACH POWIATOWEGO ZESPÓŁU	
PLACÓWEK OPIEKUNCZO - WYCHOWAWCZYCH W GOSTYNIŃCE	
GOSTYNIŃ UL. OZDOWSKIEGO 1A DZ. NR EW. 3244/2, 3244/3, 3244/1	
Lp. poz.	
ELEWACJA POŁUDNIOWA - INWENTARYZACJA	
1:100	
3	
mgr inż. Krzysztof Majczak	
mgr inż. Witold Wiechno	

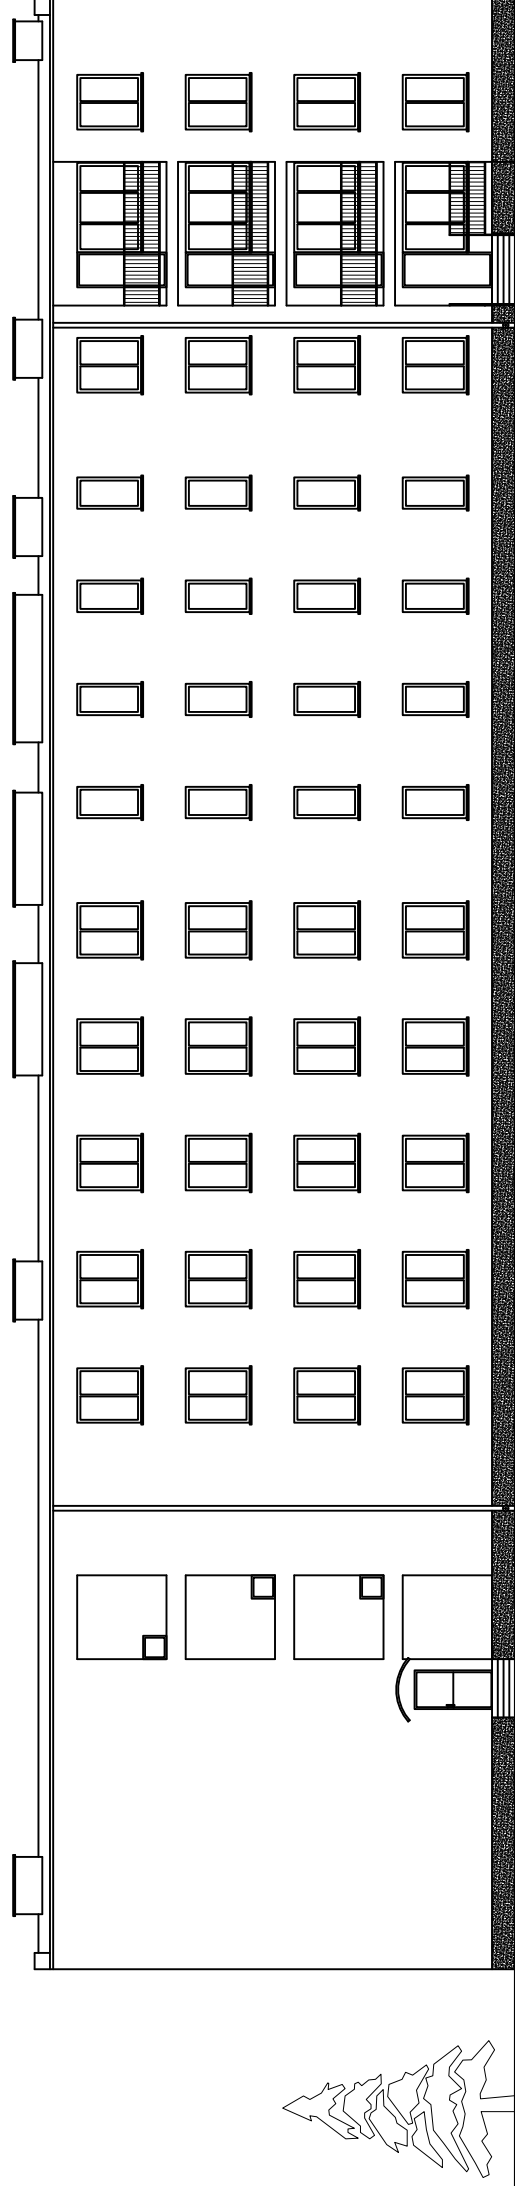


ELEWACJA PÓŁNOCNA
INWENTARYZACJA
skala 1:100

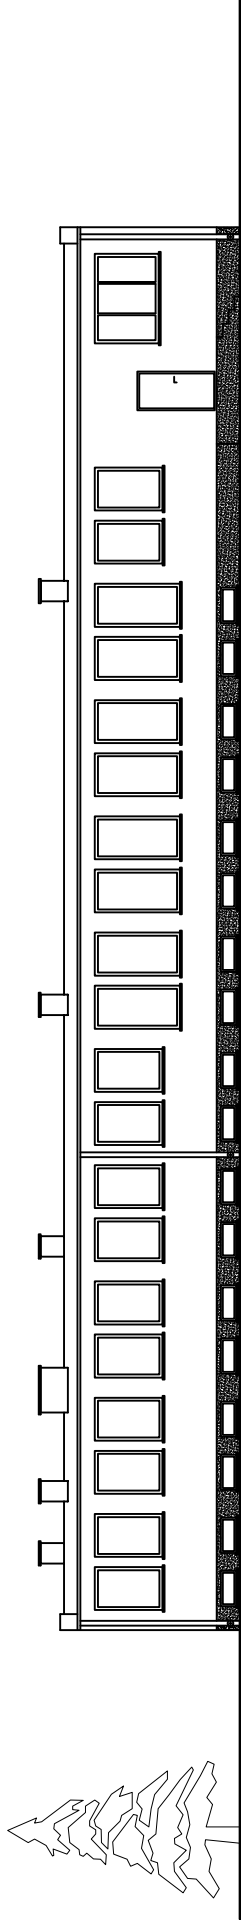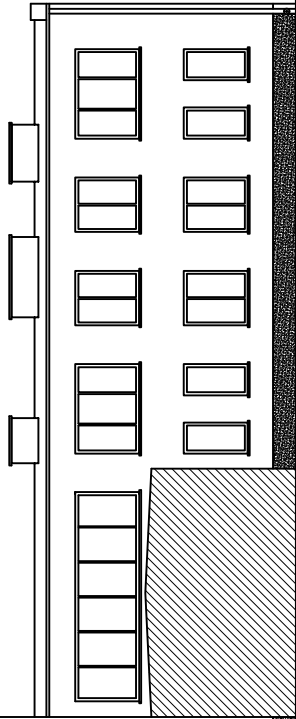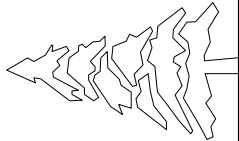

ELEWACJA PÓŁNOCNA INWENTARYZACJA
skala 1:100


<i>Realizator</i>	POWIAT GOSTYNIŃSKI			
<i>Adres siedziby wykonawcy</i>	09-500 GOSTYNIN UL. DŁBOWSKIEGO 13			
<i>Nazwa przedsięwzięcia</i>	DODRZEWIENIE TREMONTU DACHU NA BUDYNKACH POMIATOwego ZESPOLU PLACÓWEK OPIEKUNICZO - WYCHOWAWCZYCH W GOSTYNINIE. GOSTYNIN UL. ODZDOWSKIEGO 1A DZ. NR EW. 3244/2, 3244/3, 3244/1			
<i>Wzrost uczestnika</i>	1;100	4		
<i>Wzrost uczestnika</i>	ELEWACJA PÓLNOCA - INWENTARYZACJA			
<i>Wzrost uczestnika</i>	Fotogrametryczna i terenowa pomiarowa	Data		
<i>Wzrost uczestnika</i>	mgr inż. Krzysztof Majteczak	LOD.0844.POOK.07	07.2012	
<i>Wzrost uczestnika</i>	mgr inż. Włodzisław Wiechoń	LOD.01.660.POOK.04	07.2012	

ELEWACJA ZACHODNIA
- INWENTARYZACJA
skala 1:100

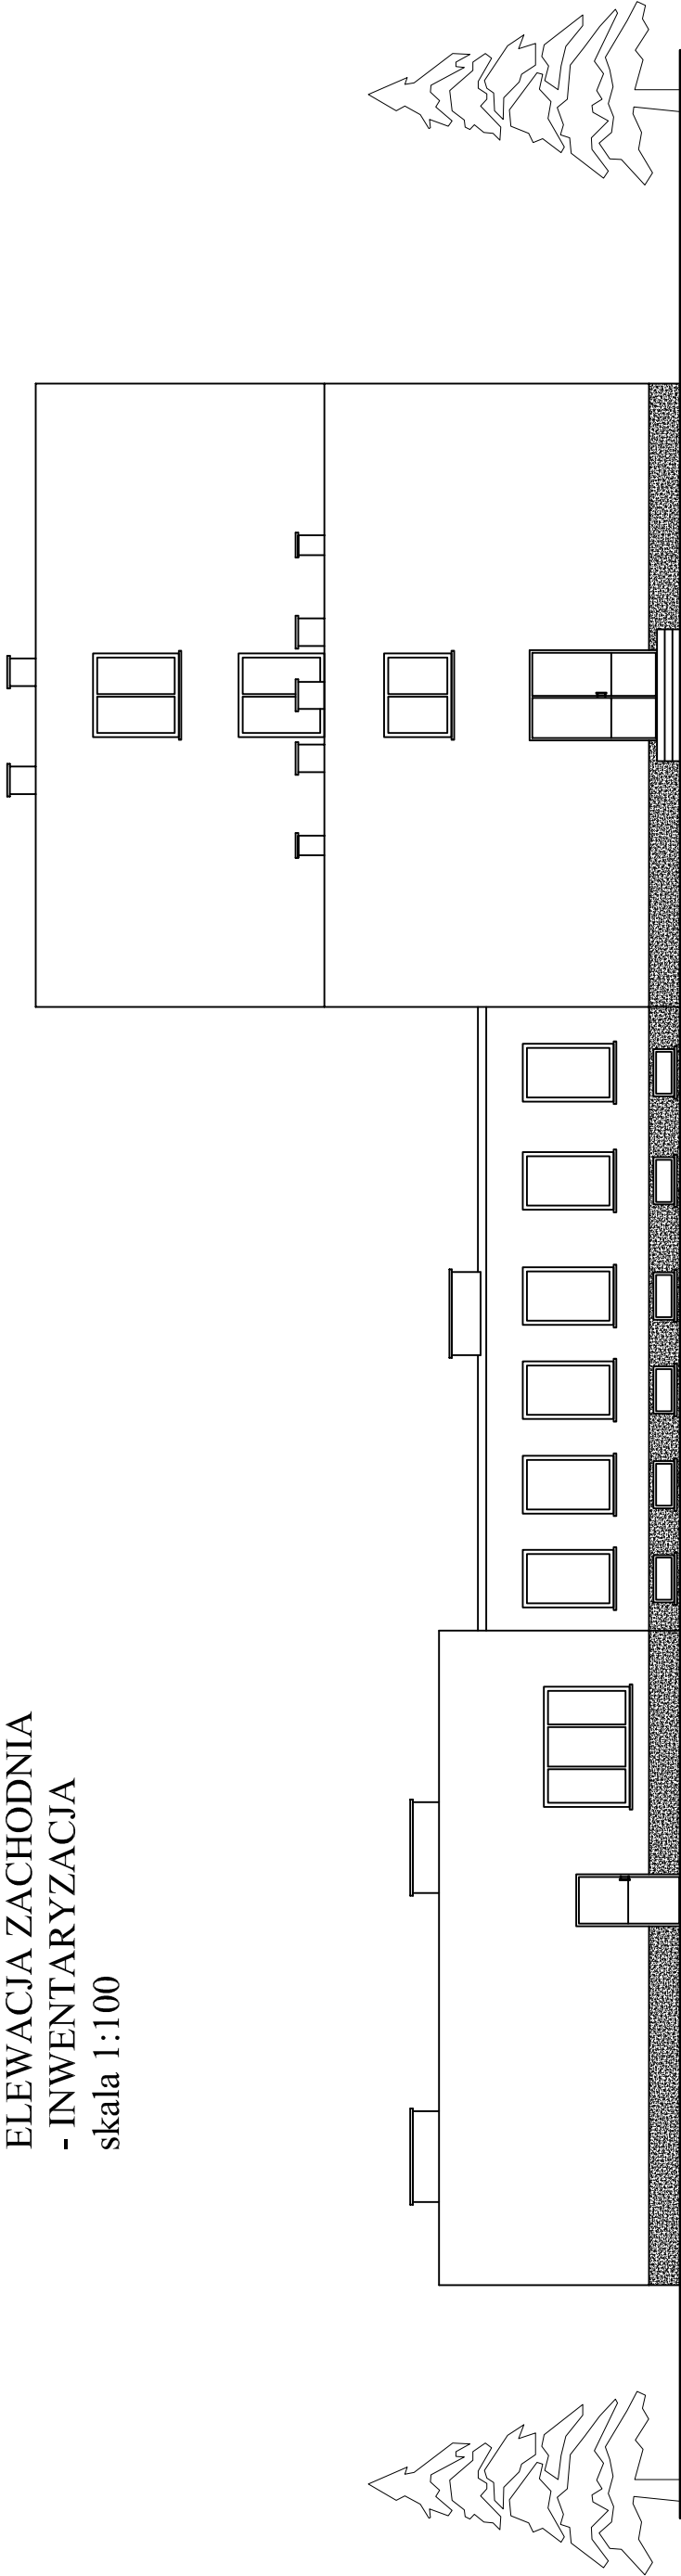



Inwestor			
POWIAT GOSTYNIŃSKI			
09-500 GOSTYNIN UL. DMOWSKIEGO 13			
Adres obiektu budowlanego			
DOCIEPLENIE I REMONT DACHU NA BUDYNKACH POWIATOWEGO ZESPOŁU			
PLACÓWEK OPIEKUNČZO - WYCHOWAWCZYCH W GOSTYNINIE.			
GOSTYNIN UL. OZDOWSKIEGO 1A DZ. NR EW. 3244/2.3244/3. 3244/1			
Nazwa rysunku			
ELEWACJA ZACHODNIA - INWENTARYZACJA	Skala	1:100	5
	Sygnał obiektu budowlanego	Data	Podpis
mgr inż. Krzysztof Majczak	LOD/0844/POOK/07	07.2012	
mgr inż. Włod Włechno	LOD/0160/POOK/04	07.2012	

ELEWACJA WSCHODNIA
- INWENTARYZACJA
skala 1:100

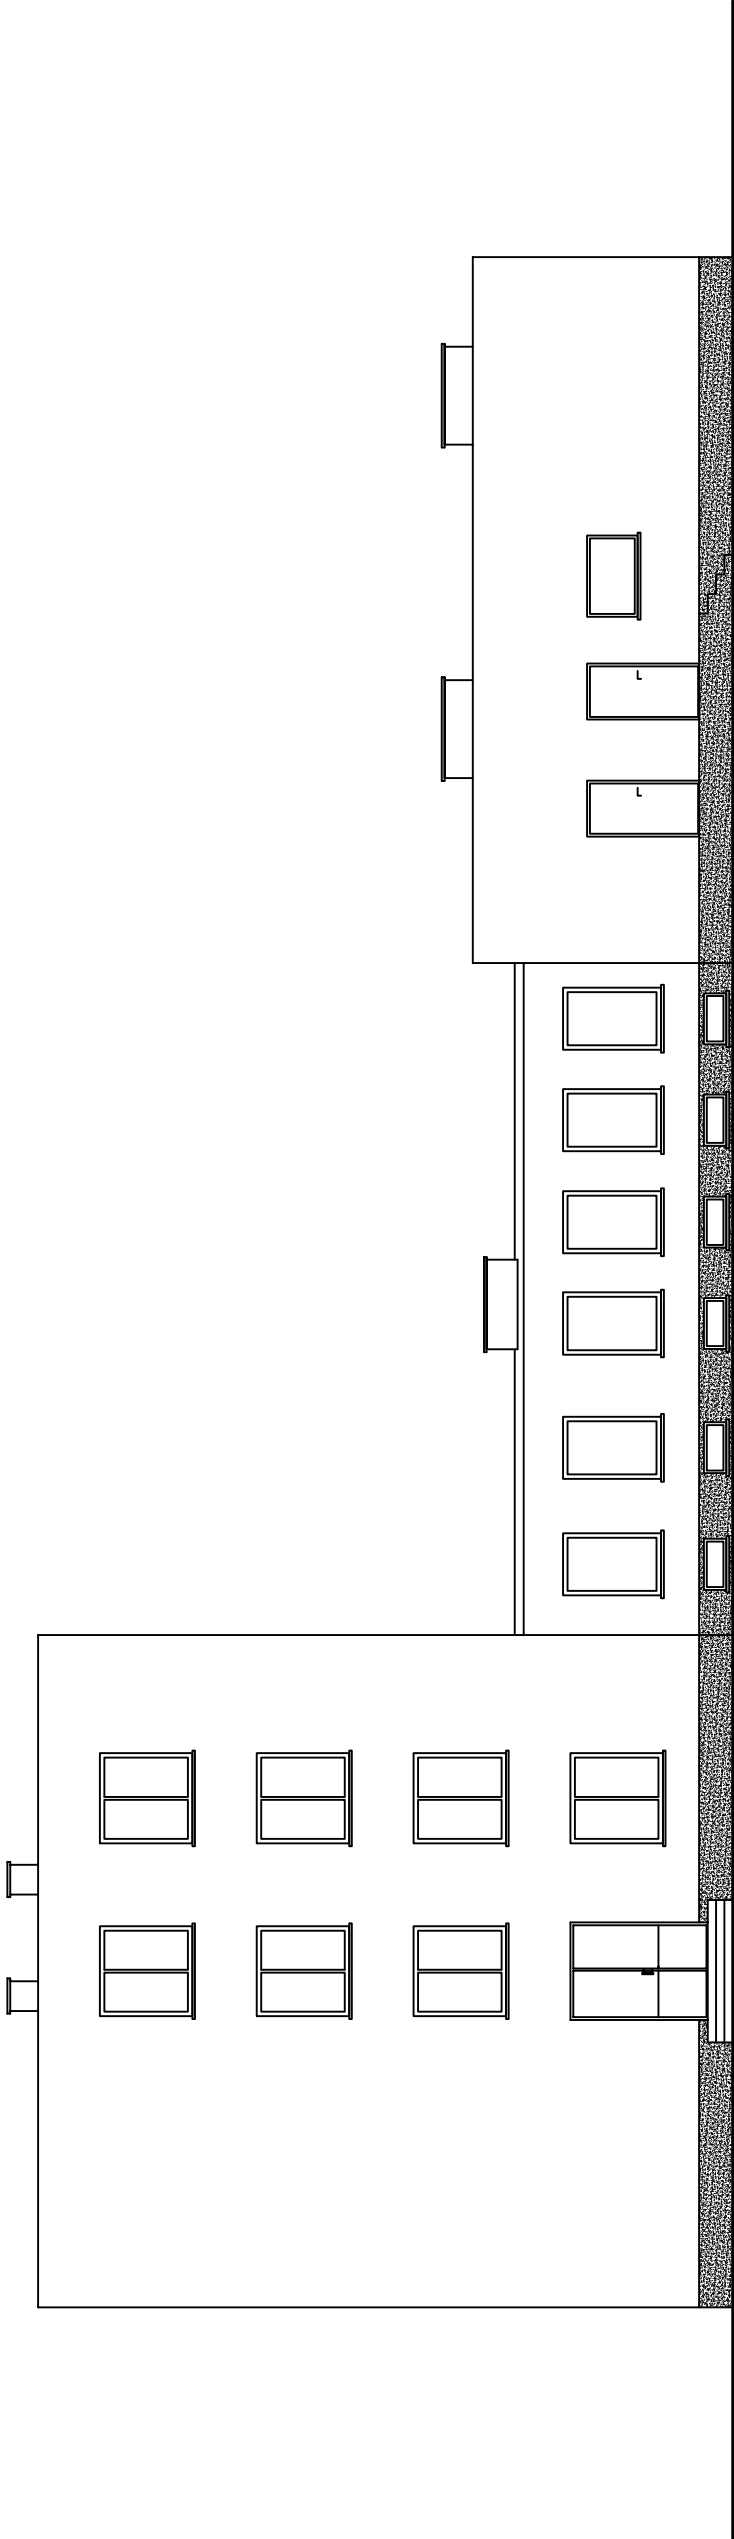

Inwestor			
POWIAT GOSTYNIŃSKI			
09-500 GOSTYNIN UL. DMOWSKIEGO 13			
Adres obiektu budowlanego			
DOCIEPLENIE I REMONT DACHU NA BUDYNKACH POWIATOWEGO ZESPOŁU			
PLACÓWEK OPIEKUNČZO - WYCHOWAWCZYCH W GOSTYNINIE.			
GOSTYNIN UL. OZDOWSKIEGO 1A DZ. NR EW. 3244/2.3244/3. 3244/1			
Nazwa rysunku			
ELEWACJA WSCHODNIA - INWENTARYZACJA	Skala	1:100	6
	Sygnał obiektu budowlanego	Data	Podpis
mgr inż. Krzysztof Majczak	LOD/0844/POOK/07	07.2012	
mgr inż. Włod Włechno	LOD/0160/POOK/04	07.2012	

$\frac{D}{T}$	*
3620	*
3536	* ₂
42	* ₂

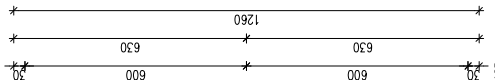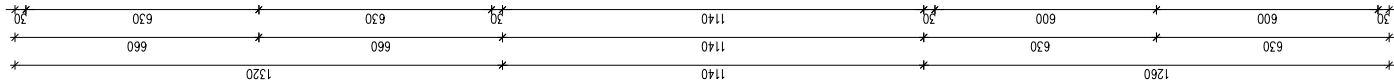

Nazwa firmy	POWIAT GOSTYŃSKI					
Adres siedziby / adres kontaktowy	09-500 GOSTYNIN UL. DŁBOWSKIEGO 13					
Działek nr 1 - Nazwa i adres inwestycji	DODZIENIE TREMONT DACHU NA BUDYNKACH POWIATOWEGO ZESPÓŁU PLACÓWEK OPIEKUNICZO - WYCHOWAWCZYCH W GOSTYNINIE. GOSTYNIN UL. OZDOWSKIEGO 1A DZ. NR EW. 3244/2, 3244/3, 3244/1					
Wartość zadania	Koszt	Wykonalność	Termin realizacji	Opis	Wzrost	Wzrost
	1:100		7			
Imię i nazwisko wykonawcy	Gospodarstwo rolnicze osiedle					
mgr mgr Krzysztof Majczak	LDD/0844/POOK/07					
mgr inż. Witold Wichno	LDD/01/60/POOK/04					




UWAGA:

- ROZSTAW KROKWI MAX. CO 90cm
- RZYSTAW KOTWIC KOTWIAI Ø12mm W WIECEN W ROZSTAWIE CO 1,5m
- ELEMENTY DRENIENNE IMPREGNOWANE SRODKAMI CHRONIACYMI
- BIOLOGICZNE I OGNIODROCHNYMI DO STOPNIA RQ
- ZACHOWAC MINIMALNA ODLEGLOSĆ ELEMENTOW DRENNYCH OD WENWETRZNEGO LICA PRZEWODOW SPALINOWYCH I DYMOWYCH -- 30cm
- ELEMENTY DRENIENNE STYKAJACE SIĘ Z MUREM IZOLOWAC
- PAPA PODKLADOWA P400/1200

[illegible]

PRZEKRÓJ A-A
skala 1:50

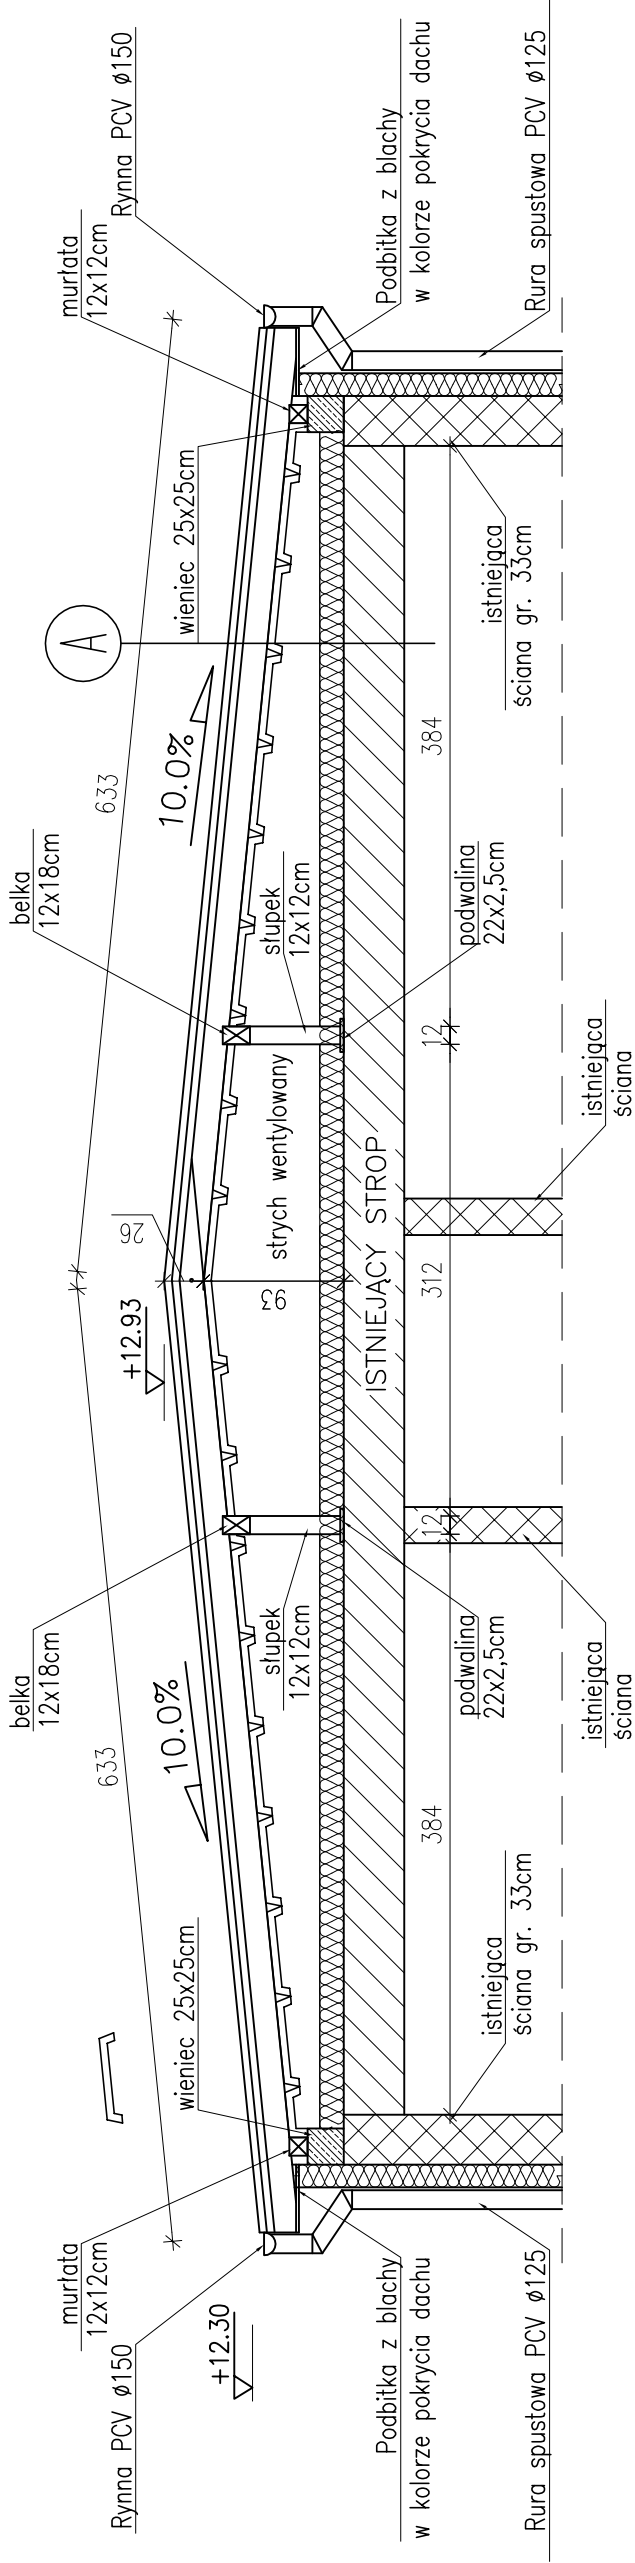

A


BLACHA TRAPEZOWA POWLEKANA
ŁĄTY MONTAŻOWE 5x4cm IMPREGROWANE CO 350mm
ŁĄTY DYSTANSOWE 5x3cm IMPREGROWANE
MEMBRAMA WYSOKOPAROPRZEPUSZCZALNA x 1
KROKIEW 8x16cm
STRYCH WENTYLOWANY
DOCIEPLENIE ZE STYROPIANU – ISTNIEJĄCE
STROP – ISTNIEJĄCY

UWAGA:

1. NA KONSTRUKCJĘ ZASTOSOWAĆ LITE DREWNO SOSNOWE KL. MIN C24;
2. WSZYSTKIE ELEMENTY DREWNIANE WIĘZBY IMPREGNOWAĆ PREPARATEM "FOBOS 2M" ZGODNIE Z INSTRUKCJĄ PRODUCENTA
3. ELEMENTY DREWNIANE STYKAJĄCE SIĘ Z KONSTRUKCJAMI MUROWYMI IZOLOWAĆ PRZEKŁADKA Z FOLII PE GR. 0,2mm
4. KOTWIENIE WIĘCA DO STROPU ISTNIEJĄCEGO CO 120mm KOTWAMI STAŁOWYMI FAJKOWYMI ø16 W UPRZEDNIO PRZYGOTOWANYCH GNIAZDACH
5. KOTWIENIE MURLATY DO WIĘCA KOTWAMI FAJKOWYMI M16 CO 120cm

Inwestor:	POWIAT GOSTYNIŃSKI	
	09-500 GOSTYNIN UL. DMOWSKIEGO 13	
Adres obiektu budowlanego:	DOCIEPLENIE I REMONT DACHU NA BUDYNKACH POWIATOWEGO ZESPOŁU	
	PLACÓWEK OPIEKUŃCZO - WYCHOWAWCZYCH W GOSTYNINIE.	
	GOSTYNIN UL. OZDOWSKIEGO 1A DZ. NR EW. 3244/2, 3244/3, 3244/1	
Nazwa rysunku:	Skala:	Numer rysunku:
	RZUT DACHU	1:50
		9
	Specjalność i numer uprawnień:	Data:
mgr inż. Krzysztof Majteczak	LOD/0844/POOK/07	07.2012
mgr inż. Witold Wiechmo	LOD/0160/POOK/04	07.2012

PRZEKRÓJ B-B
skala 1:50

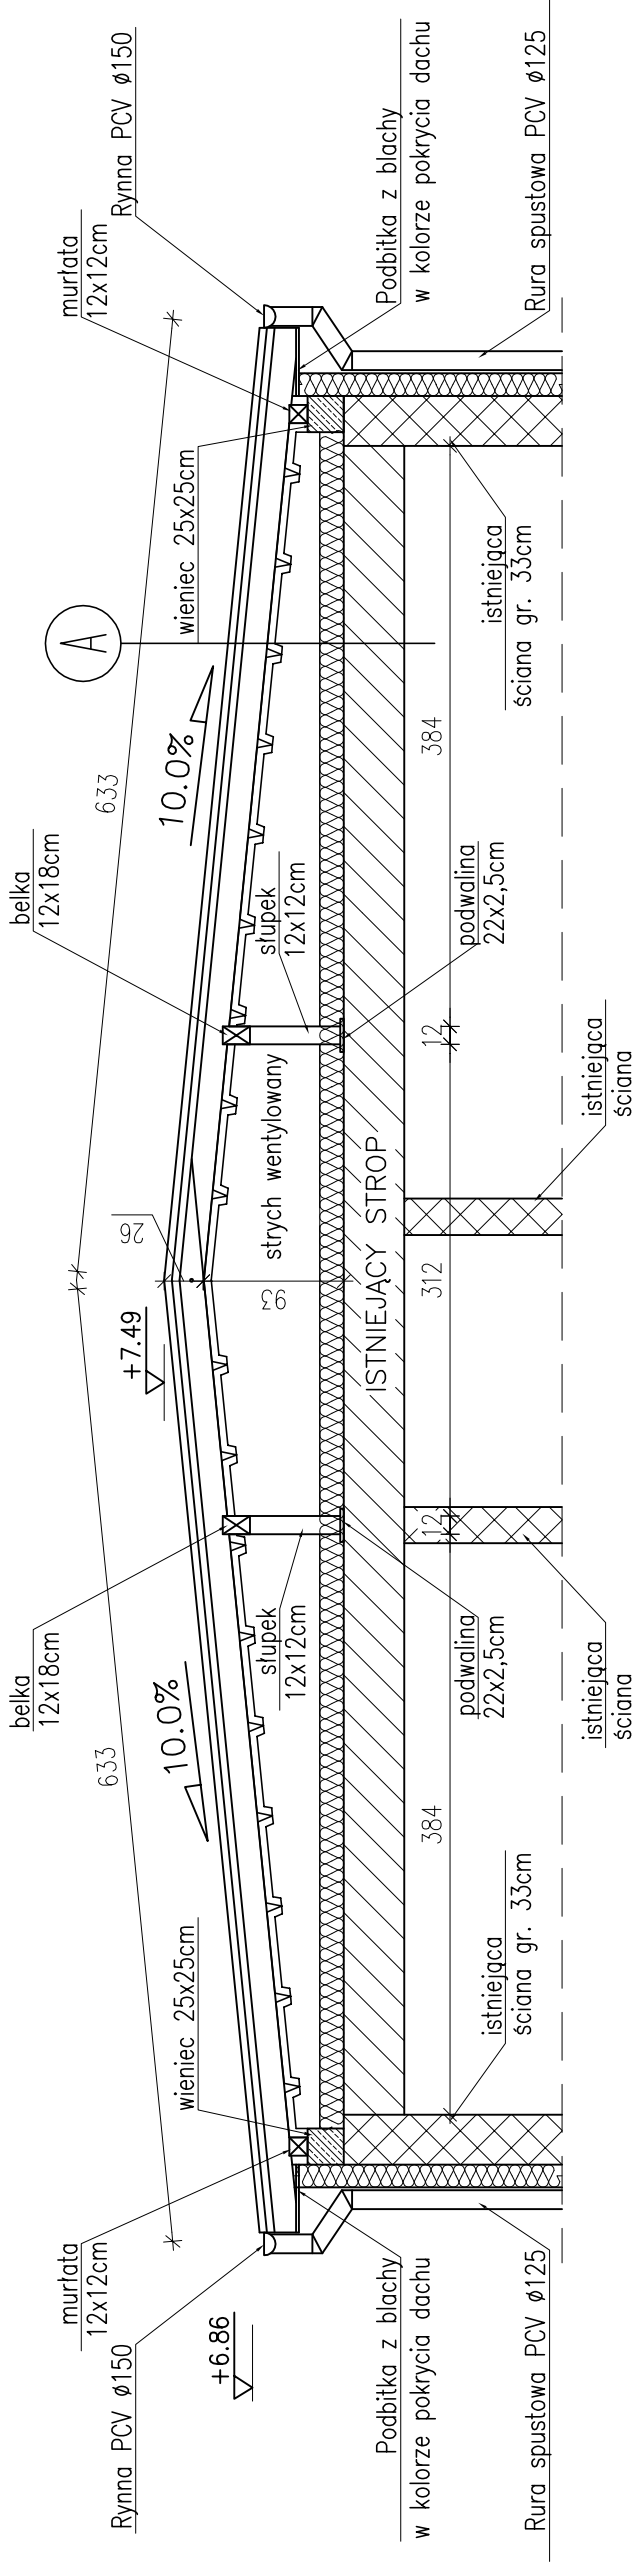


- BLACHA TRAPEZOWA POWLEKANA
ŁĄTY MONTAŻOWE 5x4cm IMPREGROWANE CO 350mm
ŁĄTY DYSTANSOWE 5x3cm IMPREGROWANE
MEMBRAMA WYSOKOPAROPRZEPUSZCZALNA x 1
KROKIEW 8x16cm
STRYCH WENTYLOWANY
DOCIEPLENIE ZE STYROPIANU – ISTNIEJĄCE
STROP – ISTNIEJĄCY

UWAGA:

1. NA KONSTRUKCJĘ ZASTOSOWAĆ LITE DREWNO SOSNOWE KL. MIN C24;
2. WSZYSTKIE ELEMENTY DREWNIANE WIĘZBY IMPREGNOWAĆ PREPARATEM "FOBOS 2M" ZGODNIE Z INSTRUKCJĄ PRODUCENTA
3. ELEMENTY DREWNIANE STYKAJĄCE SIĘ Z KONSTRUKCJAMI MUROWYMI IZOLOWAĆ PRZEKŁADKA Z FOLII PE GR. 0,2mm
4. KOTWIENIE WIĘCA DO STROPU ISTNIEJĄCEGO CO 120mm KOTWAMI STAŁOWYMI FAJKOWYMI ø16 W UPRZEDNIO PRZYGOTOWANYCH GNIAZDACH
5. KOTWIENIE MURLATY DO WIĘCA KOTWAMI FAJKOWYMI M16 CO 120cm

Inwestor:		POWIAT GOSTYNIŃSKI	
		09-500 GOSTYNIN UL. DMOWSKIEGO 13	
Adres obiektu budowlanego:		DOCIEPLENIE I REMONT DACHU NA BUDYNKACH POWIATOWEGO ZESPOŁU	
		PLACÓWEK OPIEKUŃCZO - WYCHOWAWCZYCH W GOSTYNINIE.	
		GOSTYNIN UL. OZDOWSKIEGO 1A DZ. NR EW. 3244/2, 3244/3, 3244/1	
Nazwa rysunku:		Skala:	Numer rysunku:
PRZEKRÓJ B-B		1:50	10
Specjalność i numer uprawnień:		Data:	Podpis:
mgr inż. Krzysztof Majteczak		LOD/0844/POOK/07	07.2012
mgr inż. Witold Wiechmo		LOD/0160/POOK/04	07.2012

PRZEKRÓJ C-C
skala 1:50

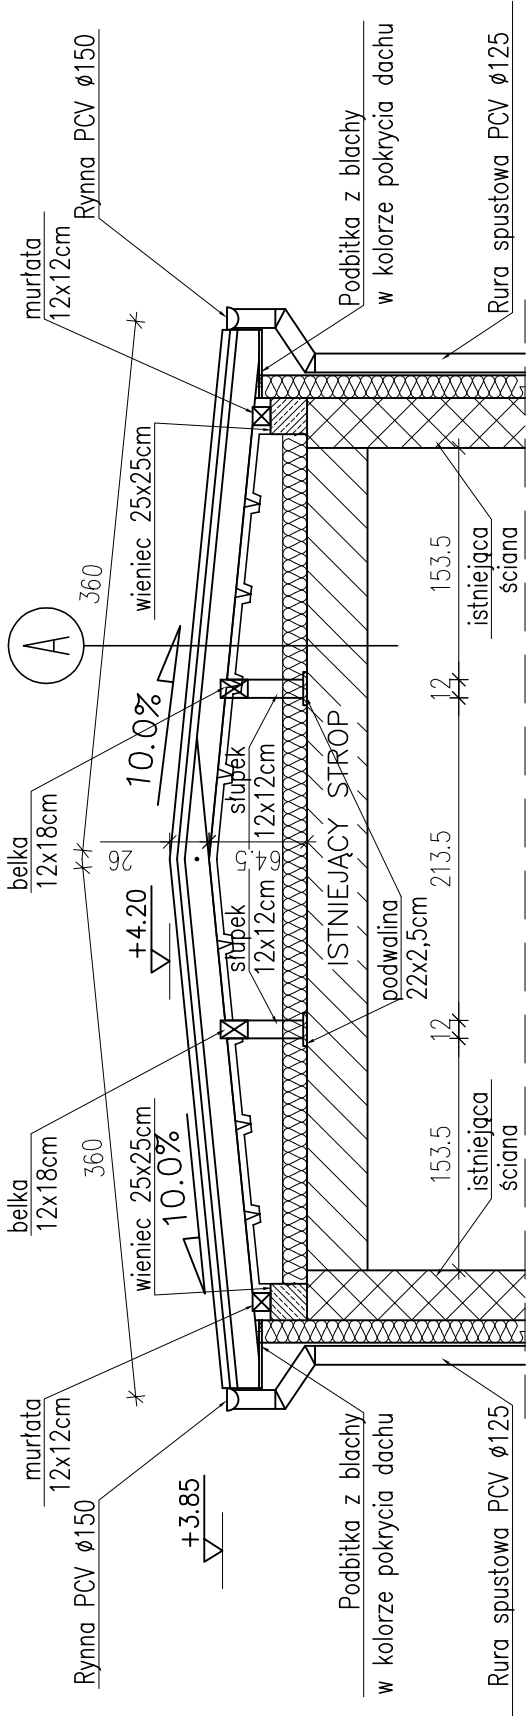

A


BLACHA TRAPEZOWA POWLEKANA
ŁĄTY MONTAŻOWE 5x4cm IMPREGROWANE CO 350mm
ŁĄTY DYSTANSOWE 5x3cm IMPREGROWANE
MEMBRAMA WYSOKOPAROPRZEPUSZCZALNA x 1
KROKIEW 8x16cm
STRYCH WENTYLOWANY
DOCIEPLENIE ZE STYROPIANU – ISTNIEJĄCE
STROP – ISTNIEJĄCY

UWAGA:

1. NA KONSTRUKCJĘ ZASTOSOWAĆ LITE DREWNO SOSNOWE KL. MIN C24;
2. WSZYSTKIE ELEMENTY DREWNIANE WIĘZBY IMPREGNOWAĆ PREPARATEM "FOBOS 2M" ZGODNIE Z INSTRUKCJĄ PRODUCENTA
3. ELEMENTY DREWNIANE STYKAJĄCE SIĘ Z KONSTRUKCJAMI MUROWYMI IZOLOWAĆ PRZEKŁADKA Z FOLII PE GR. 0,2mm
4. KOTWIENIE WIĘCA DO STROPU ISTNIEJĄCEGO CO 120mm KOTWAMI STAŁOWYMI FAJKOWYMI ø16 W UPRZEDNIO PRZYGOTOWANYCH GNIAZDACH
5. KOTWIENIE MURLATY DO WIĘCA KOTWAMI FAJKOWYMI M16 CO 120cm

Inwestor:		POWIAT GOSTYNIŃSKI	
		09-500 GOSTYNIN UL. DMOWSKIEGO 13	
Adres obiektu budowlanego:		DOCIEPLENIE I REMONT DACHU NA BUDYNKACH POWIATOWEGO ZESPOŁU	
		PLACÓWEK OPIEKUŃCZO - WYCHOWAWCZYCH W GOSTYNINIE.	
		GOSTYNIN UL. OZDOWSKIEGO 1A DZ. NR EW. 3244/2, 3244/3, 3244/1	
Nazwa rysunku:		Skala:	Numer rysunku:
PRZEKRÓJ C-C		1:50	11
		Specjalność i numer uprawnień:	Podpis:
mgr inż. Krzysztof Majteczak		LOD/0844/POOK/07	07.2012
mgr inż. Witold Wiechmo		LOD/0160/POOK/04	07.2012

PRZEKRÓJ D-D
skala 1:50

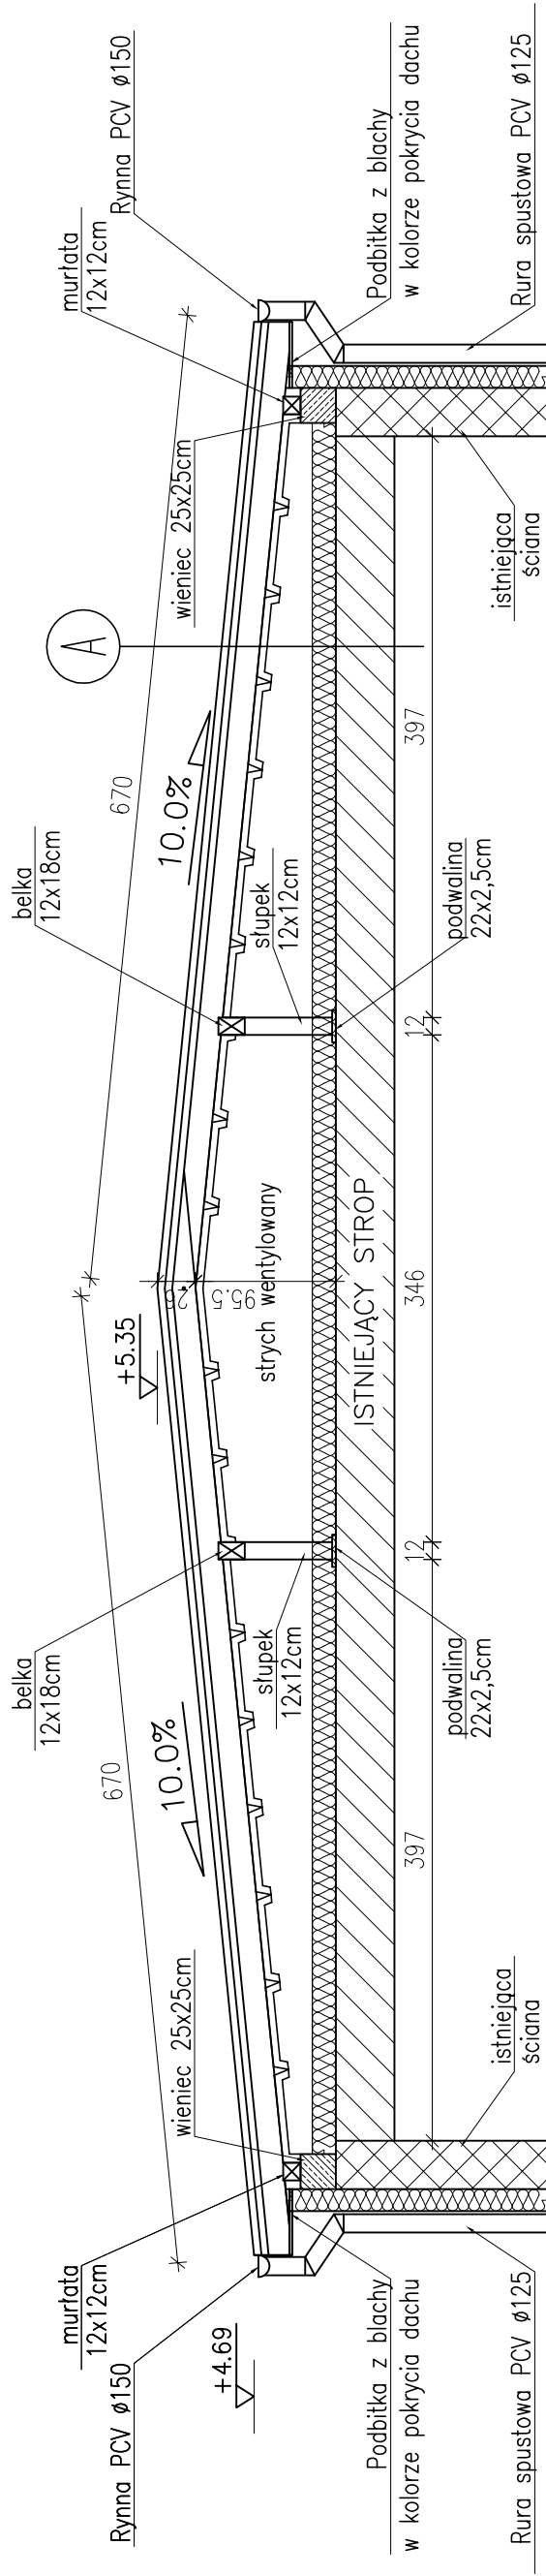


BLACHA TRAPEZOWA POWLEKANA
ŁĄTY MONTAŻOWE 5x4cm IMPREGROWANE CO 350mm
ŁĄTY DYSTANSOWE 5x3cm IMPREGROWANE
MEMBRANA WYSOKOPAROPRZEPUSZCZALNA x 1
KROKWIE 8x16cm
STRYCH WENTYLOWANY
DOCIEPLENIE ZE STYROPIANU – ISTNIEJĄCE
STROP – ISTNIEJĄCY

UWAGA:


1. NA KONSTRUKCJĘ ZASTOSOWAĆ LITE DREWNO SOSNOWE KL. MIN C24;
2. WSZYSTKIE ELEMENTY DREWNIANE WIĘZBY IMPREGNOWAĆ PREPARATEM "FOBOS 2M" ZGODNIE Z INSTRUKCJĄ PRODUCENTA
3. ELEMENTY DREWNIANE STYKAJĄCE SIĘ Z KONSTRUKCJAMI MUROWYMI IZOLOWAĆ PRZEKŁADKA Z FOLII PE GR. 0,2mm
4. KOTWIENIE WIENCA DO STROPU ISTNIEJĄCEGO CO 120mm KOTWAMI STAŁOWYMI FAJKOWYMI Ø16 W UPRZEDNIO PRZYGOTOWANYCH GNIAZDACH
5. KOTWIENIE MURŁATY DO WIENCA KOTWAMI FAJKOWYMI M16 CO 120cm

Investor:		POWIAT GOSTYNIŃSKI	
		09-500 GOSTYNIN UL. DMOWSKIEGO 13	
Adres obiektu budowlanego:			
DOCIEPLENIE I REMONT DACHU NA BUDYNKACH POWIATOWEGO ZESPÓŁU PLACÓWEK OPIEKUŃCZO - WYCHOWAWCZYCH W GOSTYNIŃNIE. GOSTYNIN UL. OZDOWSKIEGO 1A DZ. NR EW. 3244/2, 3244/3, 3244/1			
Nazwa rysunku:		Skala:	Numer rysunku:
PRZEKRÓJ D-D		1:50	12
Specjalność i numer uprawnień:		Data:	Podpis:
mgr inż. Krzysztof Majteczak		LOD/0844/POOK/07	07.2012
mgr inż. Witold Wiechno		LOD/0160/POOK/04	07.2012


ELEWACJA POŁUDNIOWA
skala 1:100

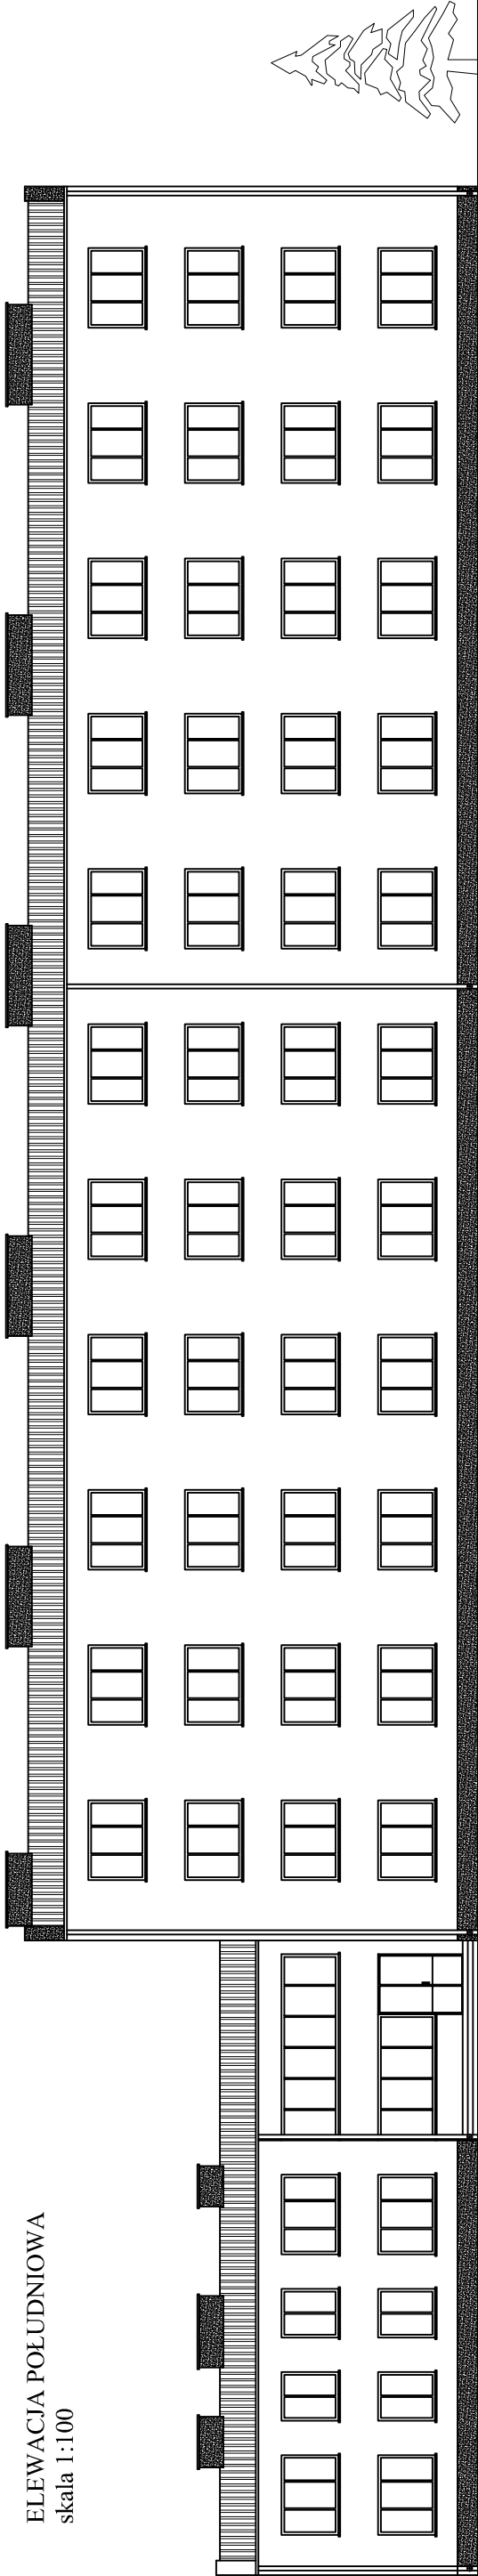


ELEWACJA POŁUDNIOWA
skala 1:100

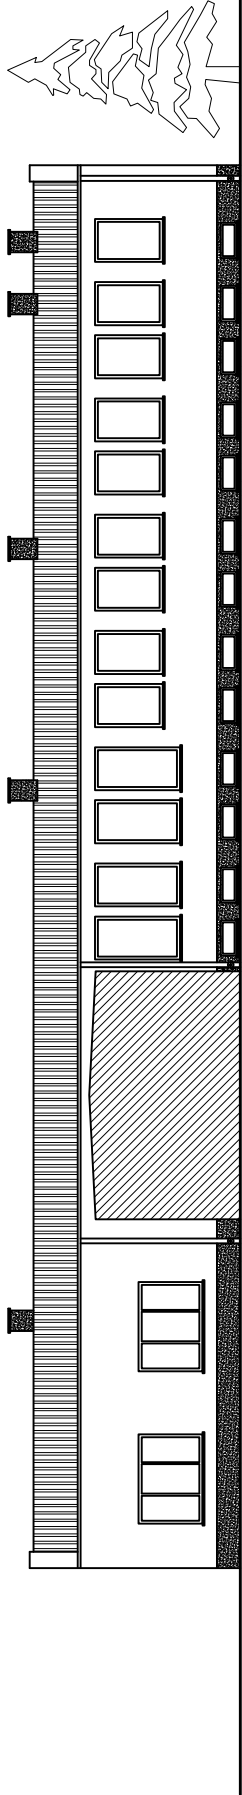


POWIAT GOSTYŃSKI			
09-500 GOSTYŃ UL. DŁOWSKIEGO 13			
DOCEPLENIE I REMONT DACHU NA BUDYNKACH POWIATOWEGO ZESPÓŁU			
PLACÓWEK OPERUNCZO - WYCHOWAWCZYCH W GOSTYŃNIE:			
GOSTYŃ UL. OZDOWSKIEGO 1A DZ. NR EW. 3244/2, 3244/3, 3244/1			
LOD.0160/POOK.04			
ELEWACJA POŁUDNIOWA		1:100	13
mgr inż. Krzysztof Majczak		LOD.0160/POOK.07	07.2012
mgr inż. Witold Wiechno		LOD.0160/POOK.04	07.2012

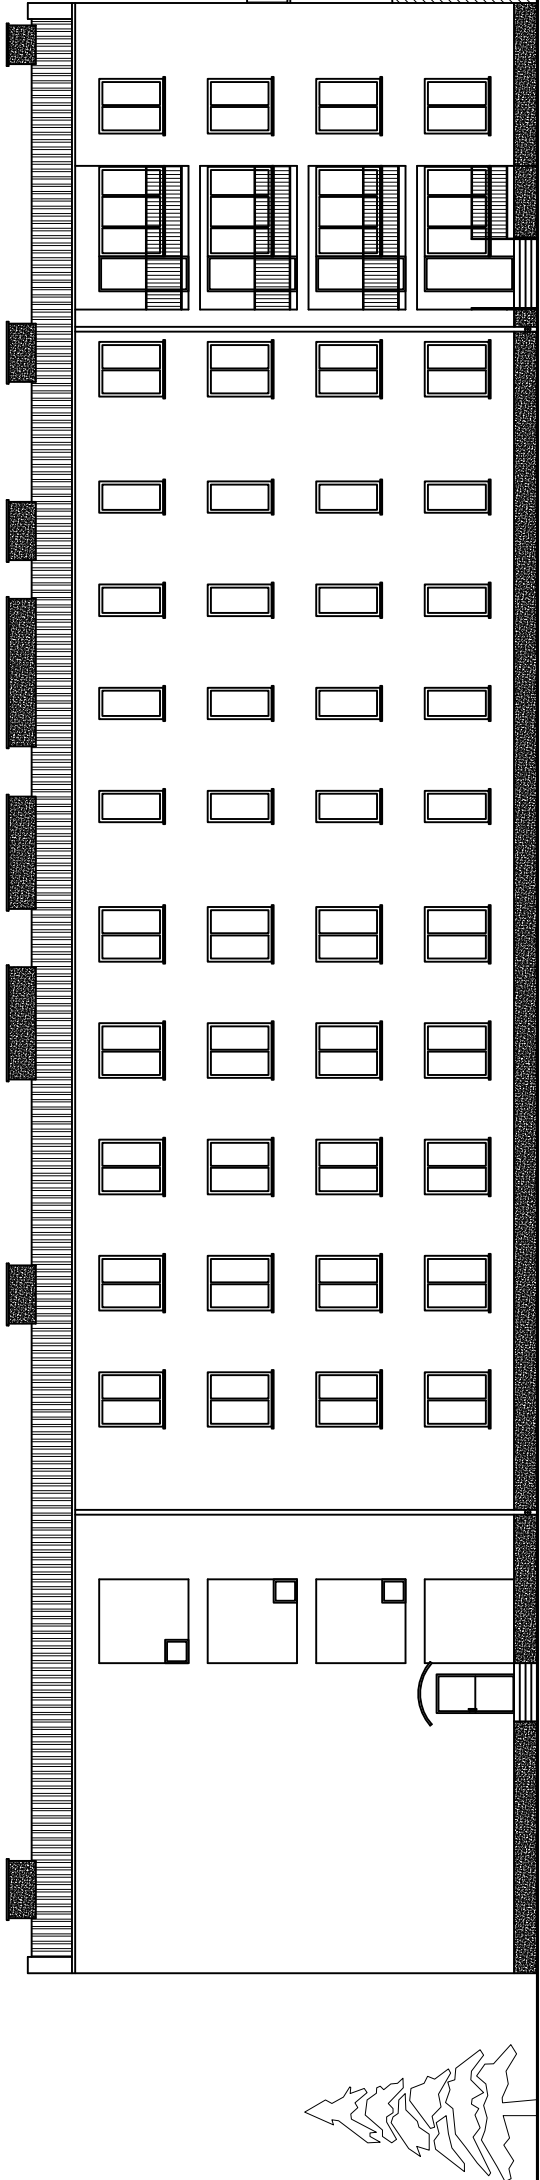

ELEWACJA PÓŁNOCNA
skala 1:100

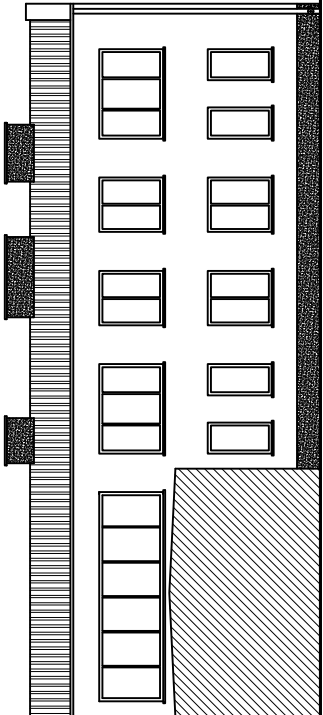


ELEWACJA PÓŁNOCNA
skala 1:100

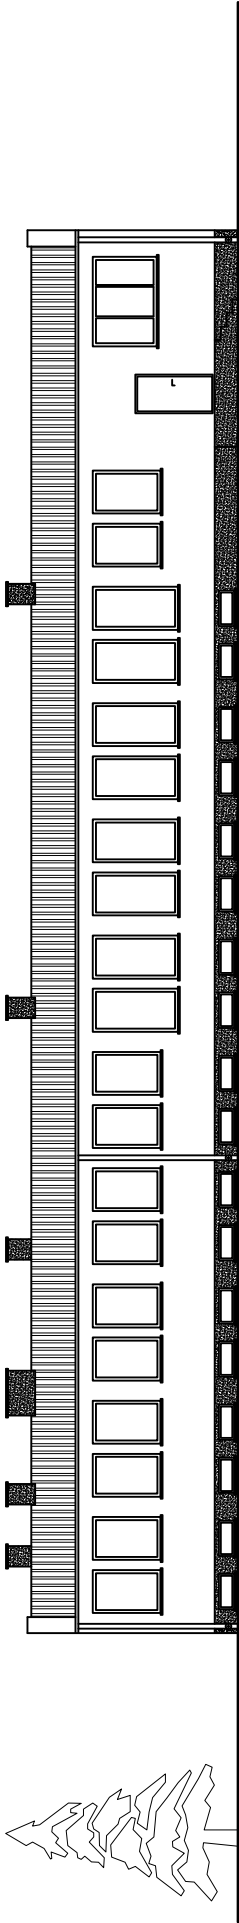


POWIAT GOSTYŃSKI			
09-500 GOSTYŃ UL. DŁOWSKIEGO 13			
DOCEPLENIE I REMONT DACHU NA BUDYNKACH POWIATOWEGO ZESPÓŁU			
PLACÓWEK OPIEKUNCZO - WYCHOWAWCZYCH W GOSTYŃNIE:			
GOSTYŃ UL. OZDOWSKIEGO 1A DZ. NR EW. 3244/2, 3244/3, 3244/1			
LOD.0160.000.04			
ELEWACJA PÓŁNOCNA		1:100	14
mgr inż. Krzysztof Majczak		LOD.0844.P00K.07	07.2012
mgr inż. Witold Wiechno		LOD.0160.P00K.04	07.2012

ELEWACJA ZACHODNIA
skala 1:100

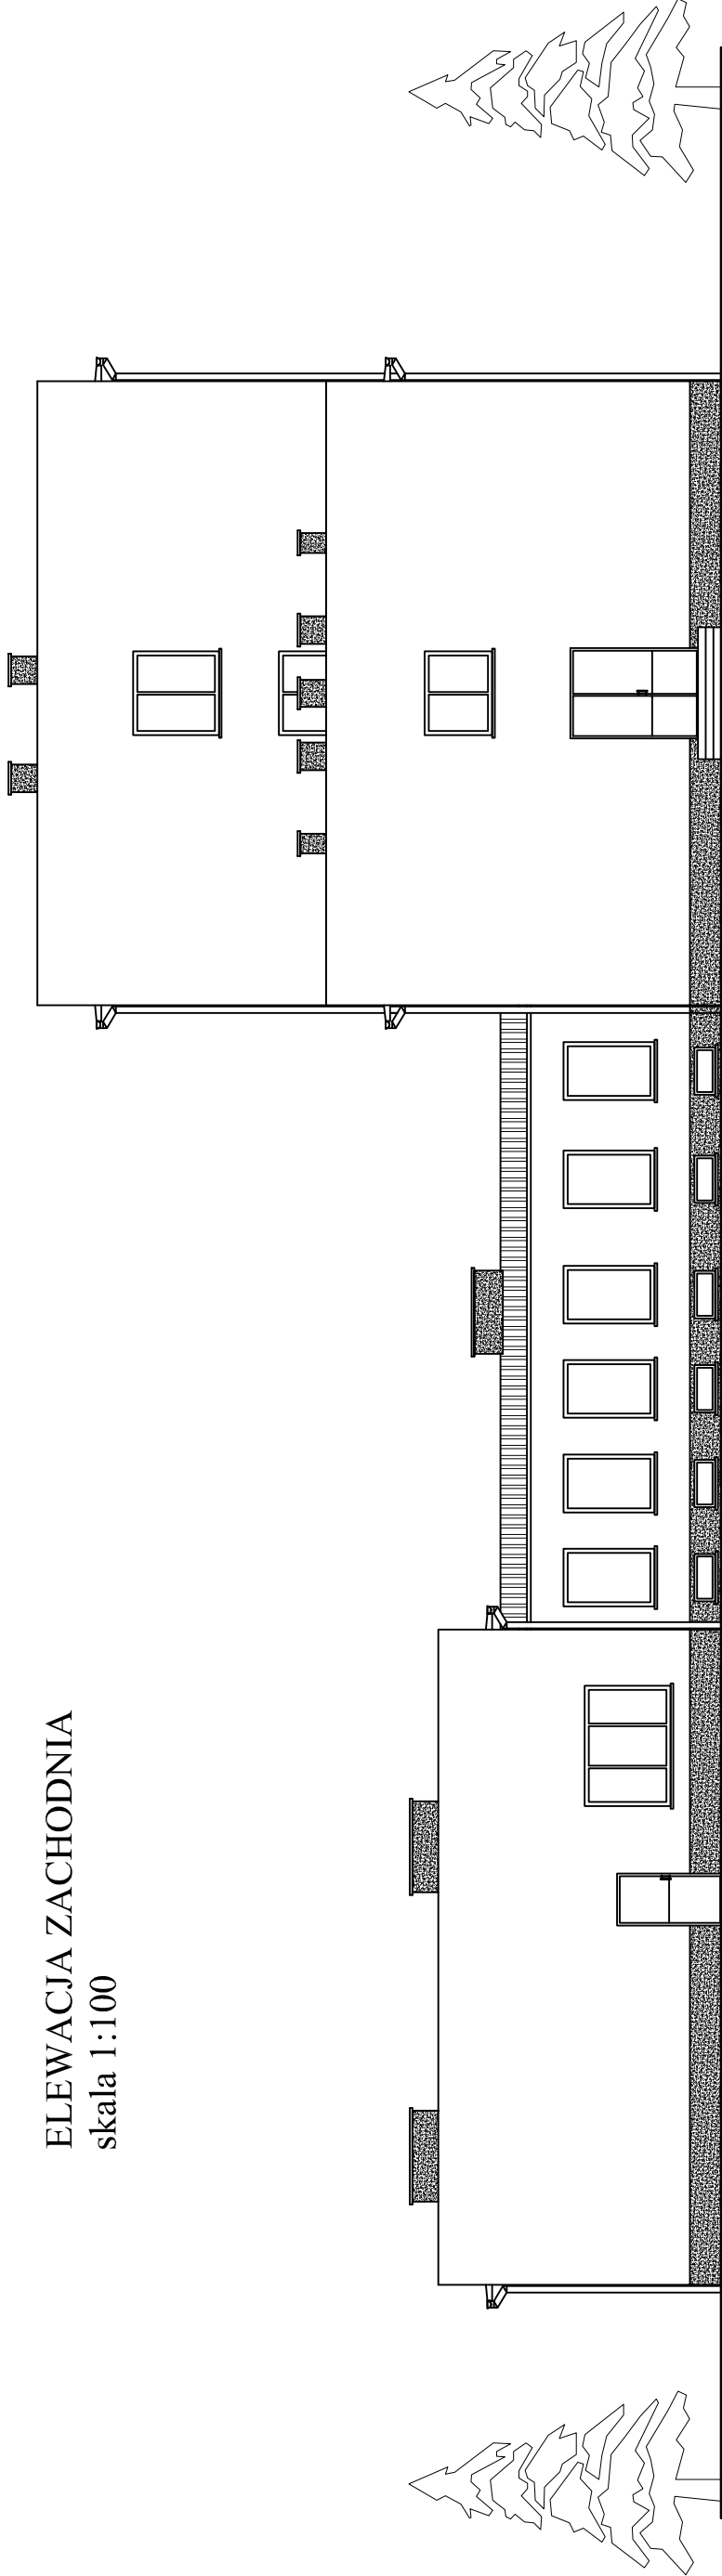

Inwestor:			
POWIAT GOSTYNIŃSKI			
09-500 GOSTYNIN UL. DMOWSKIEGO 13			
Adres obiektu budowlanego:			
DOCIEPLENIE I REMONT DACHU NA BUDYNKACH POWIATOWEGO ZESPOŁU			
PLACÓWEK OPIEKUNČO - WYCHOWAWCZYCH W GOSTYNINIE.			
GOSTYNIN UL. OZDOWSKIEGO 1A DZ. NR EW. 3244/2.3244/3. 3244/1			
Nazwa rysunku:		Skala:	Numer rysunku:
ELEWACJA ZACHODNIA		1:100	15
Sygnatura i data wykonania:		Data:	Podpis:
mgr inż. Krzysztof Majczak		LOD/0844/POOK/07	07.2012
mgr inż. Włod Włechno		LOD/0160/POOK/04	07.2012

ELEWACJA WSCHODNIA
skala 1:100

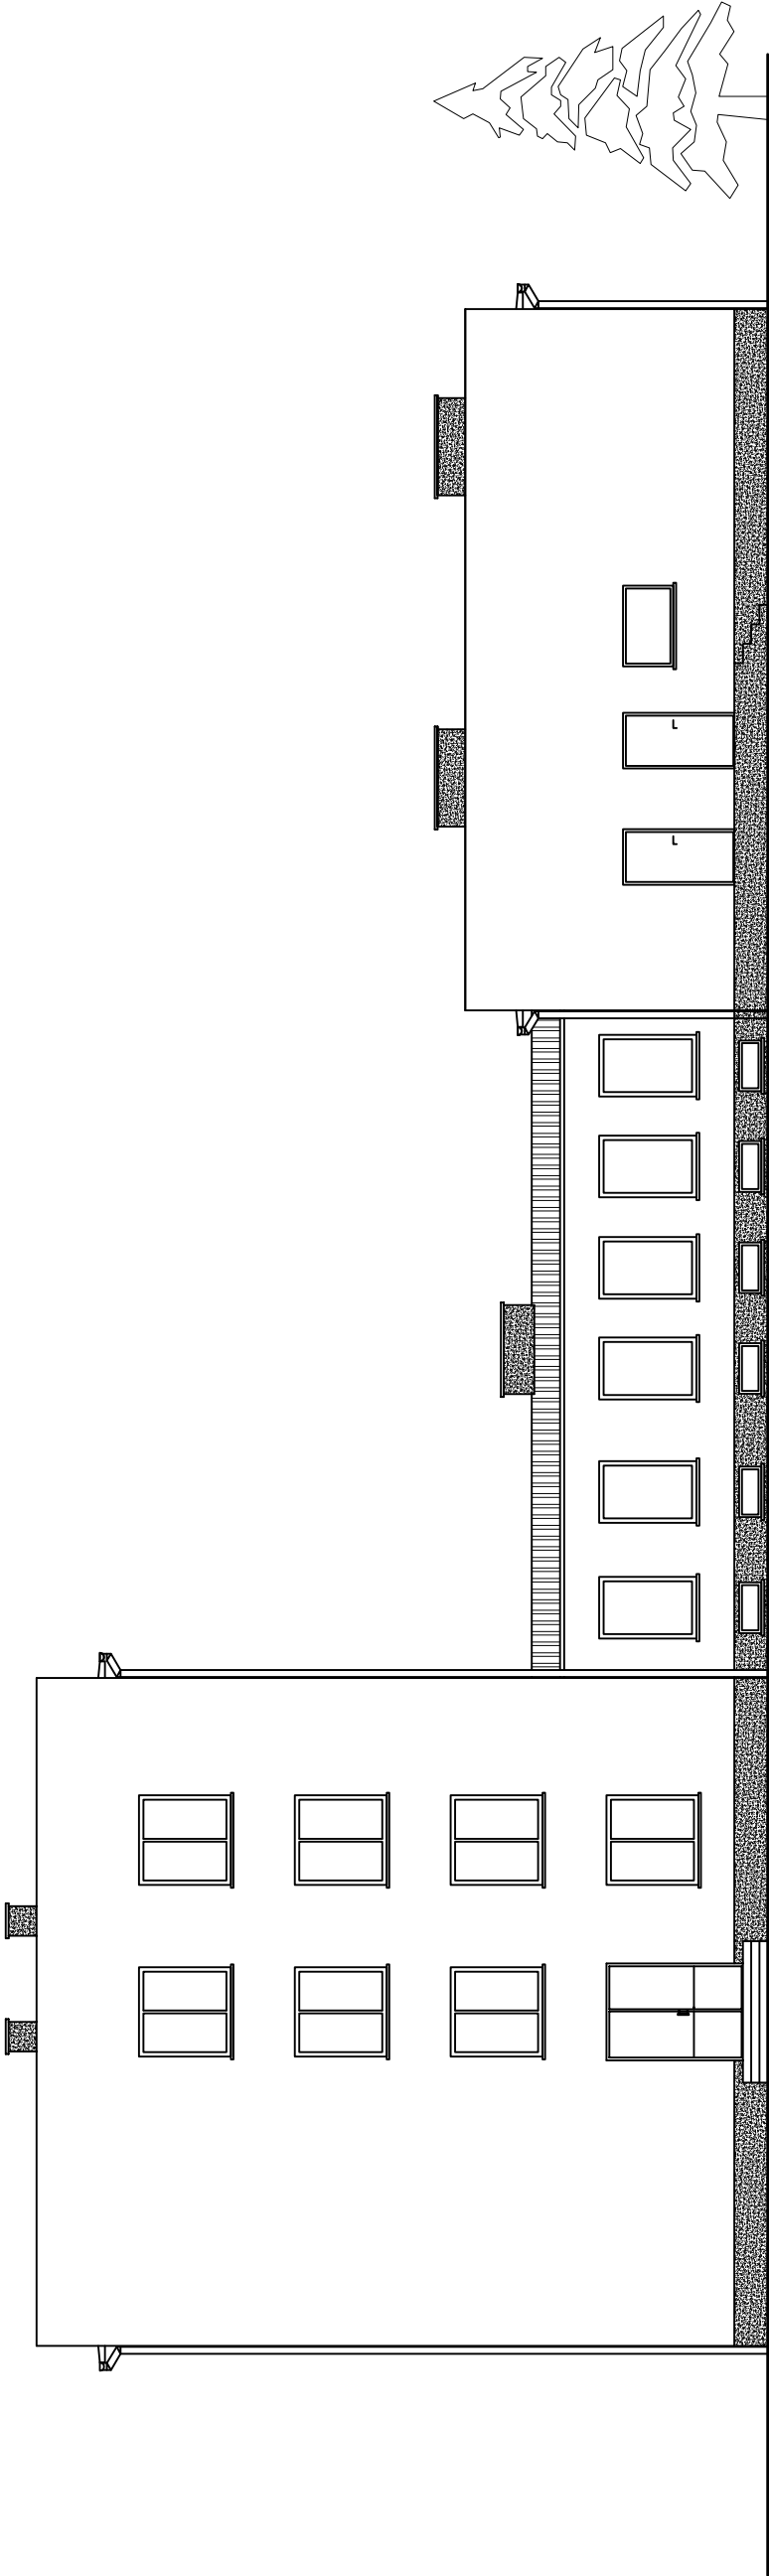

Inwestor:			
POWIAT GOSTYNIŃSKI			
09-500 GOSTYNIN UL. DMOWSKIEGO 13			
Adres obiektu budowlanego:			
DOCIEPLENIE I REMONT DACHU NA BUDYNKACH POWIATOWEGO ZESPOŁU			
OCIEPLENIE I REMONT DACHU NA BUDYNKACH POWIATOWEGO ZESPOŁU			
PLACÓWEK OPIEKŲCZO - WYCHOWAWCZYCH W GOSTYNINIE.			
GOSTYNIN UL. OZDOWSKIEGO 1A DZ. NR EW. 3244/2.3244/3. 3244/1			
Nazwa rysunku:		Skala:	Numer rysunku:
ELEWACJA WSCHODNIA		1:100	16
Sygnatura i data wykonania:		Data:	Podpis:
mgr inż. Krzysztof Majczak		LOD/0844/POOK/07	07.2012
mgr inż. Włod Witechno		LOD/0160/POOK/04	07.2012