

MAPA DO CELÓW PROJEKTOWYCH

Skala 1:500

woj. mazowieckie
 pow. Gosztyń
 miasto: GOSZTYŃ
 ulica: Polna
 działka nr 3624/3, 3624/29
 właściciel: Powiat Gosztyński

Fragment mapy zasadniczej, arkusz nr (10-08) 5-c-2, (10-08) 5-c-2
 zakwalizowanej w oznaczonym zakresie opracowania
 w kwietniu 2009 roku.


~ rystylin, dn. 27.04.2009r.
 wyk. E. Koperska

Uwaga:
 Nie wyklucza się istnienia w terenie innych przewodów,
 o których brak informacji wynika z zasłoty historycznych
 lub niedopełnienia przepisów zgłoszenia do inwentaryzacji.
 (Ustawa Prawo Geodezyjne i Kartograficzne-Dz. U. nr 240
 poz. 2027 z 2005r.)



SZKIC ORIENTACYJNY

LEGENDA:
 ABCDEF - Zakres Opracowania
 Projektowane Archiwum
 Istniejące utwardzenie terenu kostka gr. 6cm
 Istniejące utwardzenie terenu kostka gr. 8cm
 Projektowane tereny zielone
 Istniejące Budynki
 Wejścia do Budynku

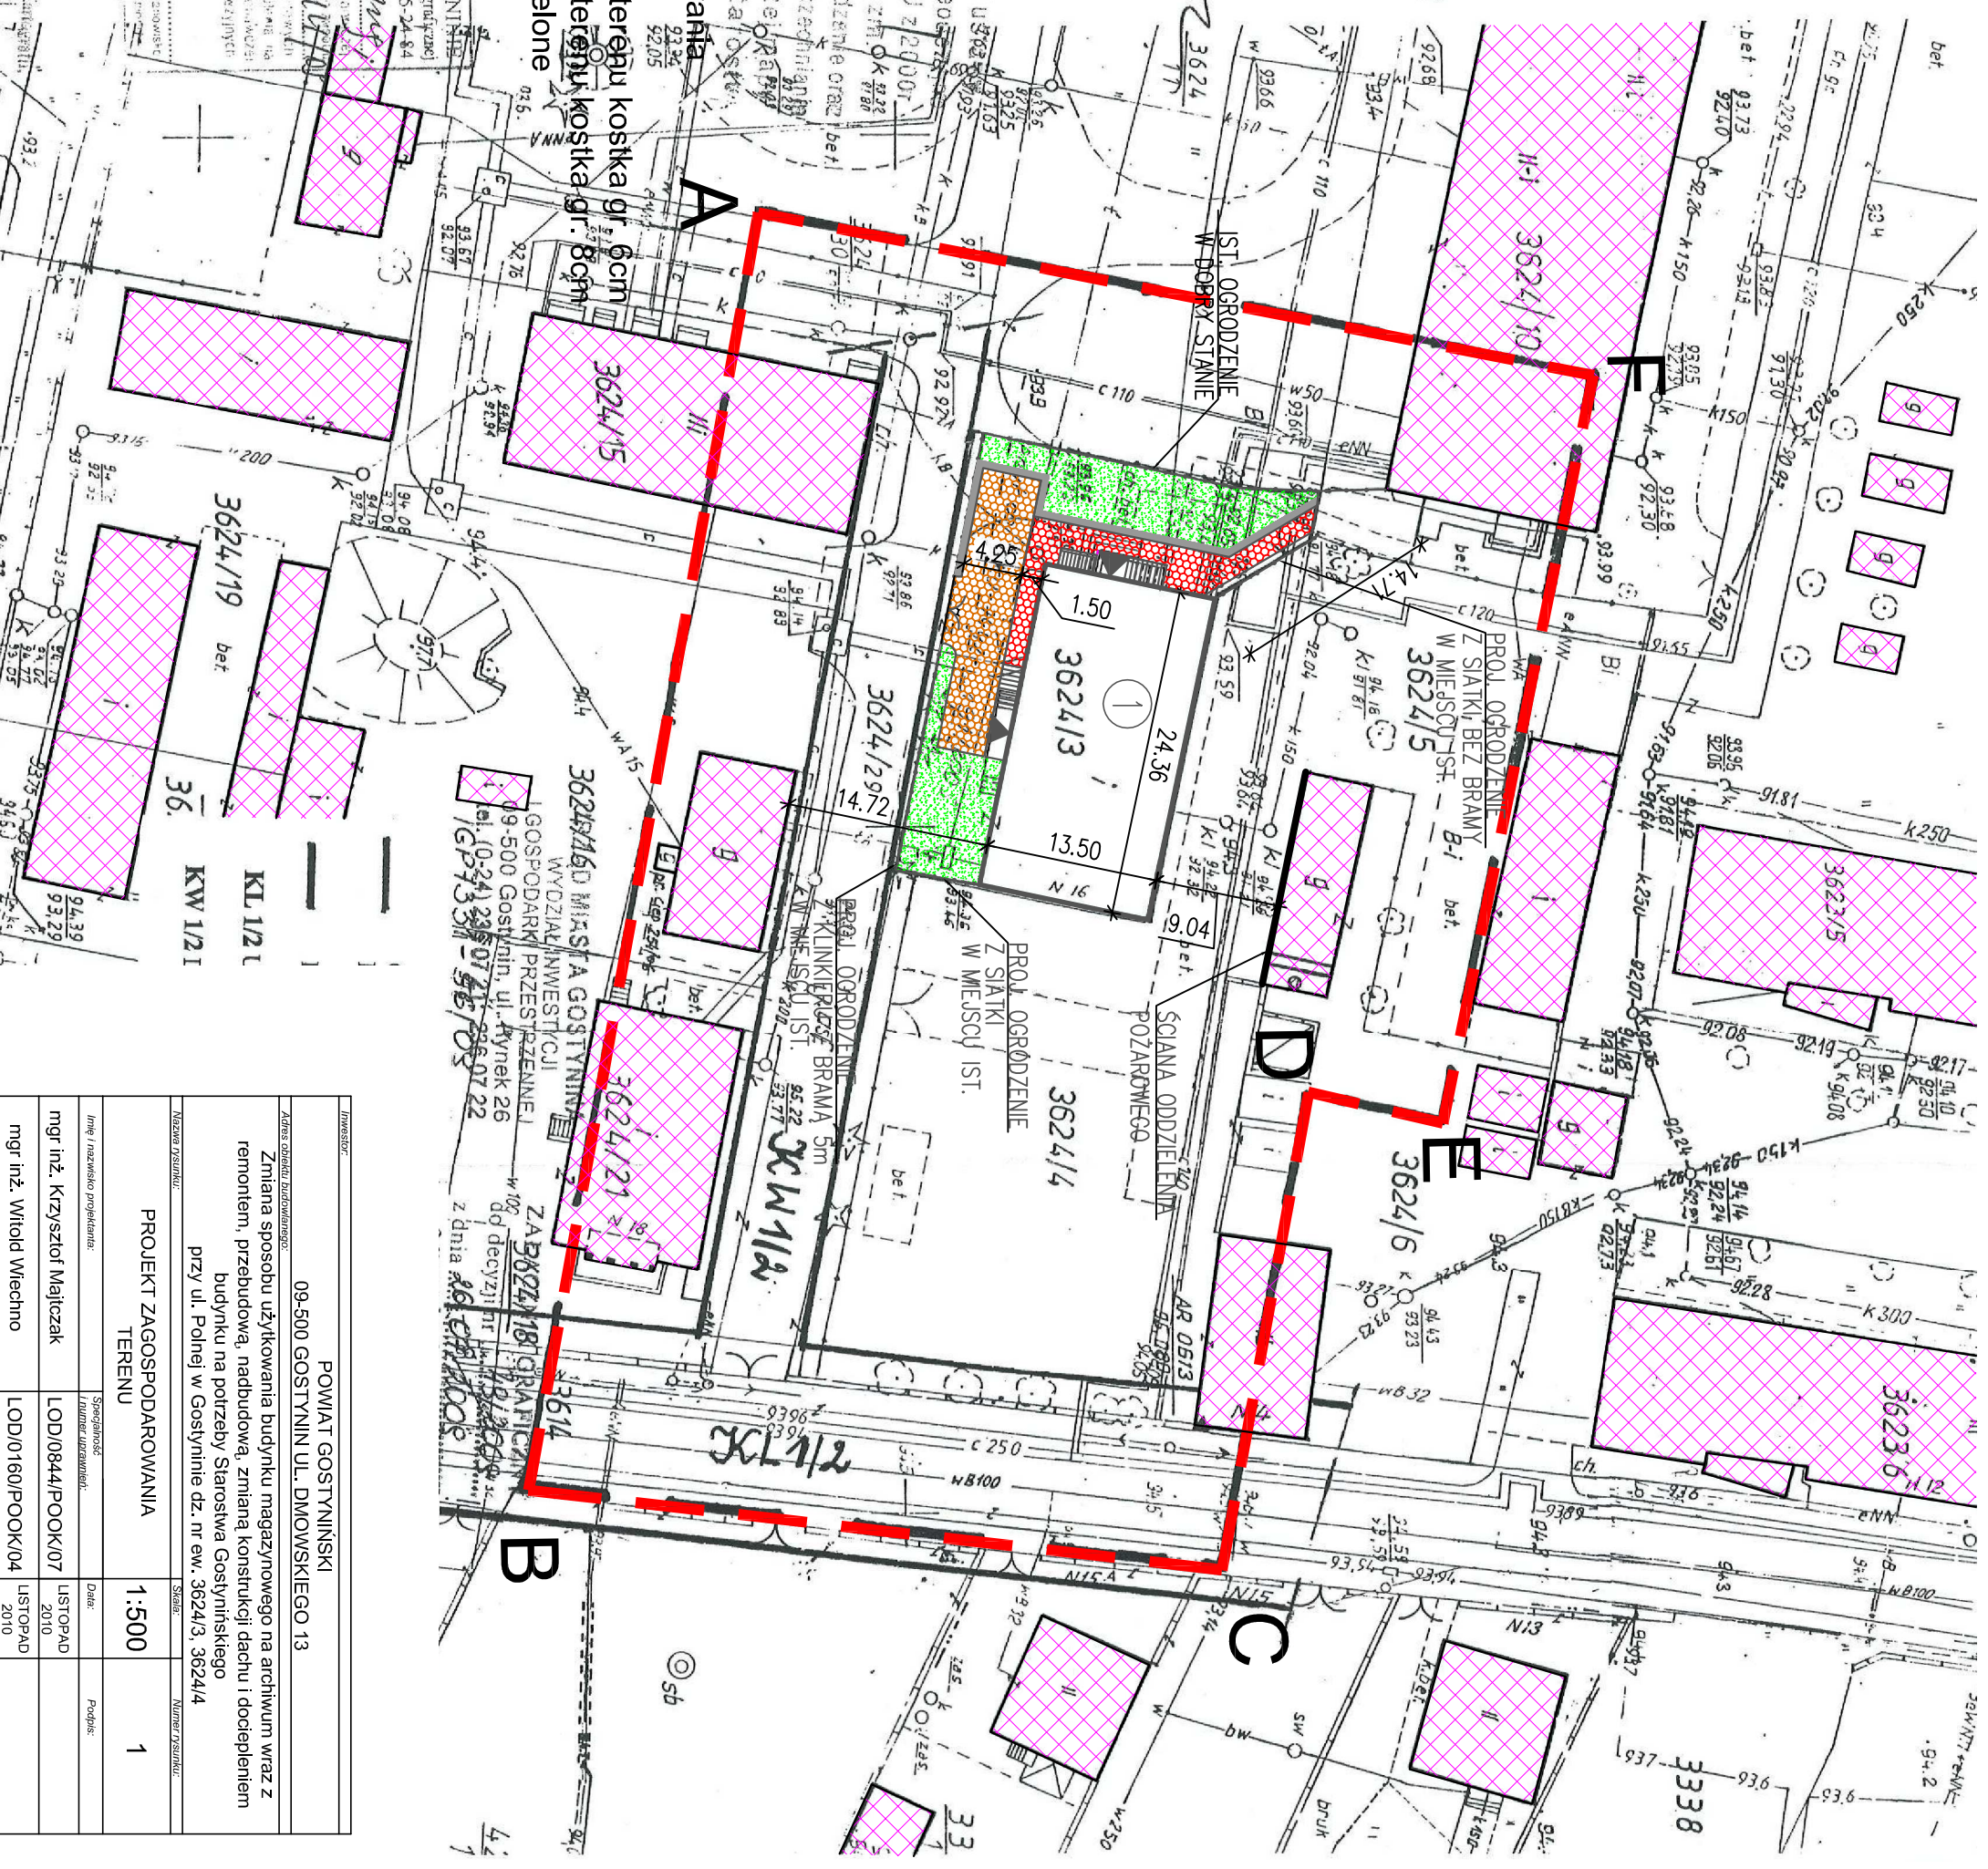

INWESTOR:		POWIAT GOSZTYŃSKI	
Adres obiektu budowlanego:		09-500 GOSZTYŃ UL. DMOWSKIEGO 13	
Zmiana sposobu użytkowania budynku magazynowego na archiwum wraz z remontem, przebudową, nadbudową, zmianą konstrukcji dachu i dociepleniem budynku na potrzeby Starostwa Gosztyńskiego przy ul. Polnej w Gosztylinie dz. nr ew. 3624/3, 3624/4			
Nazwa rysunku:		PROJEKT ZAGOSPODAROWANIA TERENU	
Skala:		1:500	
Numer rysunku:		1	
Imię i nazwisko projektanta:		mgr inż. Krzysztof Maliczak	
Data:		LISTOPAD 2010	
Imię i nazwisko pracownika:		mgr inż. Witold Wiechno	
Data:		LISTOPAD 2010	