


RZUT PRZYZIEMIA INWENTARYZACJA skala 1:100

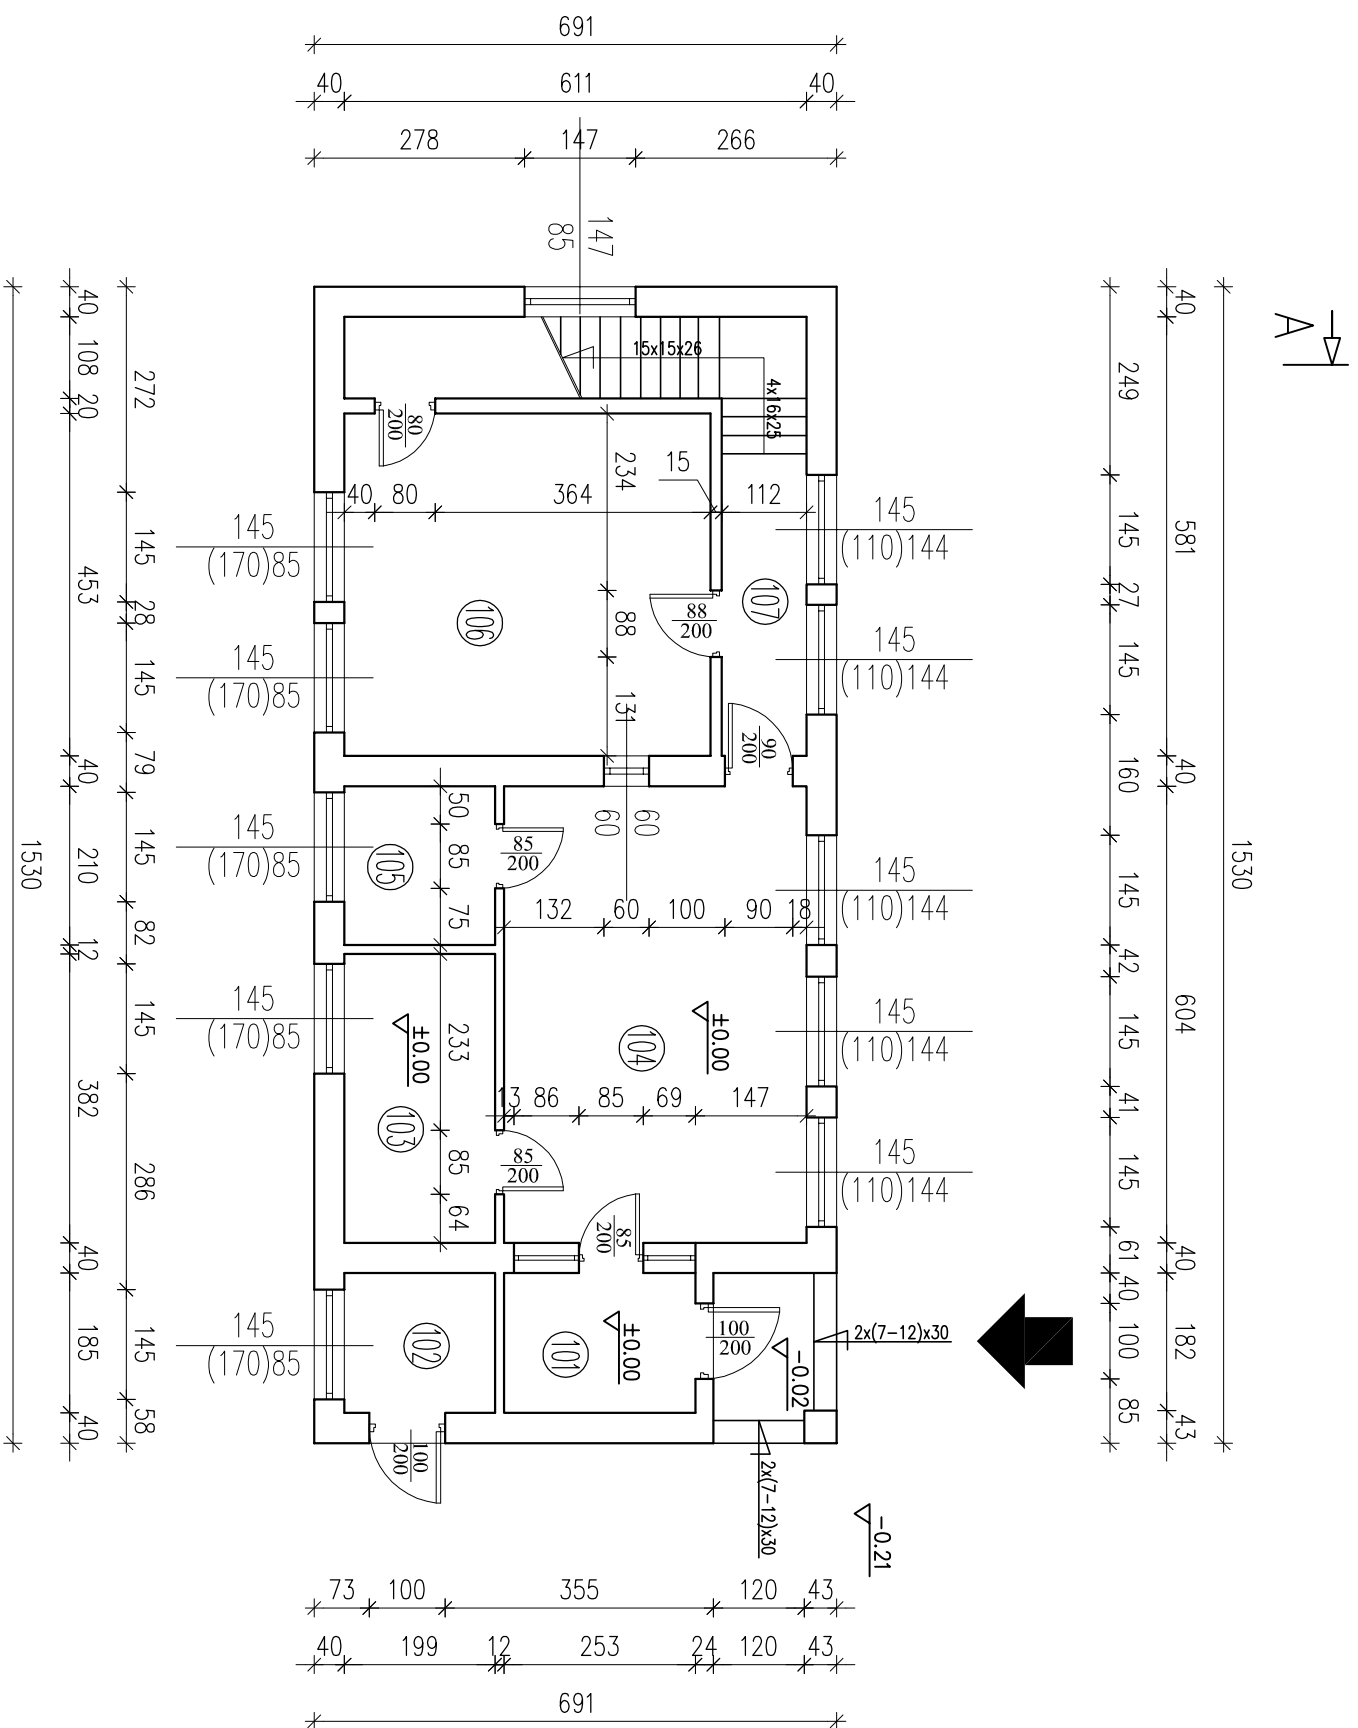


ZESTAWIENIE POMIESZCZEŃ – PRZYZIEMIE

Numer	Opis	Posadzka	Powierzchnia
101	WIATROLAP	WYKŁADZINA PCV	4,68
102	POM. GOSPODARCZE	WYKŁADZINA PCV	3,68
103	POM. GOSPODARCZE	WYKŁADZINA PCV	7,60
104	POCZEKALNIA	WYKŁADZINA PCV	24,16
105	WC	WYKŁADZINA PCV	4,18
106	POM. GOSPODARCZE	WYKŁADZINA PCV	21,93
107	KLATKA SCHODOWA	WYKŁADZINA PCV	11,90
	SUMA ŁĄCZNA (m2)		78,13

Obiekt: ZMIANA SPOSOBU UŻYTKOWANIA BUDYNKU PORTIERNI NA BUDYNEK ADMINISTRACYJNY dz. nr ew. 3624/7, 3624/13			
Investor: POWIATOWY DOM OPIEKI SPOŁECZNEJ W CZARNOWIE 09-541 PACYNA			
Adres obiektu budowlanego: 09-500 GOSTYNIN UL. 3-GO MAJA 47			
Nazwa rysunku:	Skala:	Numer rysunku:	
RZUT PRZYZIEMIA - INWENTARYZACJA	1:100	2	
Imię i nazwisko projektanta:	Specjalność:	Data:	Podpis:
mgr inż. Krzysztof Majczak	LOD/0844/POOK/07		

RZUT PIĘTRA INWENTARYZACJA skala 1:100

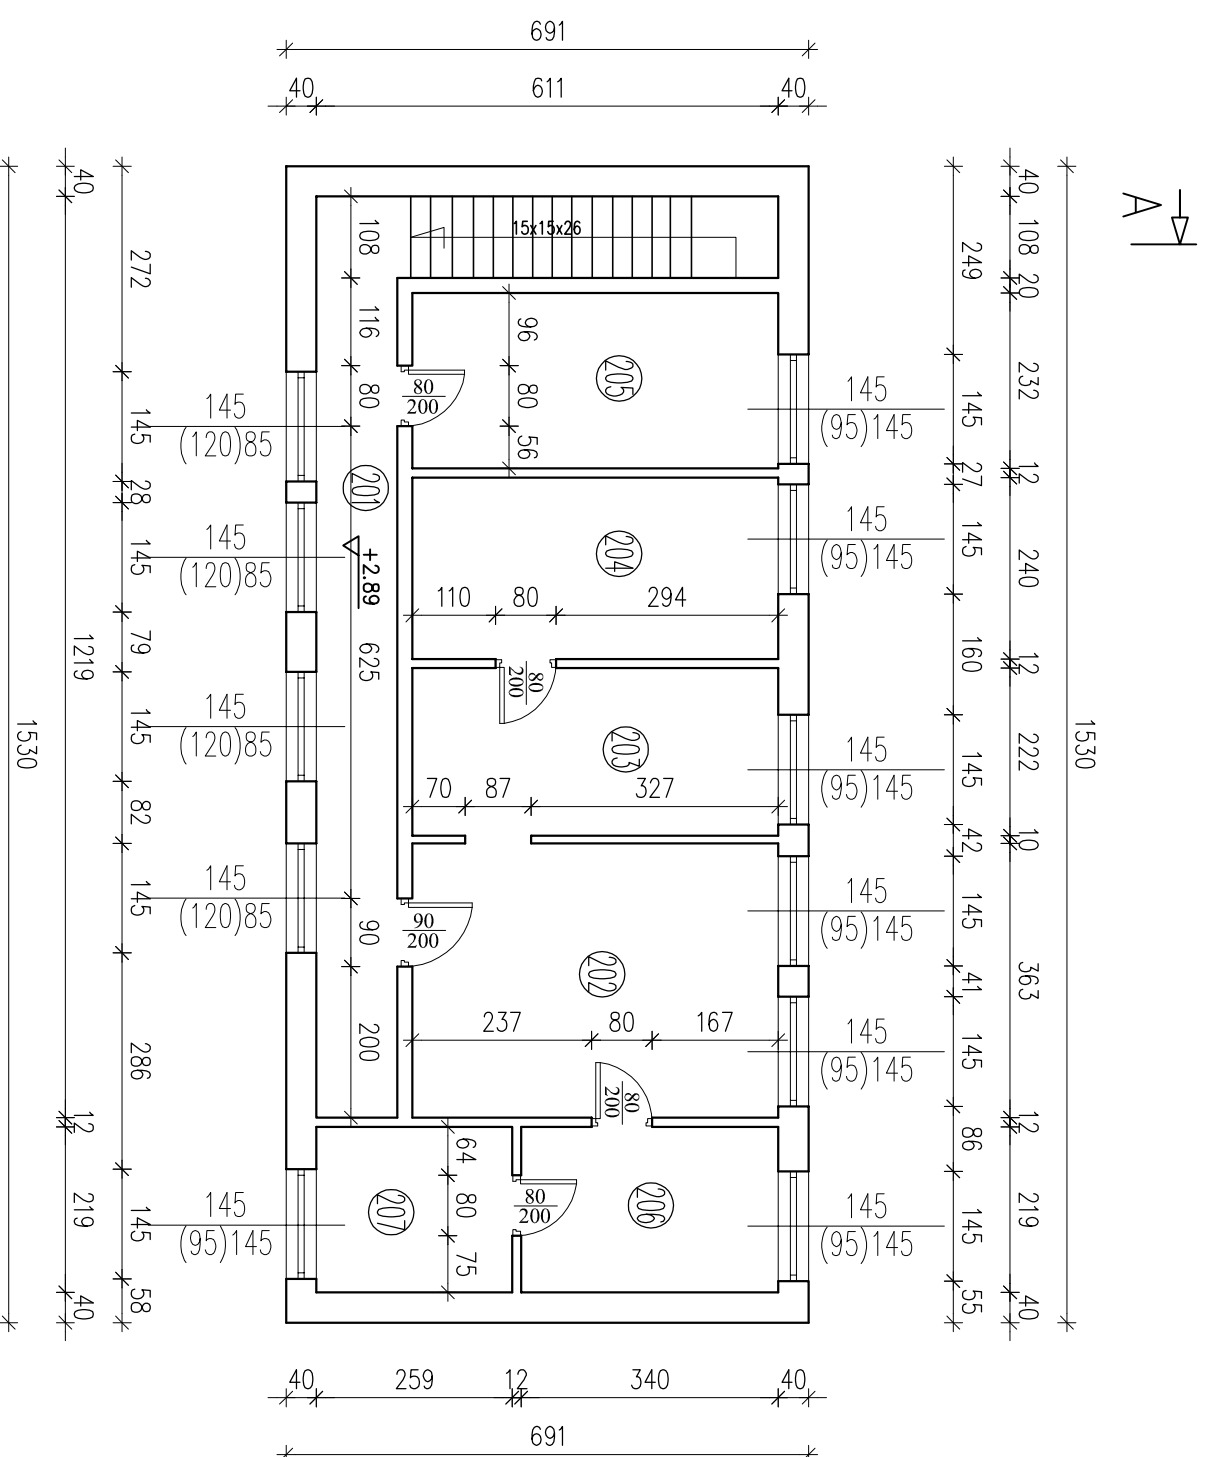


ZESTAWIENIE POMIESZCZEŃ – PIĘTRO		
Numer	Opis	Powierzchnia
201	KLATKA SCHODOWA WYKLADZINA PCV	13,04
202	POKÓJ WYKLADZINA PCV	17,57
203	KUCHNIA WYKLADZINA PCV	10,75
204	ŁAZIENKA/WC WYKLADZINA PCV	11,62
205	POM. GOSPODARCZE WYKLADZINA PCV	11,23
206	POKÓJ WYKLADZINA PCV	7,45
207	POKÓJ WYKLADZINA PCV	5,67
SUMA ŁĄCZNA (m ²)		???

Obiekt: ZMIANA SPOSOBU UŻYTKOWANIA BUDYNKU PORTIERNI NA BUDYNEK ADMINISTRACYJNY dz. nr ew. 3624/7, 3624/13			
Investor: POWIATOWY DOM OPIEKI SPOŁECZNEJ W CZARNOWIE 09-541 PACYNA			
Adres obiektu budowlanego: 09-500 GOSTYNIN UL. 3-GO MAJA 47			
Nazwa rysunku:		Skala:	Numer rysunku:
RZUT PIĘTRA - INWENTARYZACJA		1:100	3
Imię i nazwisko projektanta: mgr inż. Krzysztof Majczak		Specjalność /funkcja/uzwaznienia: LOD/0844/POOK/07	Data:
			Podpis:

PRZEKRÓJ A-A


skala 1:50

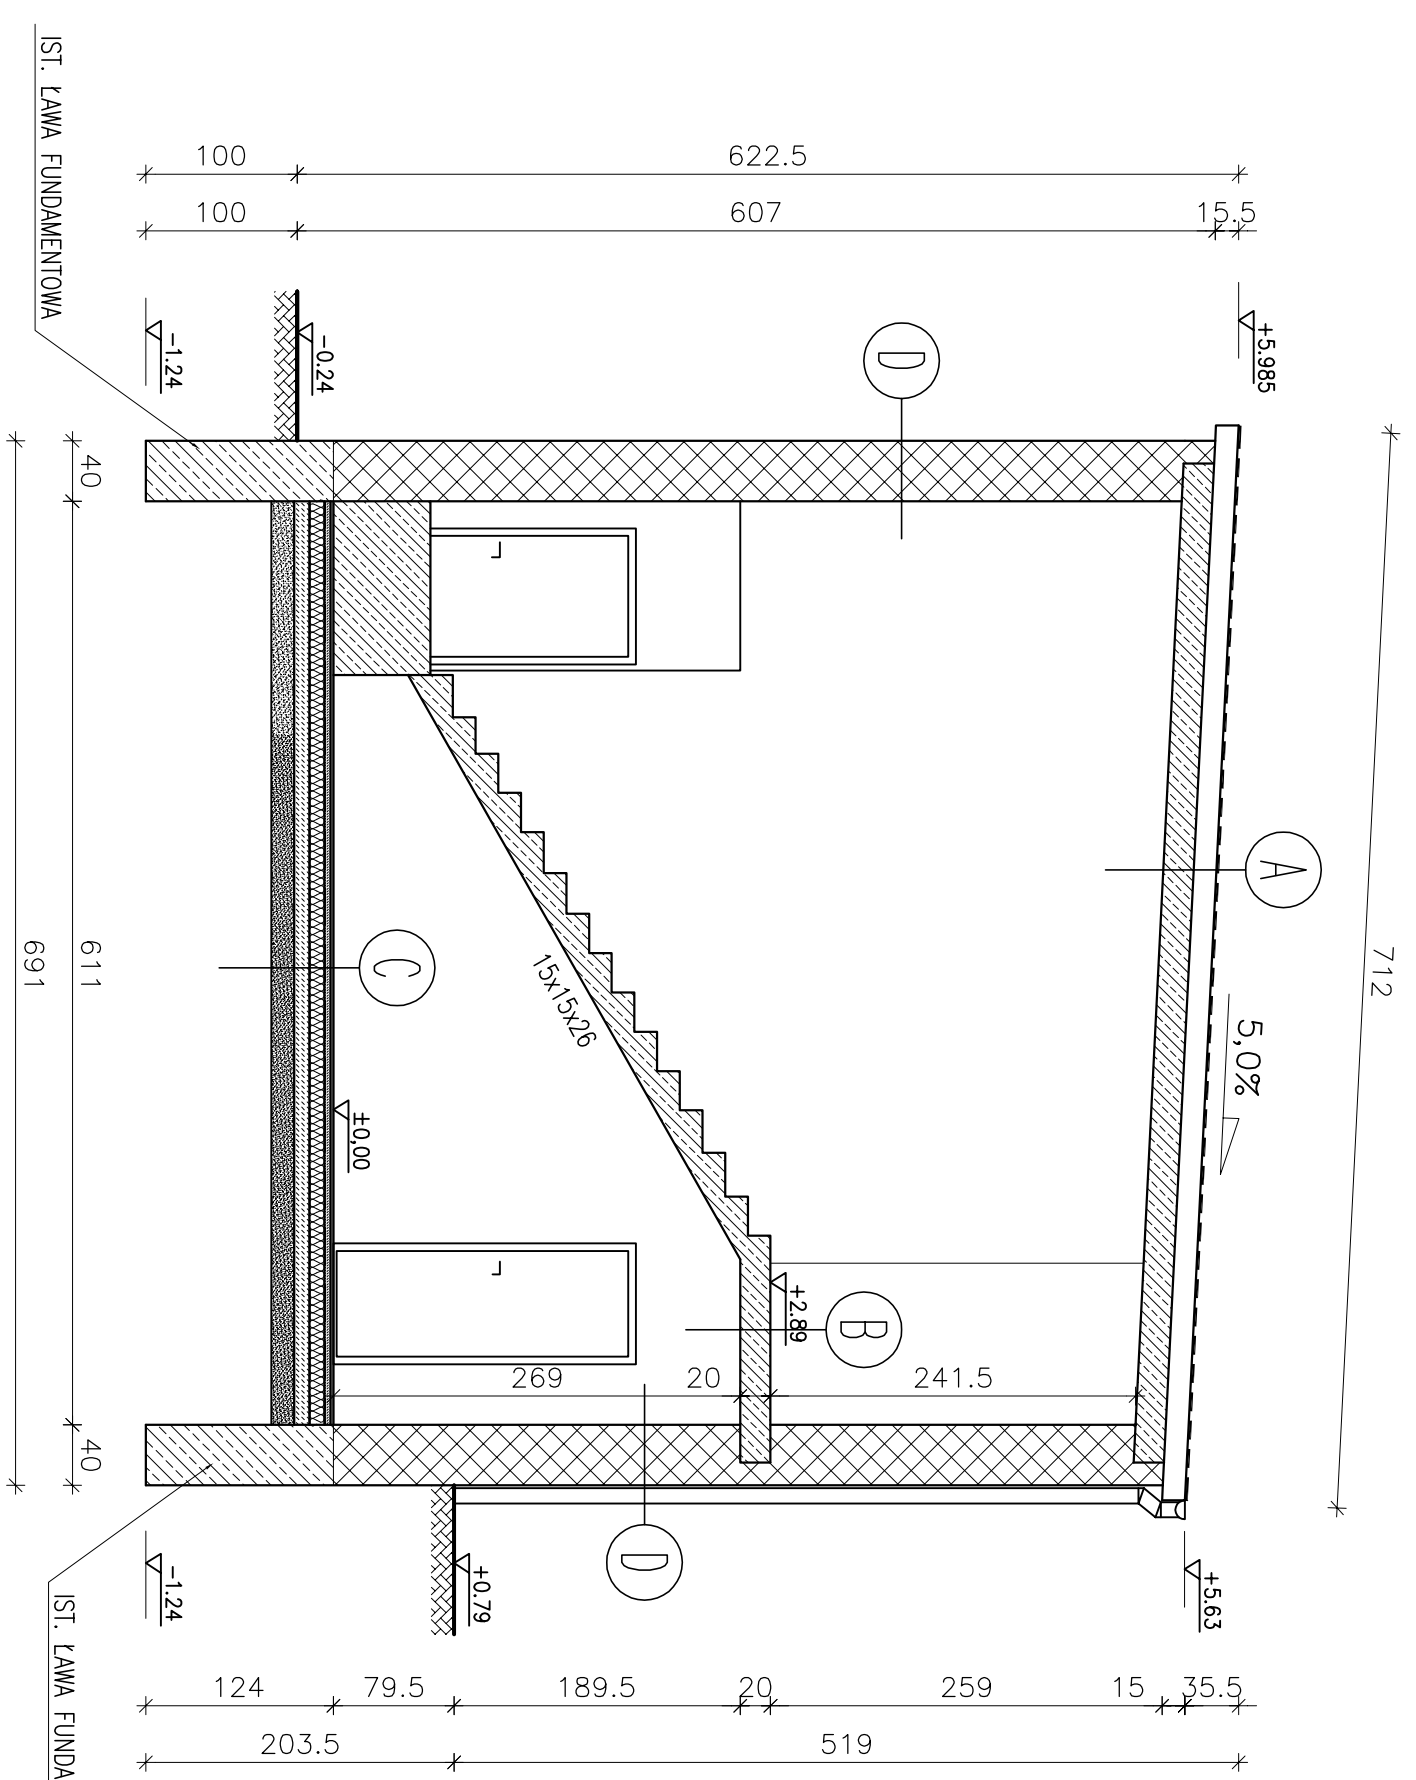

A	PAPA TERMOZGRZEWALNA WIERZCHNIEGO KRYCIA PAPA TERMOZGRZEWALNA PODKADOWA ISTNIEJĄCY STROP MONOLITYCZNY TYNK CEM-WAP.
B	WYKŁADZINA PCV WYLEWKA BETONOWA ISTNIEJĄCY STROP MONOLITYCZNY TYNK CEM-WAP.
C	WYKŁADZINA PCV WYLEWKA BETONOWA IZOLACJA TERMICZNA PŁYTA BETONOWA PODSYPKA PIASKOWA GRUNT
D	TYNK ZEWNĘTRZNY ŚCIANA ZEWNĘTRZNA TYNK WEWNĘTRZNY CEM-WAP.


Opis: ZMIANA SPOSOBU UŻYTKOWANIA BUDYNKU PORTIERNI NA BUDYNEK ADMINISTRACYJNY dz. nr ew. 3624/7, 3624/13			
Investor: POWIATOWY DOM OPIEKI SPOŁECZNEJ W CZARNOWIE 09-541 PACYNA			
Adres obiektu budowlanego: 09-500 GOSTYNIN UL. 3-GO MAJA 47			
Nazwa rysunku: PRZEKRÓJ A-A		Skala: 1:100	Numer rysunku: 4
Imię i nazwisko projektanta: mgr inż. Krzysztof Majczak		Specjalność / branża / zawód: LOD/0844/POOK/07	Data:
		Podpis:	

RZUT DACHU
INWENTARYZACJA
skala 1:100

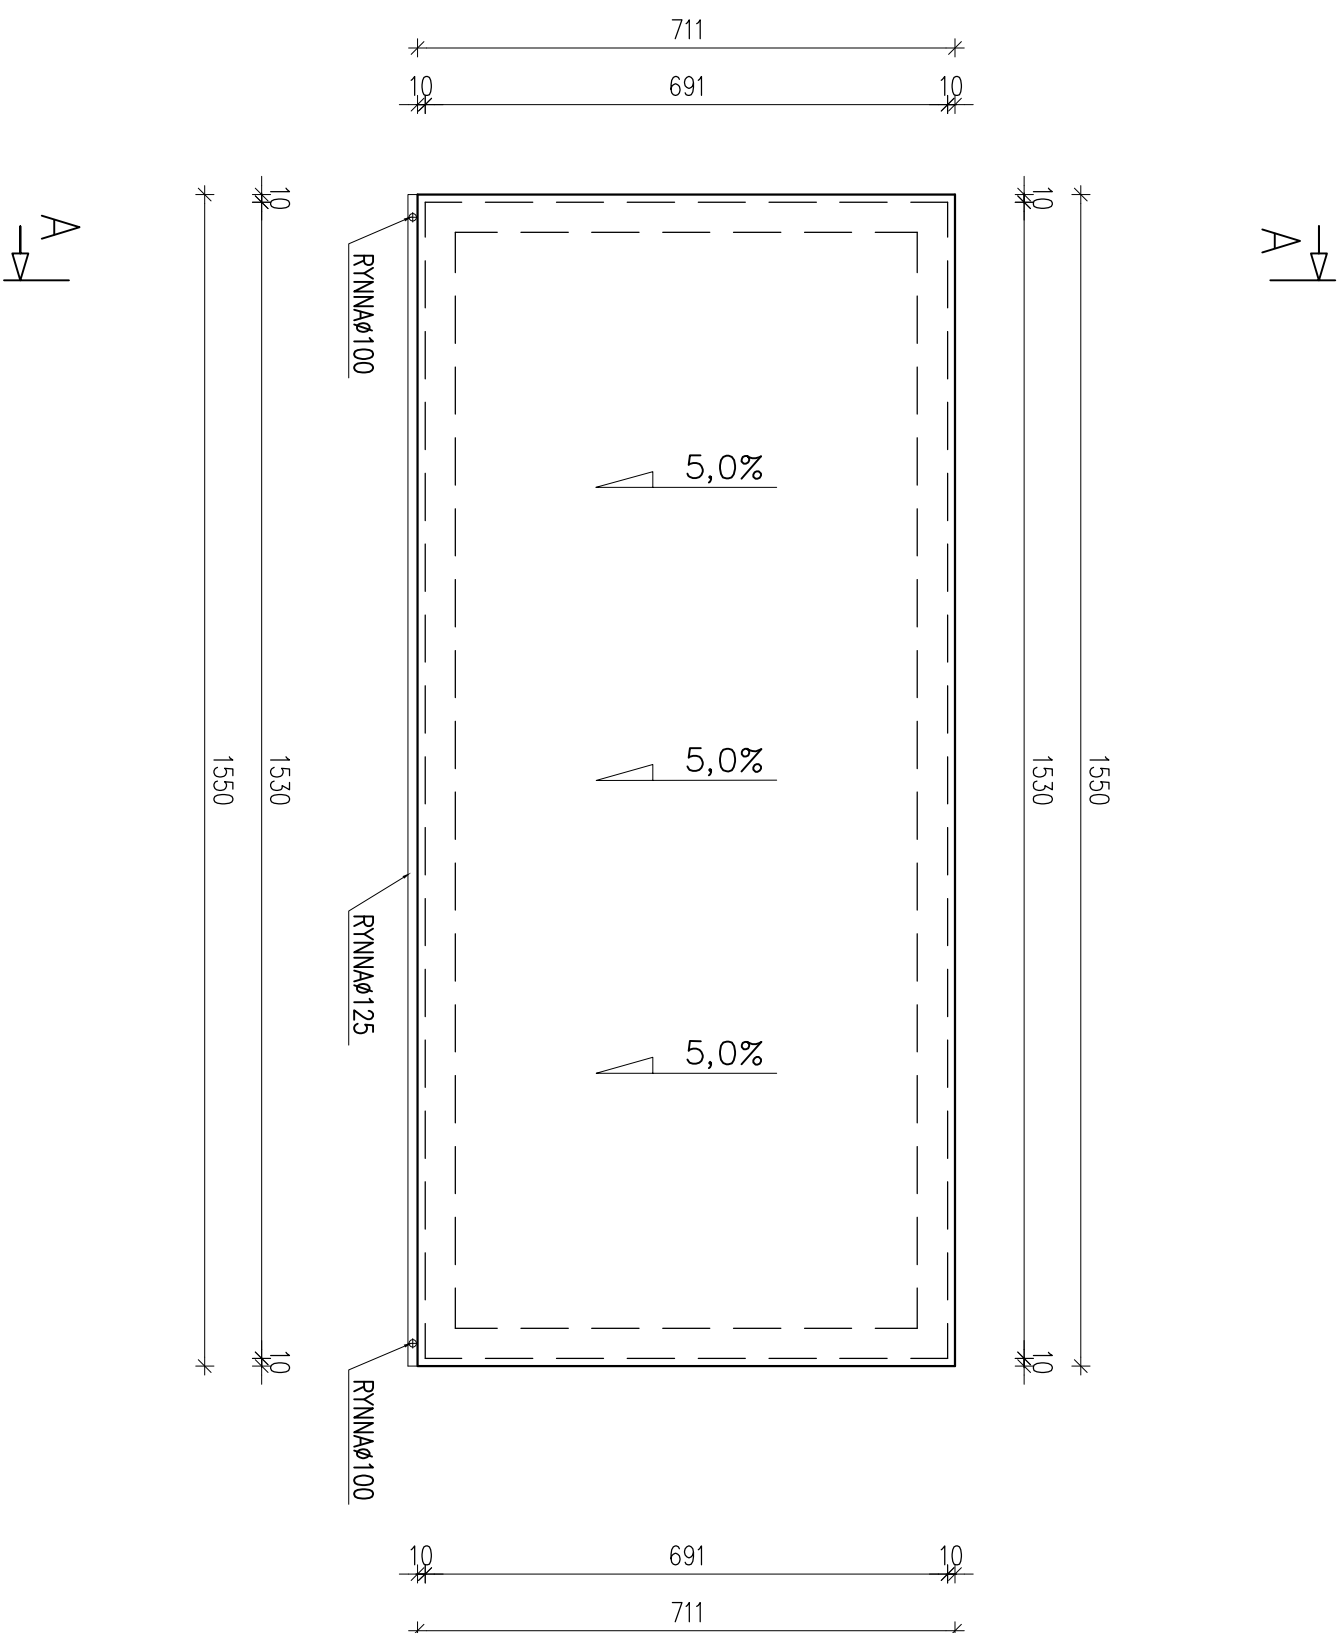


Obiekt:			
ZMIANA SPOSOBU UŻYTKOWANIA BUDYNKU PORTIERNI NA BUDYNEK ADMINISTRACYJNY dz. nr ew. 3624/7, 3624/13			
Inwestor:			
POWIATOWY DOM OPIEKI SPOŁECZNEJ W CZARNOWIE 09-541 PACYNA			
Adres obiektu budowlanego:			
09-500 GOSTYNIN UL. 3-GO MAJA 47			
Nazwa rysunku:		Skala:	Numer rysunku:
RZUT DACHU - INWENTARYZACJA		1:100	5
Imię i nazwisko projektanta:		Specjalność:	Data:
mgr inż. Krzysztof Majczak		LOD/0844/POOK/07	

ELEWACJA WSCHODNIA
skala 1:100

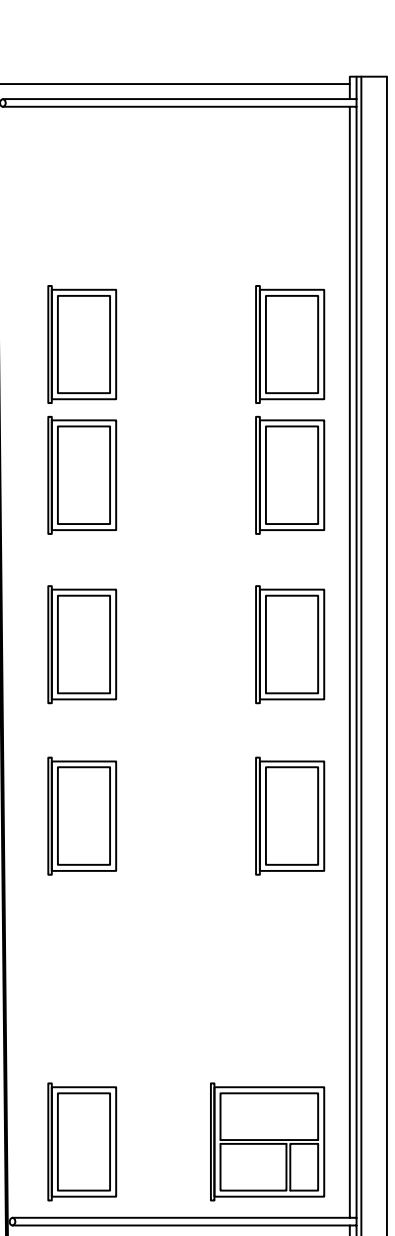


ELEWACJA ZACHODNIA
skala 1:100

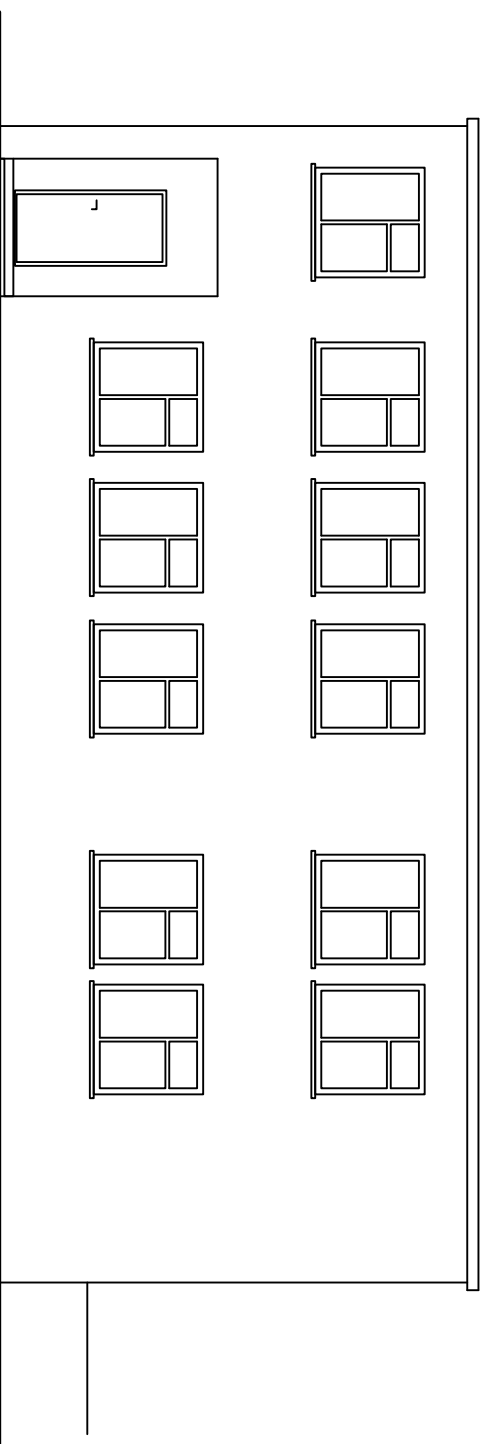

Opis: ZMIANA SPOSOBU UŻYTKOWANIA BUDYNKU PORTIERNI NA BUDYNEK ADMINISTRACYJNY dz. nr ew. 3624/7, 3624/13			
Investor: POWIATOWY DOM OPIEKI SPOŁECZNEJ W CZARNOWIE 09-541 PACYNA			
Adres obiektu budowlanego: 09-500 GOSTYNIN UL. 3-GO MAJA 47			
Nazwa rysunku:	Skala:	Numer rysunku:	
ELEWACJA WSCHODNIA - INWENTARYZACJA ELEWACJA ZACHODNIA - INWENTARYZACJA	1:100	6	
Imię i nazwisko projektanta:	Specjalność / branża / zawód:	Data:	Podpis:
mgr inż. Krzysztof Majczak	LOD/0844/POOK/07		


ELEWACJA POŁUDNIOWA

skala 1:100

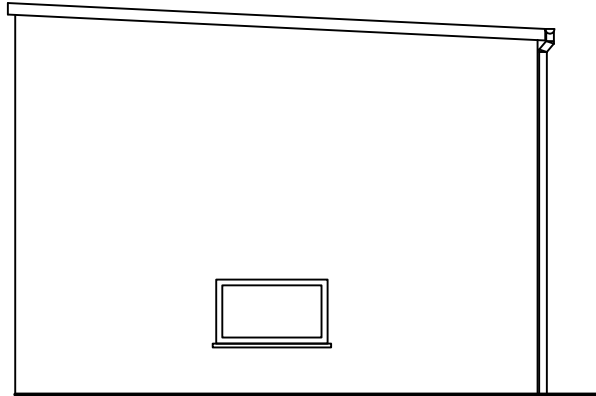

ELEWACJA PÓŁNOCNA

skala 1:100

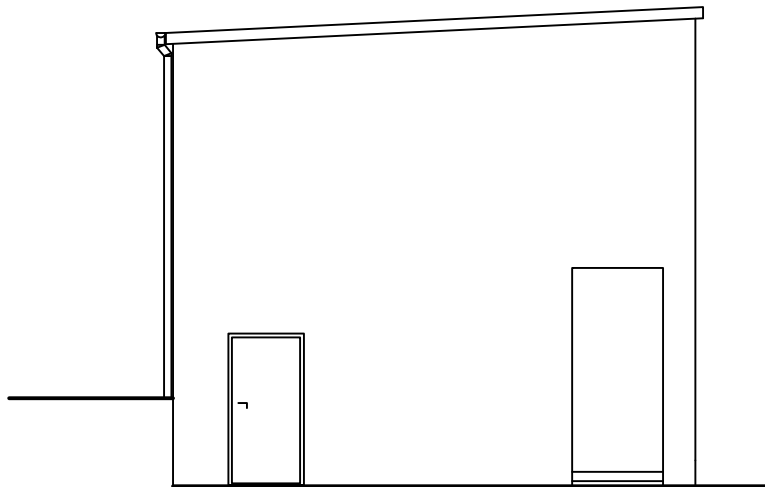


<i>Obiekt:</i> ZMIANA SPOSOBU UŻYTKOWANIA BUDYNKU PORTIERNI NA BUDYNEK ADMINISTRACYJNY dz. nr ew. 3624/7, 3624/13			
<i>Inwestor:</i> POWIATOWY DOM OPIEKI SPOŁECZNEJ W CZARNOWIE 09-541 PACYNA			
<i>Adres obiektu budowlanego:</i> 09-500 GOSTYNIN UL. 3-GO MAJA 47			
<i>Nazwa rysunku:</i> ELEWACJA PÓŁNOCNA - INWENTARYZACJA ELEWACJA POŁUDNIOWA - INWENTARYZACJA		<i>Skala:</i> 1:100	<i>Numer rysunku:</i> 7
<i>Imię i nazwisko projektanta:</i> mgr inż. Krzysztof Majtczak	<i>Specjalność i numer uprawnień:</i> LOD/0844/POOK/07	<i>Data:</i>	<i>Podpis:</i>

RZUT PRZYZIEMIA

skala 1:100


ZESTAWIENIE POMIESZCZEŃ – PRZYZIEMIE		
Numer	Opis	Powierzchnia
101	WIATROLAP	GRES 2,76
102	HOLL	GRES 21,59
103	WC DAMSKIE	GRES 6,84
104	WC MĘSKIE	GRES 7,11
105	POKÓJ	TARKET 17,40
106	POKÓJ	TARKET 17,40
SUMA ŁĄCZNA (m ²)		73,10

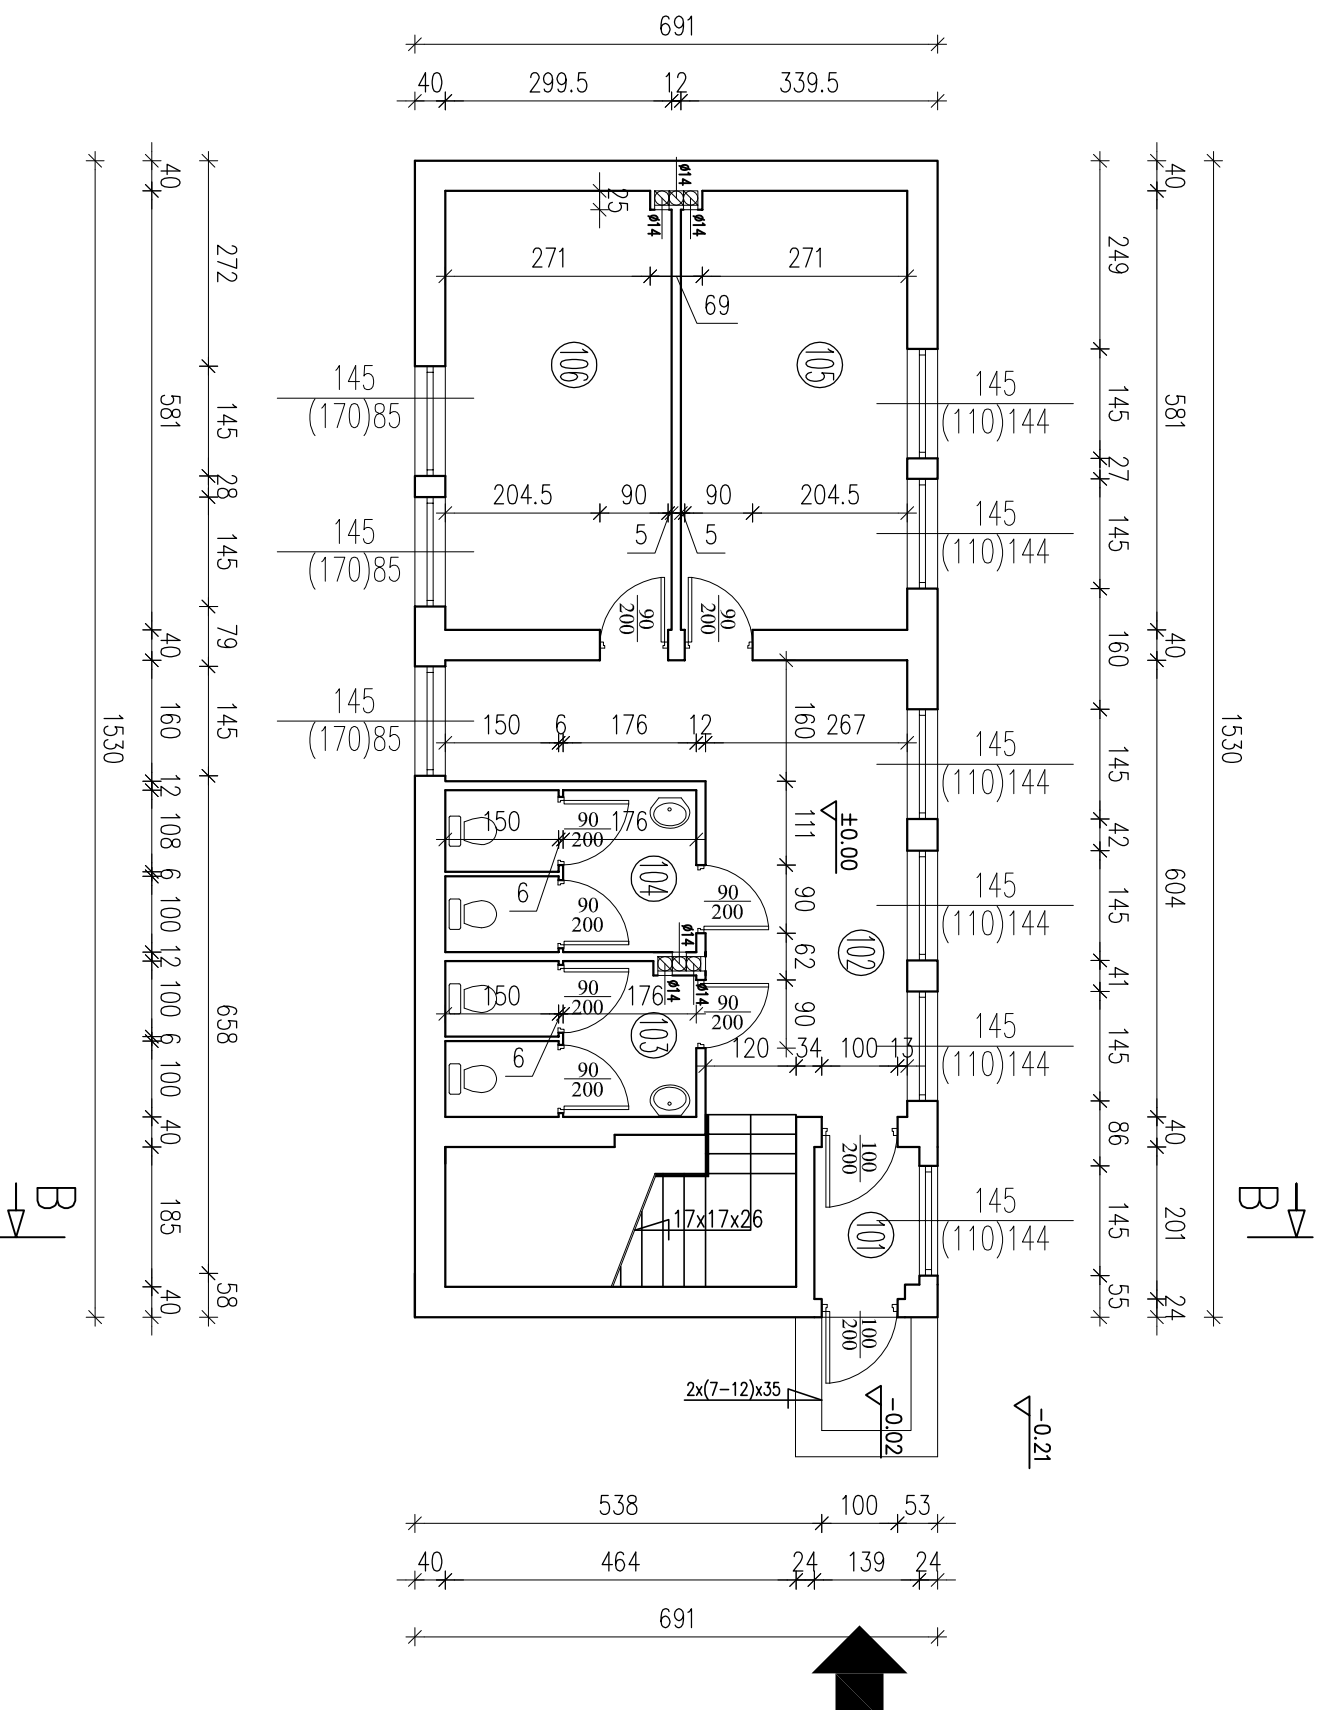

Obiekt:			
ZMIANA SPOSOBU UŻYTKOWANIA BUDYNKU PORTIERNI NA BUDYNEK ADMINISTRACYJNY			
dz. nr ew. 3624/7, 3624/13			
Investor:			
POWIATOWY DOM OPIEKI SPOŁECZNEJ W CZARNOWIE			
09-500 GOSTYNIN			
UL. 3-GO MAJA 47			
Adres obiektu budowlanego:			
09-541 PACYNA			
Nazwa rysunku:			
RZUT PRZYZIEMIA		Skala:	Numer rysunku:
1:100			8
Imię i nazwisko projektanta:			
mgr inż. Krzysztof Majczak		Specjalność:	Data:
LOD/0844/POOK/07		Autent. lub zwalniaj.:	Podpis:

RZUT PIĘTRA

skala 1:100

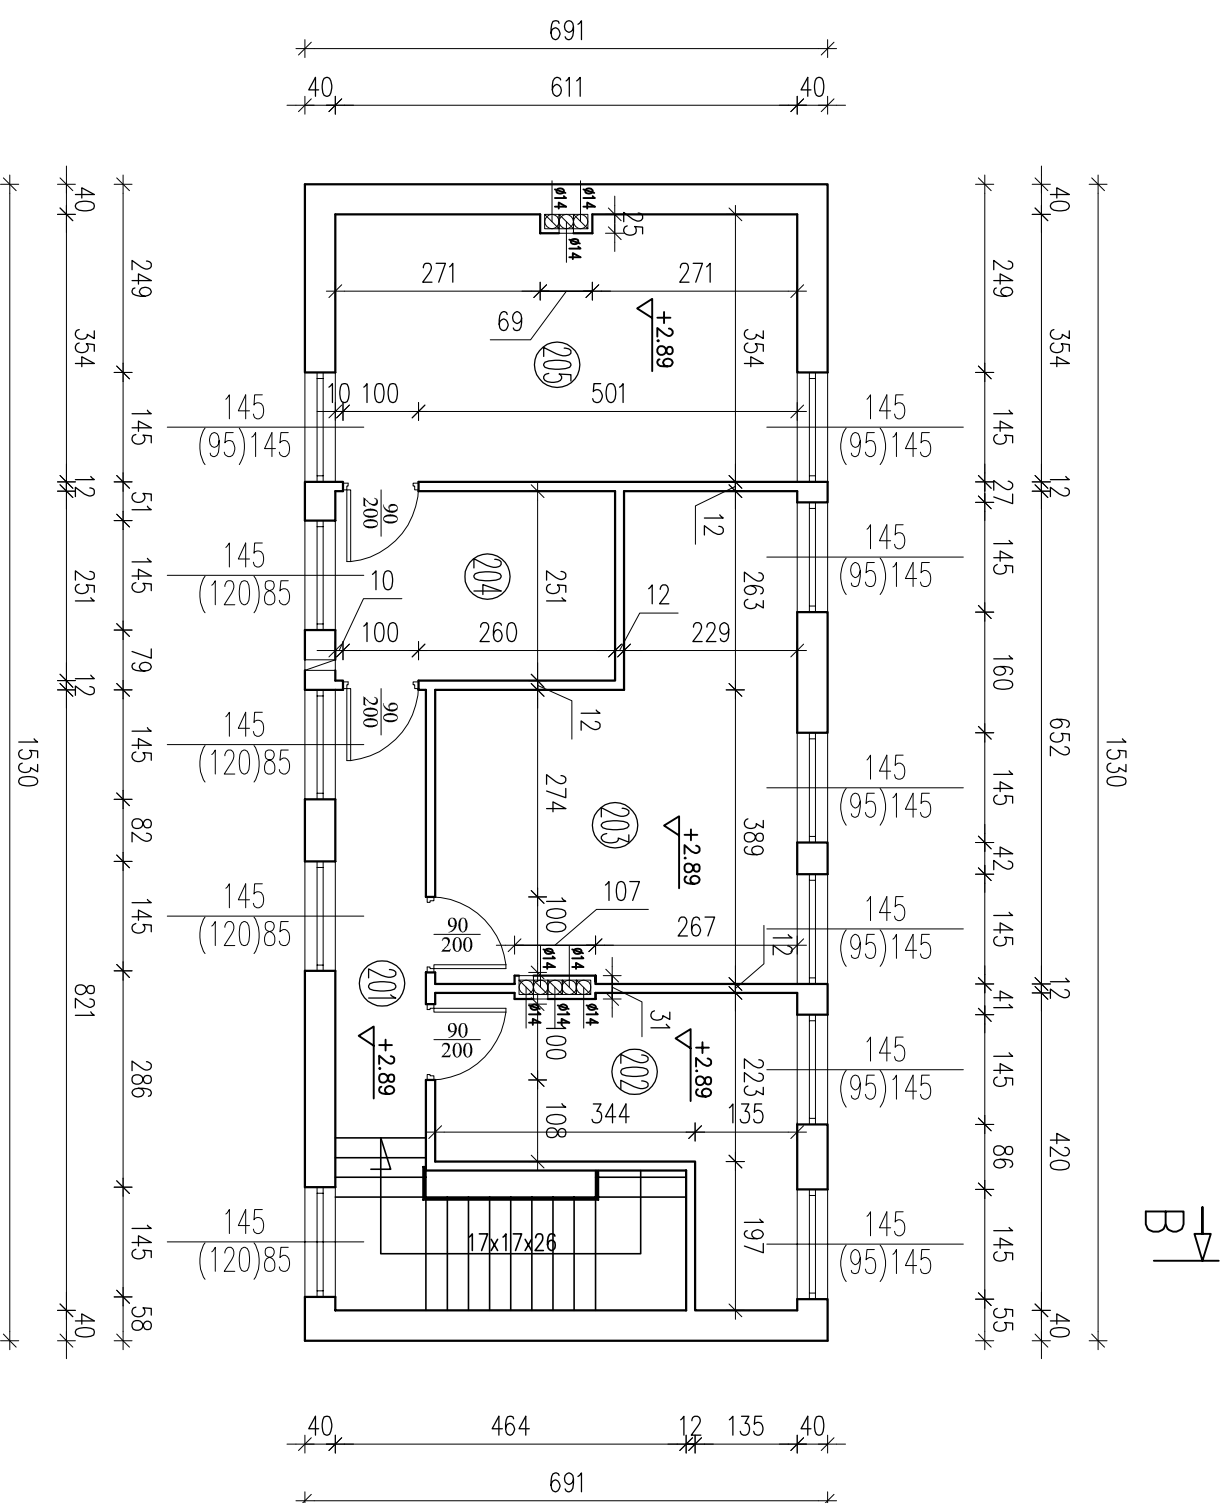


ZESTAWIENIE POMIESZCZEŃ – PIĘTRO		
Numer	Opis	Powierzchnia
201	KORYTARZ	GRES 7,63
202	POKOJ	TARKET 13,34
203	POKOJ	TARKET 24,65
204	SEKRETARIAT	TARKET 9,28
205	POKOJ DYREKTORA	TARKET 21,63
SUMA ŁĄCZNA (m2)		76,53

Obiekt: ZMIANA SPOSOBU UŻYTKOWANIA BUDYNKU PORTIERNI NA BUDYNEK ADMINISTRACYJNY dz. nr ew. 3624/7, 3624/13			
Investor: POWIATOWY DOM OPIEKI SPOŁECZNEJ W CZARNOWIE 09-541 PACYNA			
Adres obiektu budowlanego: 09-500 GOSTYNNIN UL. 3-GO MAJA 47			
Nazwa rysunku: RZUT PIĘTRA		Skala: 1:100	Numer rysunku: 9
Imię i nazwisko projektanta: mgr inż. Krzysztof Majczak		Specjalność /funkcja/uzwaznienia: LOD/0844/POOK/07	Data:
		Podpis:	

PRZEKRÓJ A-A


skala 1:50

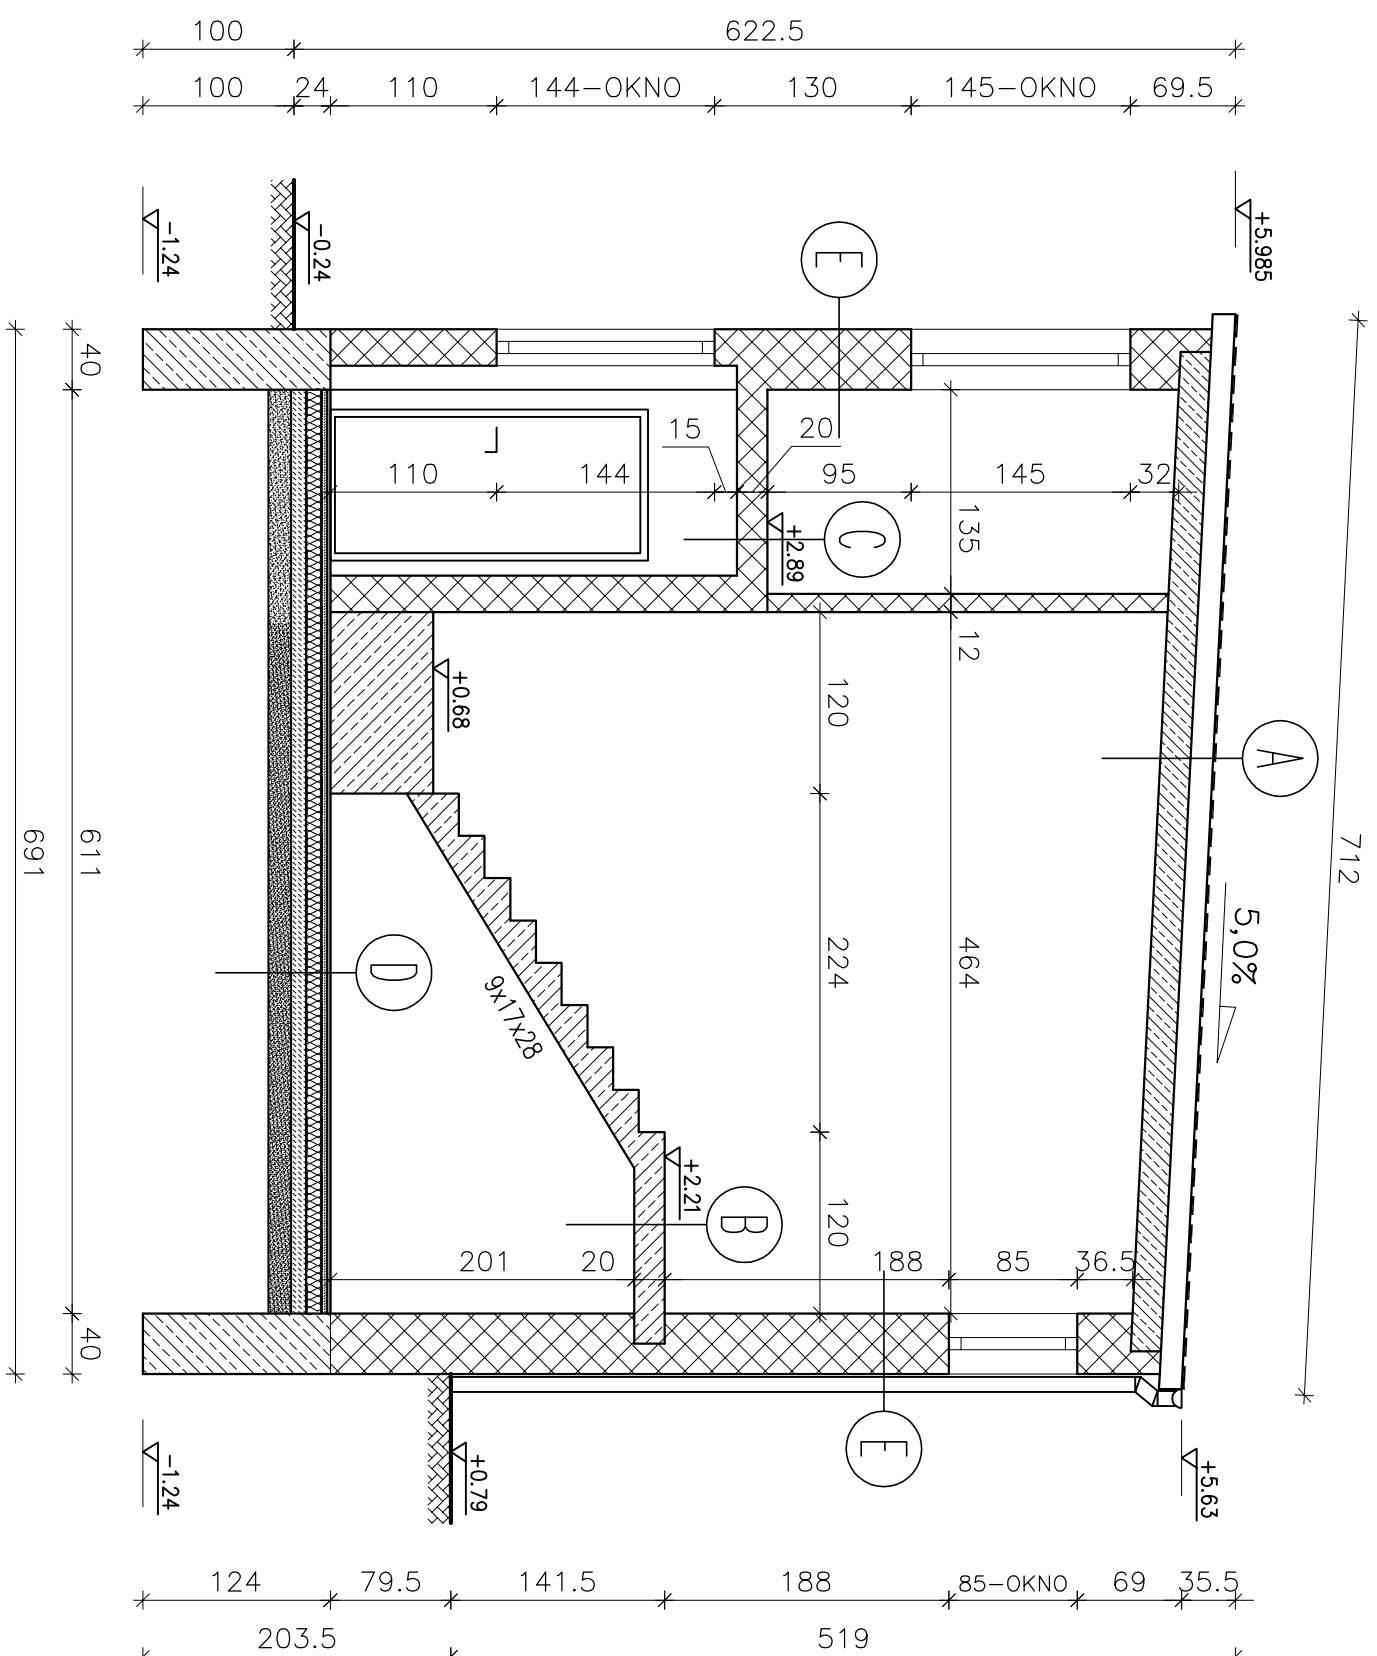

- A** PAPA TERMOZGRZEWALNA WIERZCHNIEGO KRYCIA
PAPA TERMOZGRZEWALNA PODKADOWA
ISTNIEJĄCY STROP MONOLITYCZNY
TYNK CEM-WAP.
- B** GRES
SCHODY ŻELBETOWE
TYNK CEM-WAP.
- C** TARKET
WARSTWA WYRÓWNAWCZA
ISTNIEJĄCY STROP MONOLITYCZNY
TYNK CEM-WAP.
- D** TARKET (GRES)
WYLEWKA BETONOWA SAMOPÓZIOMUJĄCA
IZOLACJA TERMICZNA
PŁYTA BETONOWA
PODSYPKA PIASKOWA
GRUNT
- E** TYNK MINERALNY
STROPIAN GR. 10cm
ISTNIEJĄCA ŚCIANA
TYNK WEWNĘTRZNY CEM. WAPIENNY


Obiekt: ZMIANA SPOSOBU UŻYTKOWANIA BUDYNKU PORTIERNI NA BUDYNEK ADMINISTRACYJNY dz. nr ew. 3624/7, 3624/13			
Investor: POWIATOWY DOM OPIEKI SPOŁECZNEJ W CZARNOWIE 09-541 PACYNA			
Adres obiektu budowlanego: 09-500 GOSTYNIŃ UL. 3-GO MAJA 47			
Nazwa rysunku:	Skala:	Numer rysunku:	
PRZEKRÓJ B-B	1:100	10	
Imię i nazwisko projektanta:	Specjalność:	Data:	Podpis:
mgr inż. Krzysztof Majczak	Lubuski Urząd Województwa LOD/0844/POOK/07		

RZUT DACHU
skala 1:100

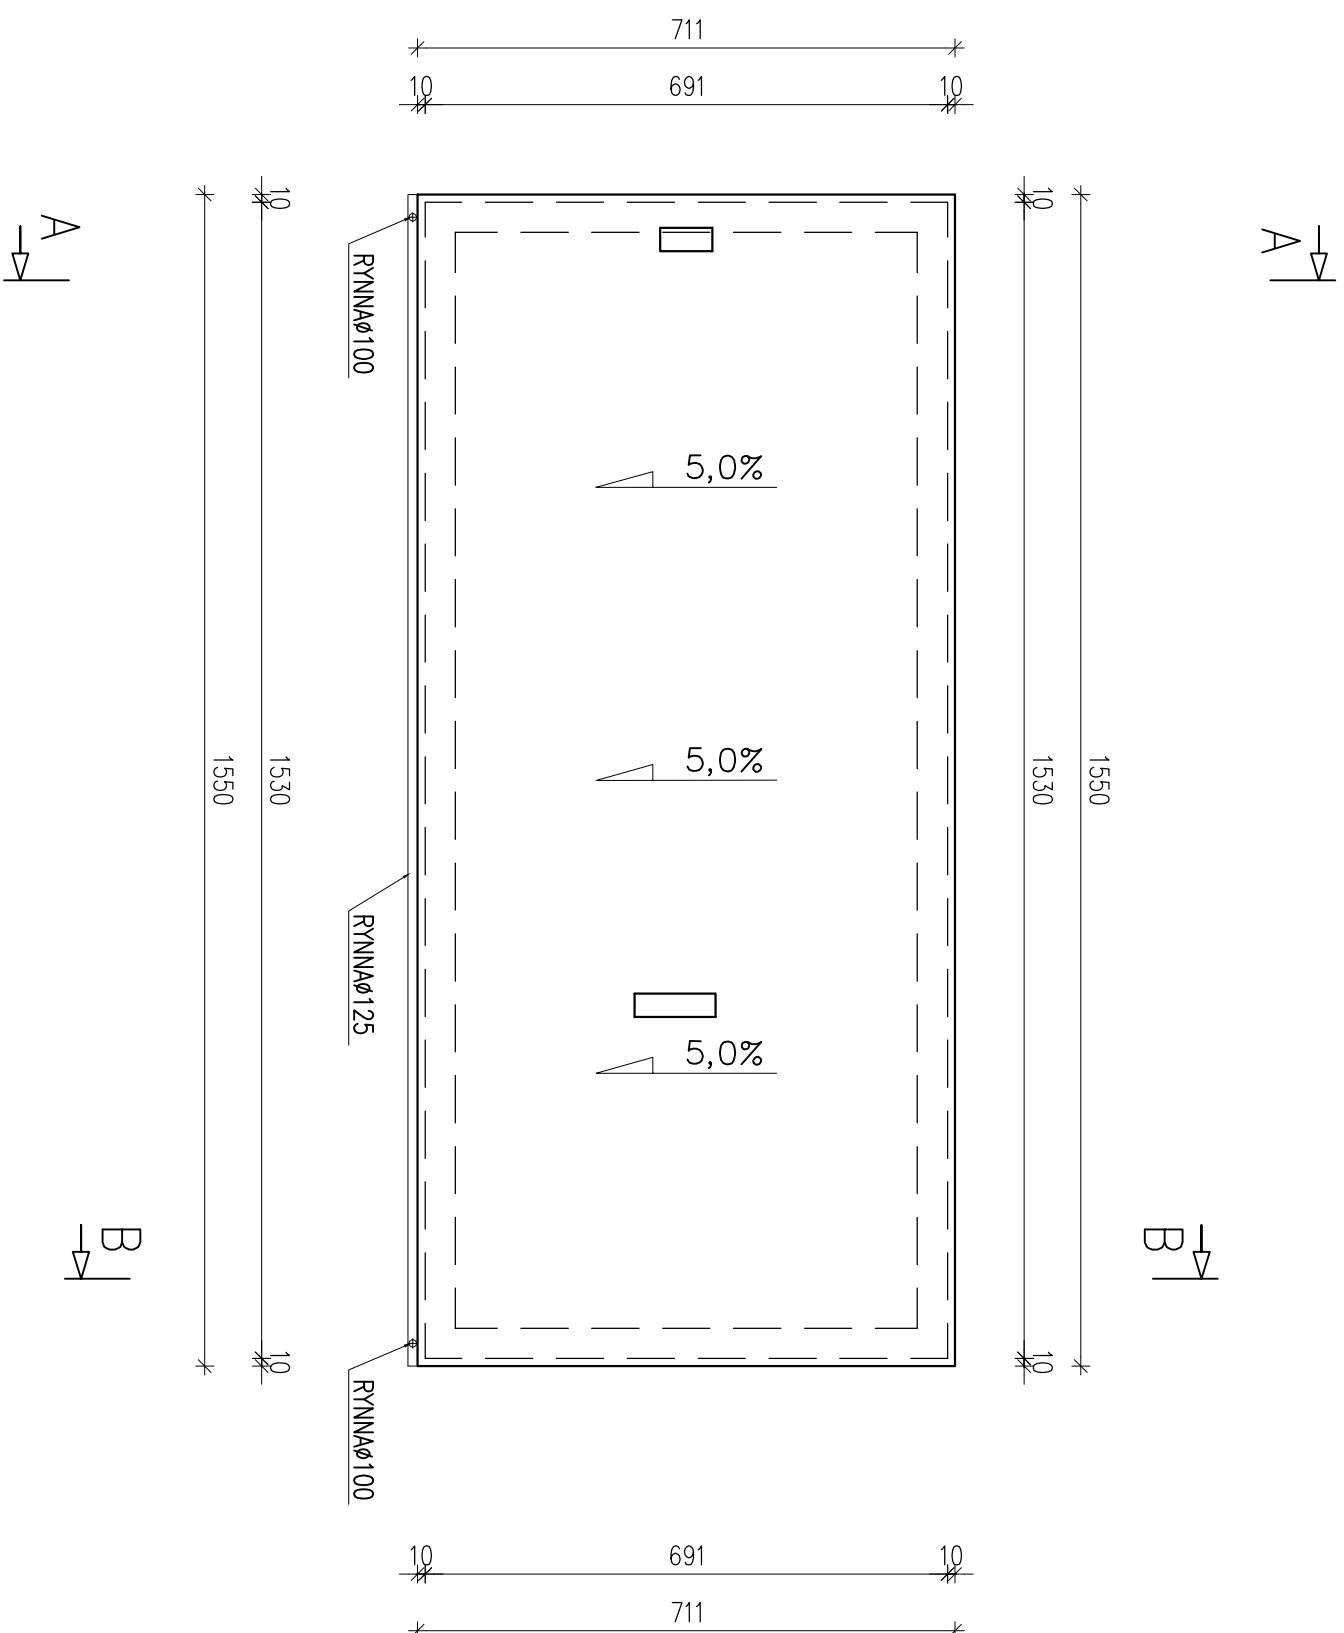


Obiekt:			
ZMIANA SPOSOBU UŻYTKOWANIA BUDYNKU PORTIERNI NA BUDYNEK ADMINISTRACYJNY dz. nr ew. 3624/7, 3624/13			
Inwestor:			
POWIATOWY DOM OPIEKI SPOŁECZNEJ W CZARNOWIE 09-541 PACYNA			
Adres obiektu budowlanego:			
09-500 GOSTYNIN UL. 3-GO MAJA 47			
Nazwa rysunku:		Skala:	Numer rysunku:
RZUT DACHU		1:100	11
Imię i nazwisko projektanta:		Specjalność:	Data:
mgr inż. Krzysztof Majczak		LOD/0844/POOK/07	
		Podpis:	

ELEWACJA WSCHODNIA
skala 1:100

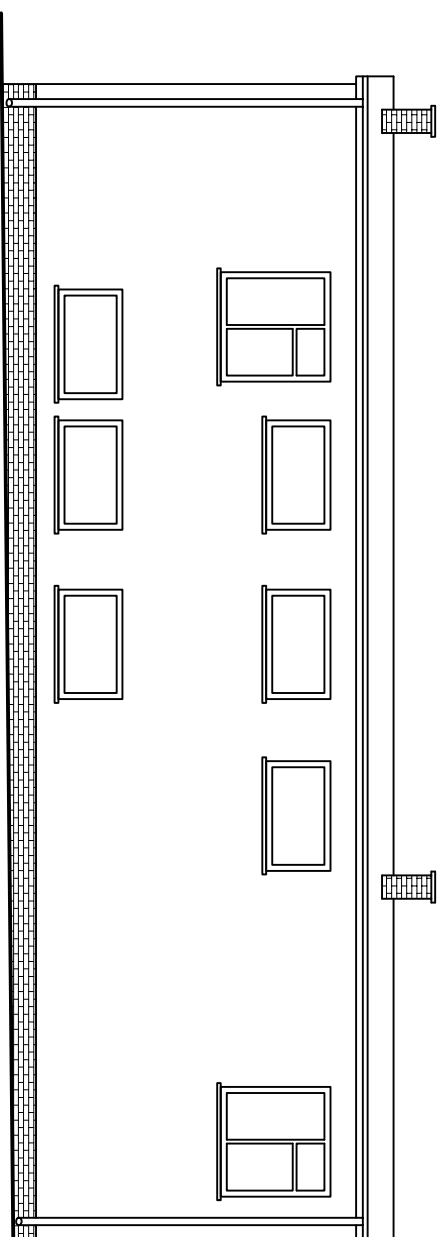


ELEWACJA ZACHODNIA
skala 1:100

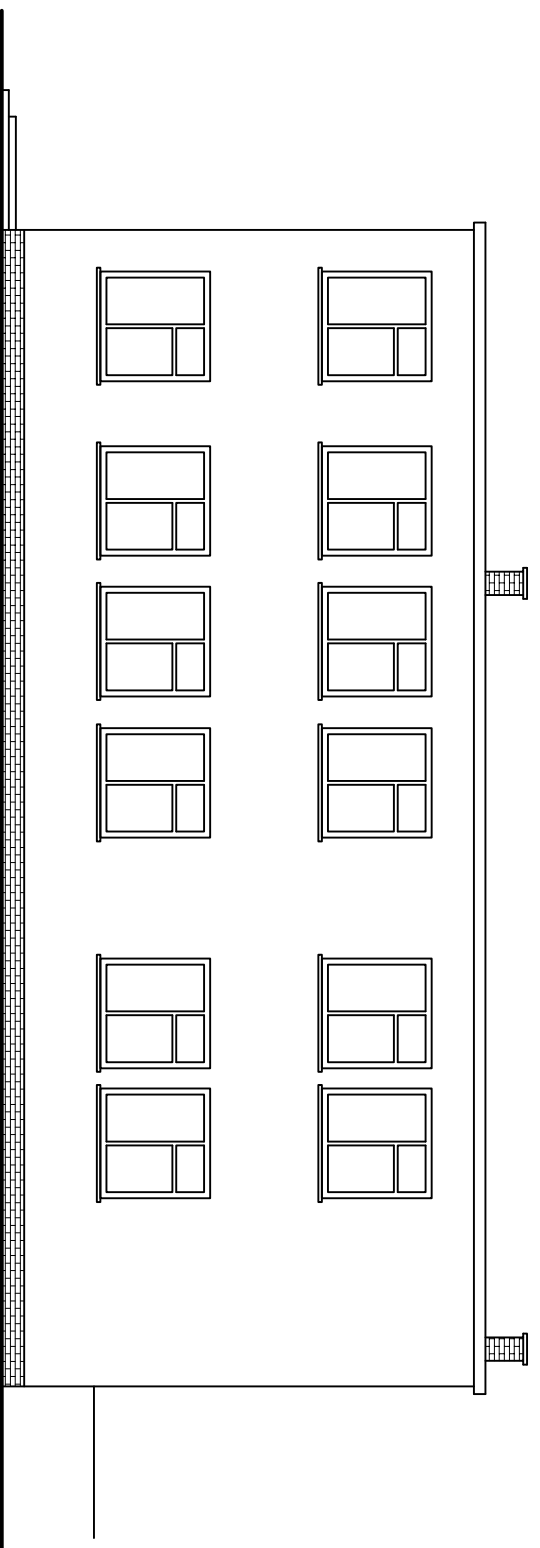

Opis:			
ZMIANA SPOSOBU UŻYTKOWANIA BUDYNKU PORTIERNI NA BUDYNEK ADMINISTRACYJNY			
dz. nr ew. 3624/7, 3624/13			
Inwestor:			
POWIATOWY DOM OPIEKI SPOŁECZNEJ W CZARNOWIE			
09-500 GOSTYNIN			
UL. 3-GO MAJA 47			
Adres obiektu budowlanego:			
09-541 PACYNA			
Nazwa rysunku:			
ELEWACJA WSCHODNIA		Skala:	Numer rysunku:
ELEWACJA ZACHODNIA		1:100	12
Imię i nazwisko projektanta:			
mgr inż. Krzysztof Majczak		Specjalność / Inżynier odpowiedzialny:	Podpis:
LOD/0844/POOK/07		Data:	


ELEWACJA POŁUDNIOWA

skala 1:100

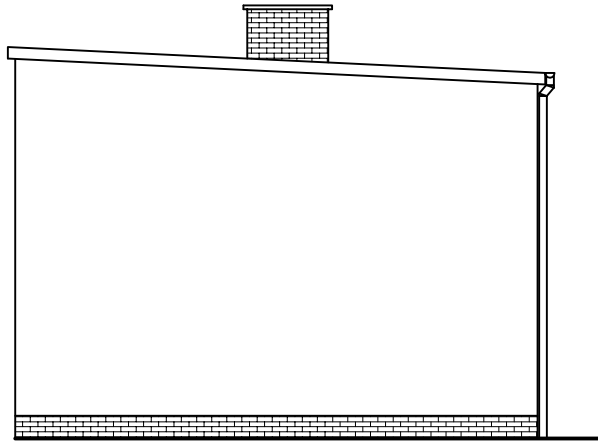

ELEWACJA PÓŁNOCNA

skala 1:100

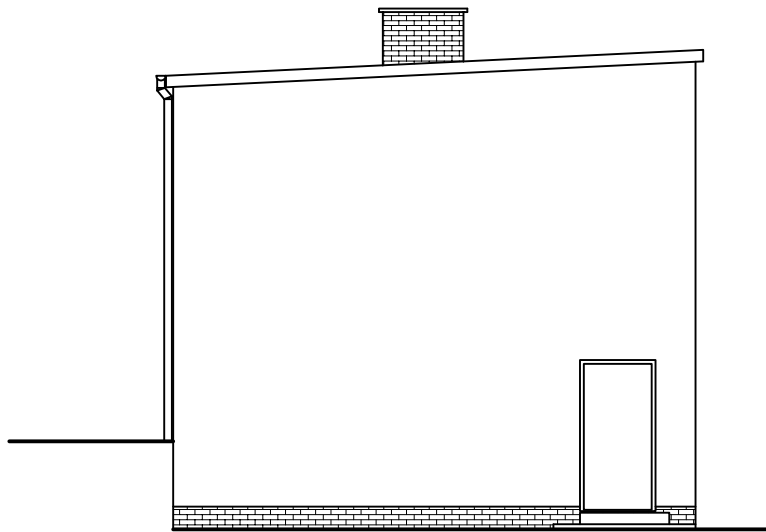

<i>Obiekt:</i> ZMIANA SPOSOBU UŻYTKOWANIA BUDYNKU PORTIERNI NA BUDYNEK ADMINISTRACYJNY dz. nr ew. 3624/7, 3624/13			
<i>Inwestor:</i> POWIATOWY DOM OPIEKI SPOŁECZNEJ W CZARNOWIE 09-541 PACYNA			
<i>Adres obiektu budowlanego:</i> 09-500 GOSTYNIN UL. 3-GO MAJA 47			
<i>Nazwa rysunku:</i> ELEWACJA PÓŁNOCNA ELEWACJA POŁUDNIOWA		<i>Skala:</i> 1:100	<i>Numer rysunku:</i> 13
<i>Imię i nazwisko projektanta:</i> mgr inż. Krzysztof Majtczak	<i>Specjalność i numer uprawnień:</i> LOD/0844/POOK/07	<i>Data:</i>	<i>Podpis:</i>