

# MAPA DO CELÓW PROJEKTOWYCH

Skala 1:500

woj. mazowieckie  
 pow. Gosztyń  
 miasto: GOSZTYŃ  
 ulica: Polna  
 działka nr 3624/3, 3624/29  
 właściciel: Powiat Gosztyński

Fragment mapy zasadniczej, arkusz nr (10-08) 5-c-2, (10-08) 5-c-2  
 zaktualizowanej w oznaczonym zakresie opracowania  
 w kwietniu 2009 roku.

Gosztyń, dn. 27.04.2009r.

wyk. E. Koperska

*E. Koperska*

Uwaga:  
 Nie wyklucza się istnienia w terenie innych przewodów,  
 o których brak informacji wynika z zaszczytliwej historycznych  
 lub niedopełnienia przepisów zgłoszenia do inwentaryzacji.  
 (Ustawa Prawo Geodezyjne i Kartograficzne-Dz. U. nr 240  
 poz. 2027 z 2005r.)

**LEGENDA**

**ABGDEF** - zakres opracowania

**1 - Projektowane Archiwum**

- Istniejące urządzenia terenu do wymiany na kostkę gr. 6cm
- Istniejące urządzenia terenu do wymiany na kostkę gr. 8cm
- Projektowane tereny zielone
- Istniejące Budynki
- Wejścia do Budynku

## SZKIC ORIENTACYJNY

**STAROSTWO POWIATOWE w GOSZTYŃ**  
 Pawiały Osiedla Dokumentacji Geodezyjnej i Kartograficznej  
 09-500 Gosztyń, ul. 3-go Maja 43b, tel/fax 235-24-84


**05.04.25**

**946710**

**92080418**

Specjalista w Wydziale Geodezji, Kartografii, Katastru i Mierniczo-Pracowni

**Tancer**

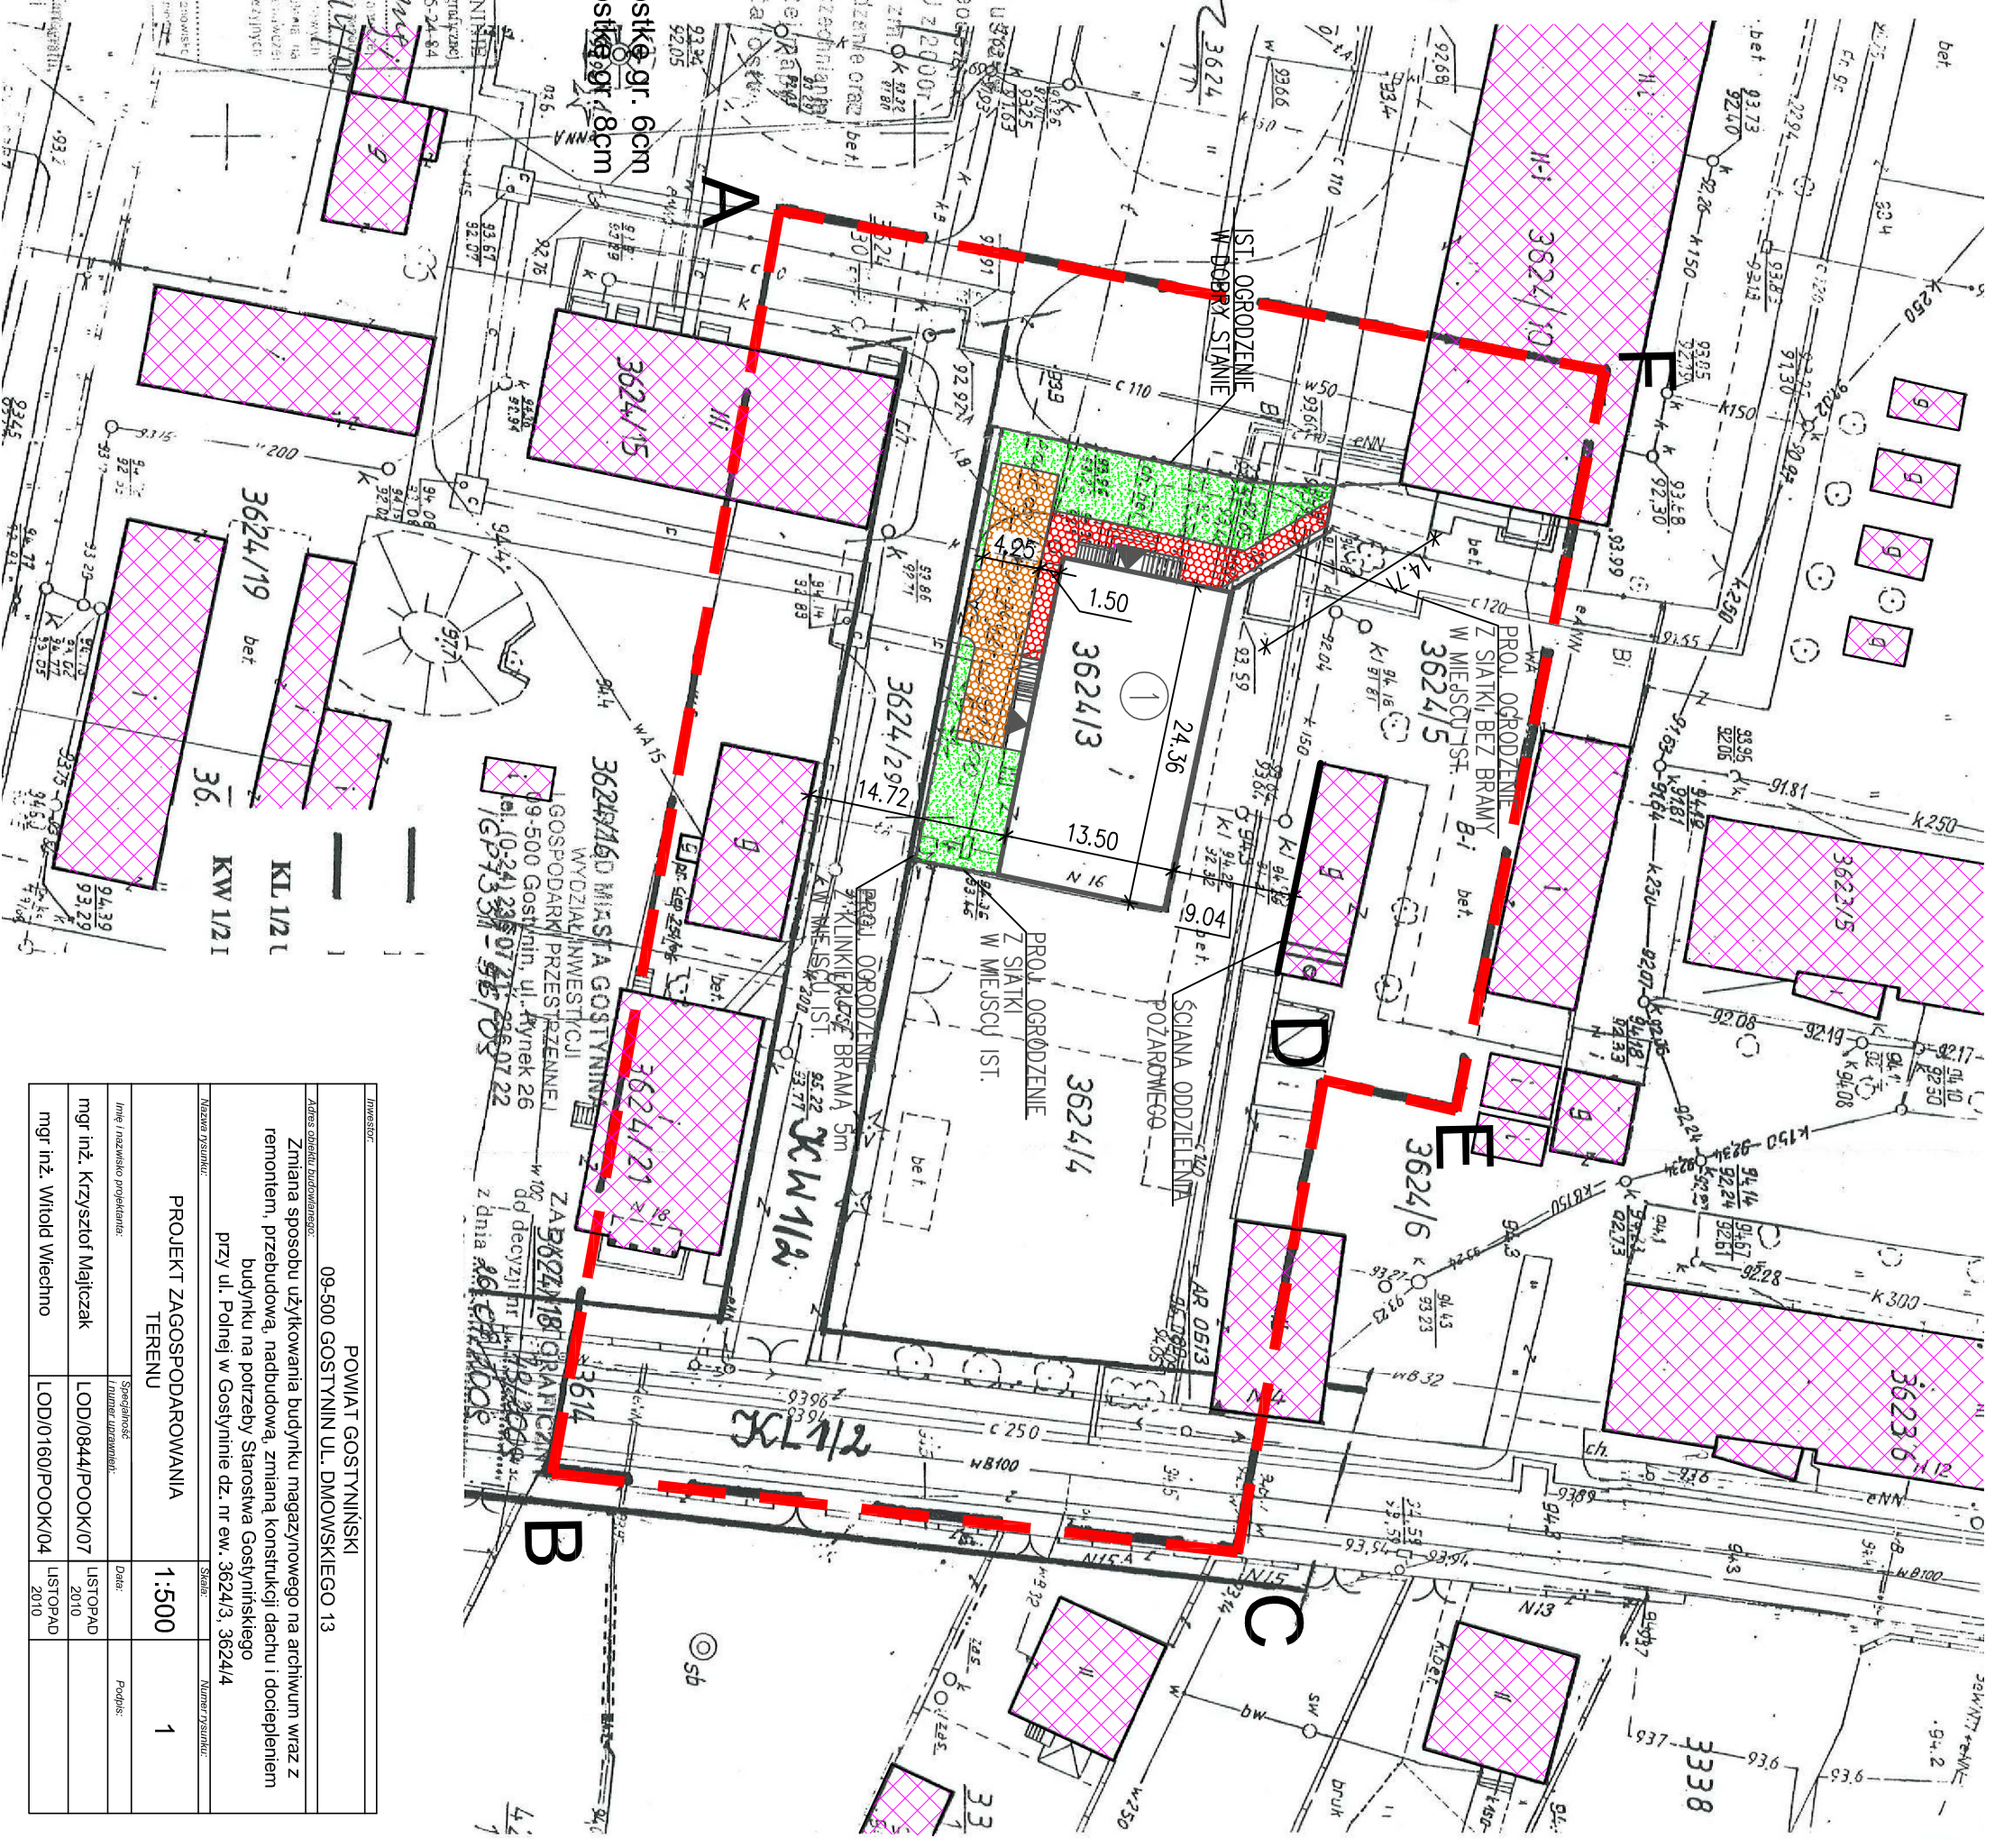

INWESTOR:		POWIAT GOSZTYŃSKI	
Adres obiektu budowlanego:		09-500 GOSZTYŃ UL. DMOWSKIEGO 13	
Zmiana sposobu użytkowania budynku magazynowego na archiwum wraz z remontem, przebudową, nadbudową, zmianą konstrukcji dachu i dociepleniem budynku na potrzeby Starostwa Gosztyńskiego przy ul. Polnej w Gosztylinie dz. nr ew. 3624/3, 3624/4			
Nazwa rysunku:		PROJEKT ZAGOSPODAROWANIA TERENU	
Skala:		1:500	
Imię i nazwisko projektanta:		mgr inż. Krzysztof Maliczak	
Data:		LISTOPAD 2010	
Imię i nazwisko pracownika:		mgr inż. Witold Wiechno	
Data:		LISTOPAD 2010	