


# ARKUSZ 1

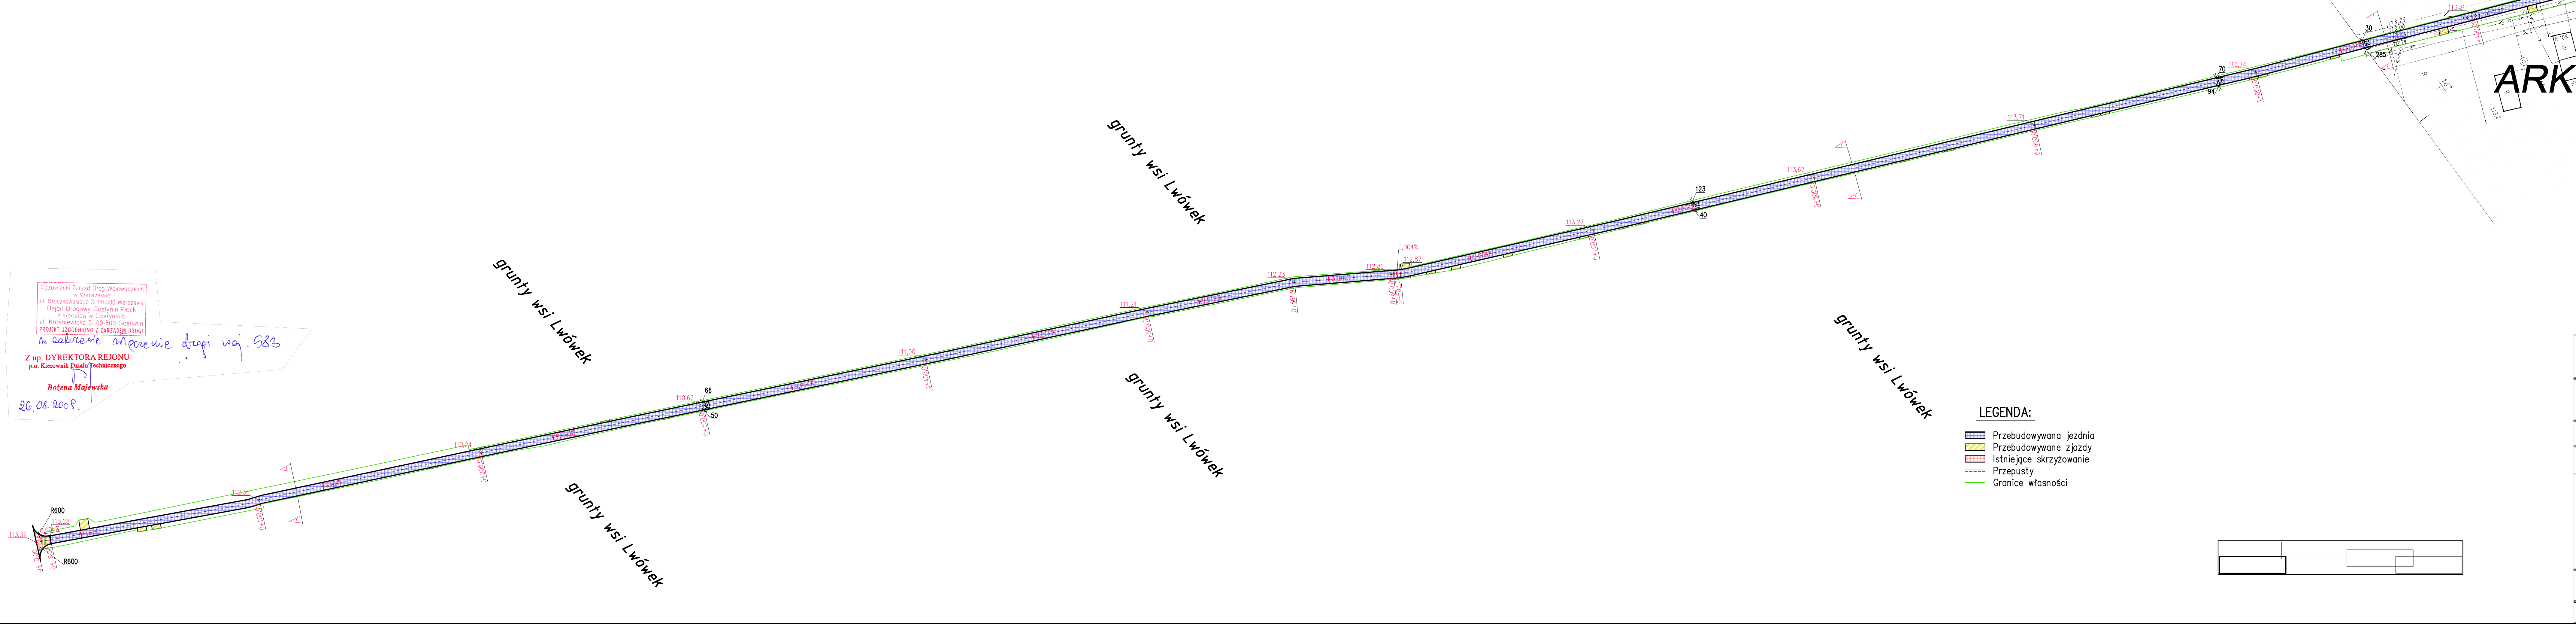

Wzrostki Zarząd Drog Wojewódzkich  
w Warszawie  
ul. Kruczkowskiego 3, 00-380 Warszawa  
Rejon Drogowy Gostynin Płock  
z siedzibą w Gostyninie  
ul. Krośniewicka 5, 09-500 Gostynin  
PROJEKT UZGODNIONO Z ZARZĄDEM DROGI


*o całkowitej długości drogi wój. 583*

Z up. DYREKTORA REJONU  
p.o. Kierownik Działu Technicznego

*Bożena Majewska*

26.08.2009.

- LEGENDA:
- Przebudowywana jezdnia
  - Przebudowywane zjazdy
  - Istniejące skrzyżowanie
  - Przepusty
  - Granice własności

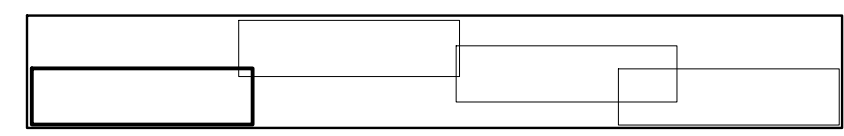

<b>HB</b> BIURO ROZWOJU I REALIZACJI PROJEKTÓW BUDOWLANYCH HOL-BUD sp. z o.o. <small>Gostynin, ul. Płocka 44a, tel./fax. (24) 235 42 05</small>		
Nazwa obiektu PRZEBUDOWA DROGI POWATOWEJ 1456W LWÓWEK-KONSTANTYNÓW, PRZEBUDOWA SKRZYŻOWAŃ ORAZ REMONT ZJAZDÓW		
Inwestor POWIAT GOSTYNIŃSKI		
Adres inwestycji OBIEKT LWÓWEK, CZYZEW, KRUBIN		
Projektanci/Podpis mgr inż. Tomasz Reszkowski upr. nr MAZ/0159/PWOK/03		
Asystenci projektanta inż. Magdalena Koczaska		
Temat rysunku PROJEKT ZAGOSPODAROWANIA TERENU – arkusz 1		
Skala 1 : 1000	Data 23 07 2009	Numer 1