

STROKOWSKI
 09-500 Gosylin, ul. Główna 2
 tel. 775 522 59 42
 fax 775 522 59 43
 NIP 775 522 04 18

nr rob. 276/2000

obręb: GOSTYNIN
 miasto: Gosylin
 powiat gosyński
 woj. mazowieckie

MAPA DO CELÓW PROJEKTOWYCH dla działek nr 4238/1, 4238/2, 4238/3, 4238/4.

skala 1:500



Mapa aktualna w granicach opracowania.
 Mapę wykonano jako odbitkę z mapy zasadniczej,
 ark. (10-08)5-c-4, (10-08)10-a-2, (10-08)10-b-1 w skali 1:500

Właściciel: Starostwo Powiatowe w Gosylinie
 Zarządca: Zespół Szkół nr 1 w Gosylinie.
 Podstawa prawna: KW 16873 (Sąd Rejonowy w Gosylinie)

Ważne! Wykres nie jest planem w terenie, nie należy go wykorzystywać do celów projektowych, nie należy go wykorzystywać do celów inwestycyjnych, nie należy go wykorzystywać do celów budowlanych, nie należy go wykorzystywać do celów innych niż określone w niniejszym projekcie.

Gosylin 2000.07.26

LOKALIZACJA
 SKALA 1:10000

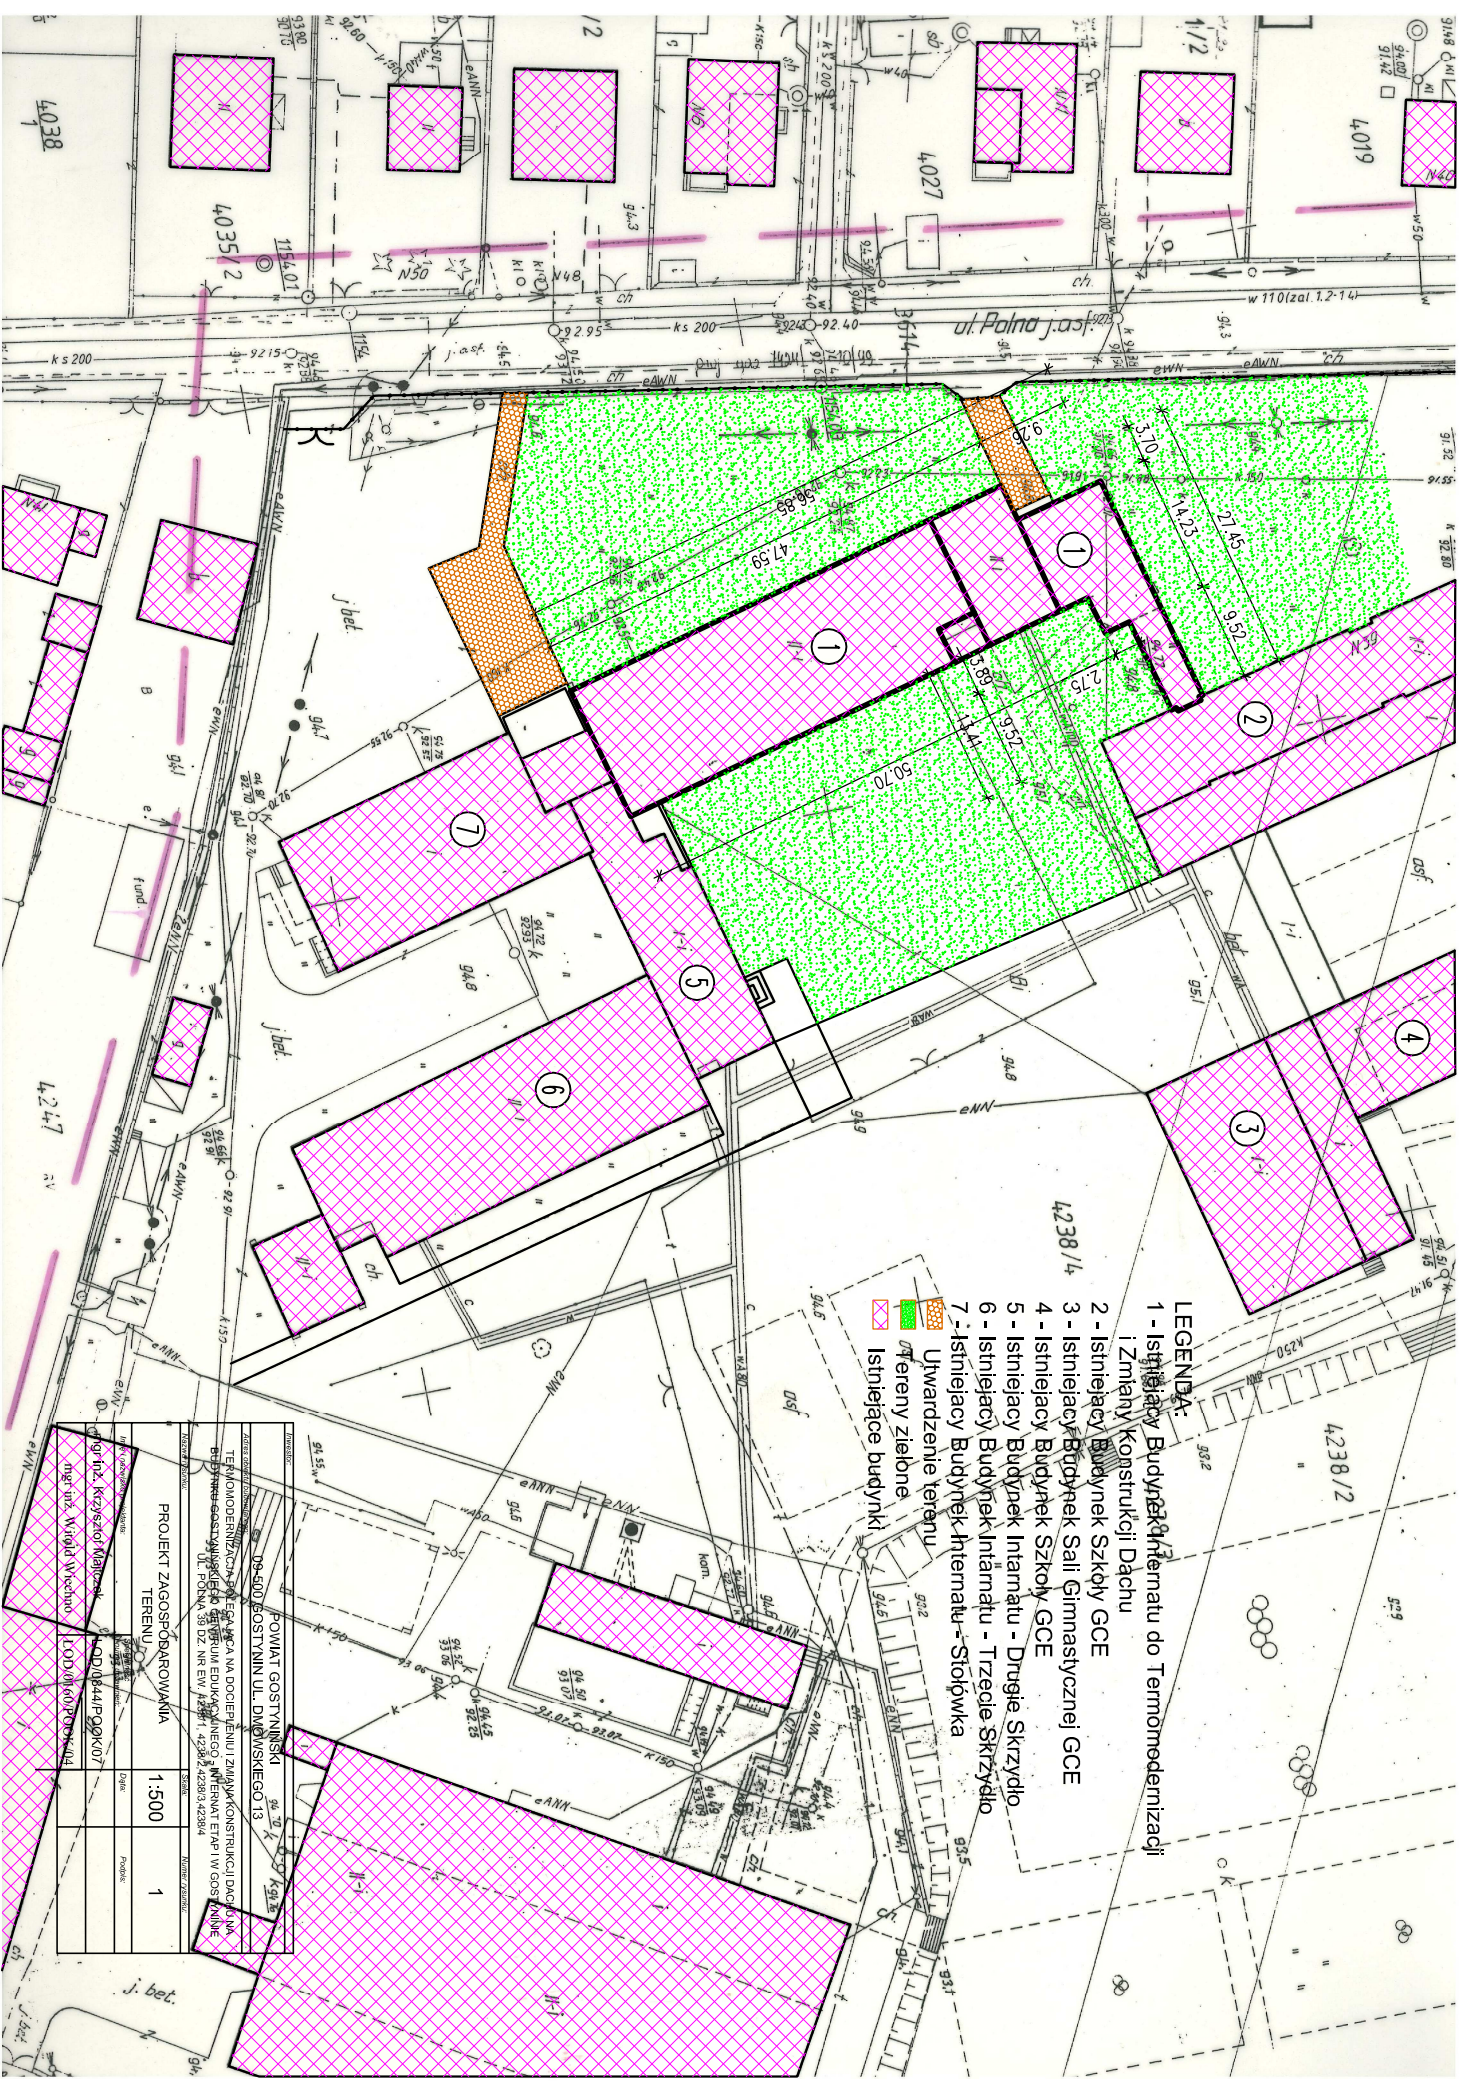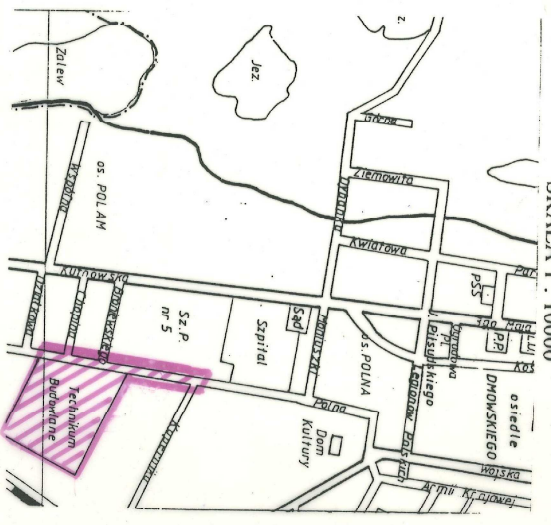

- LEGENDA:**
- 1 - Istniejący Budynek Internatu do Termomodernizacji i Zmiany Konstrukcji Dachu
 - 2 - Istniejący Budynek Szkoły GCE
 - 3 - Istniejący Budynek Szkoły GCE
 - 4 - Istniejący Budynek Szkoły GCE
 - 5 - Istniejący Budynek Szkoły GCE
 - 6 - Istniejący Budynek Internatu - Trzecie Skrzydło
 - 7 - Istniejący Budynek Internatu - Stółpówka
 - Utworzenie terenu
 - Tereny zielone
 - Istniejące budynki

PROJEKT ZAGOSPODAROWANIA TERENU	
Skala	1:500
Wzrost	1
Powiat Gosyński, ul. Długościowa 13 Starostwo Powiatowe w Gosylinie Zespół Szkół nr 1 w Gosylinie ul. Polna 53, tel. 775 522 59 42, fax 775 522 59 43, NIP 775 522 04 18	