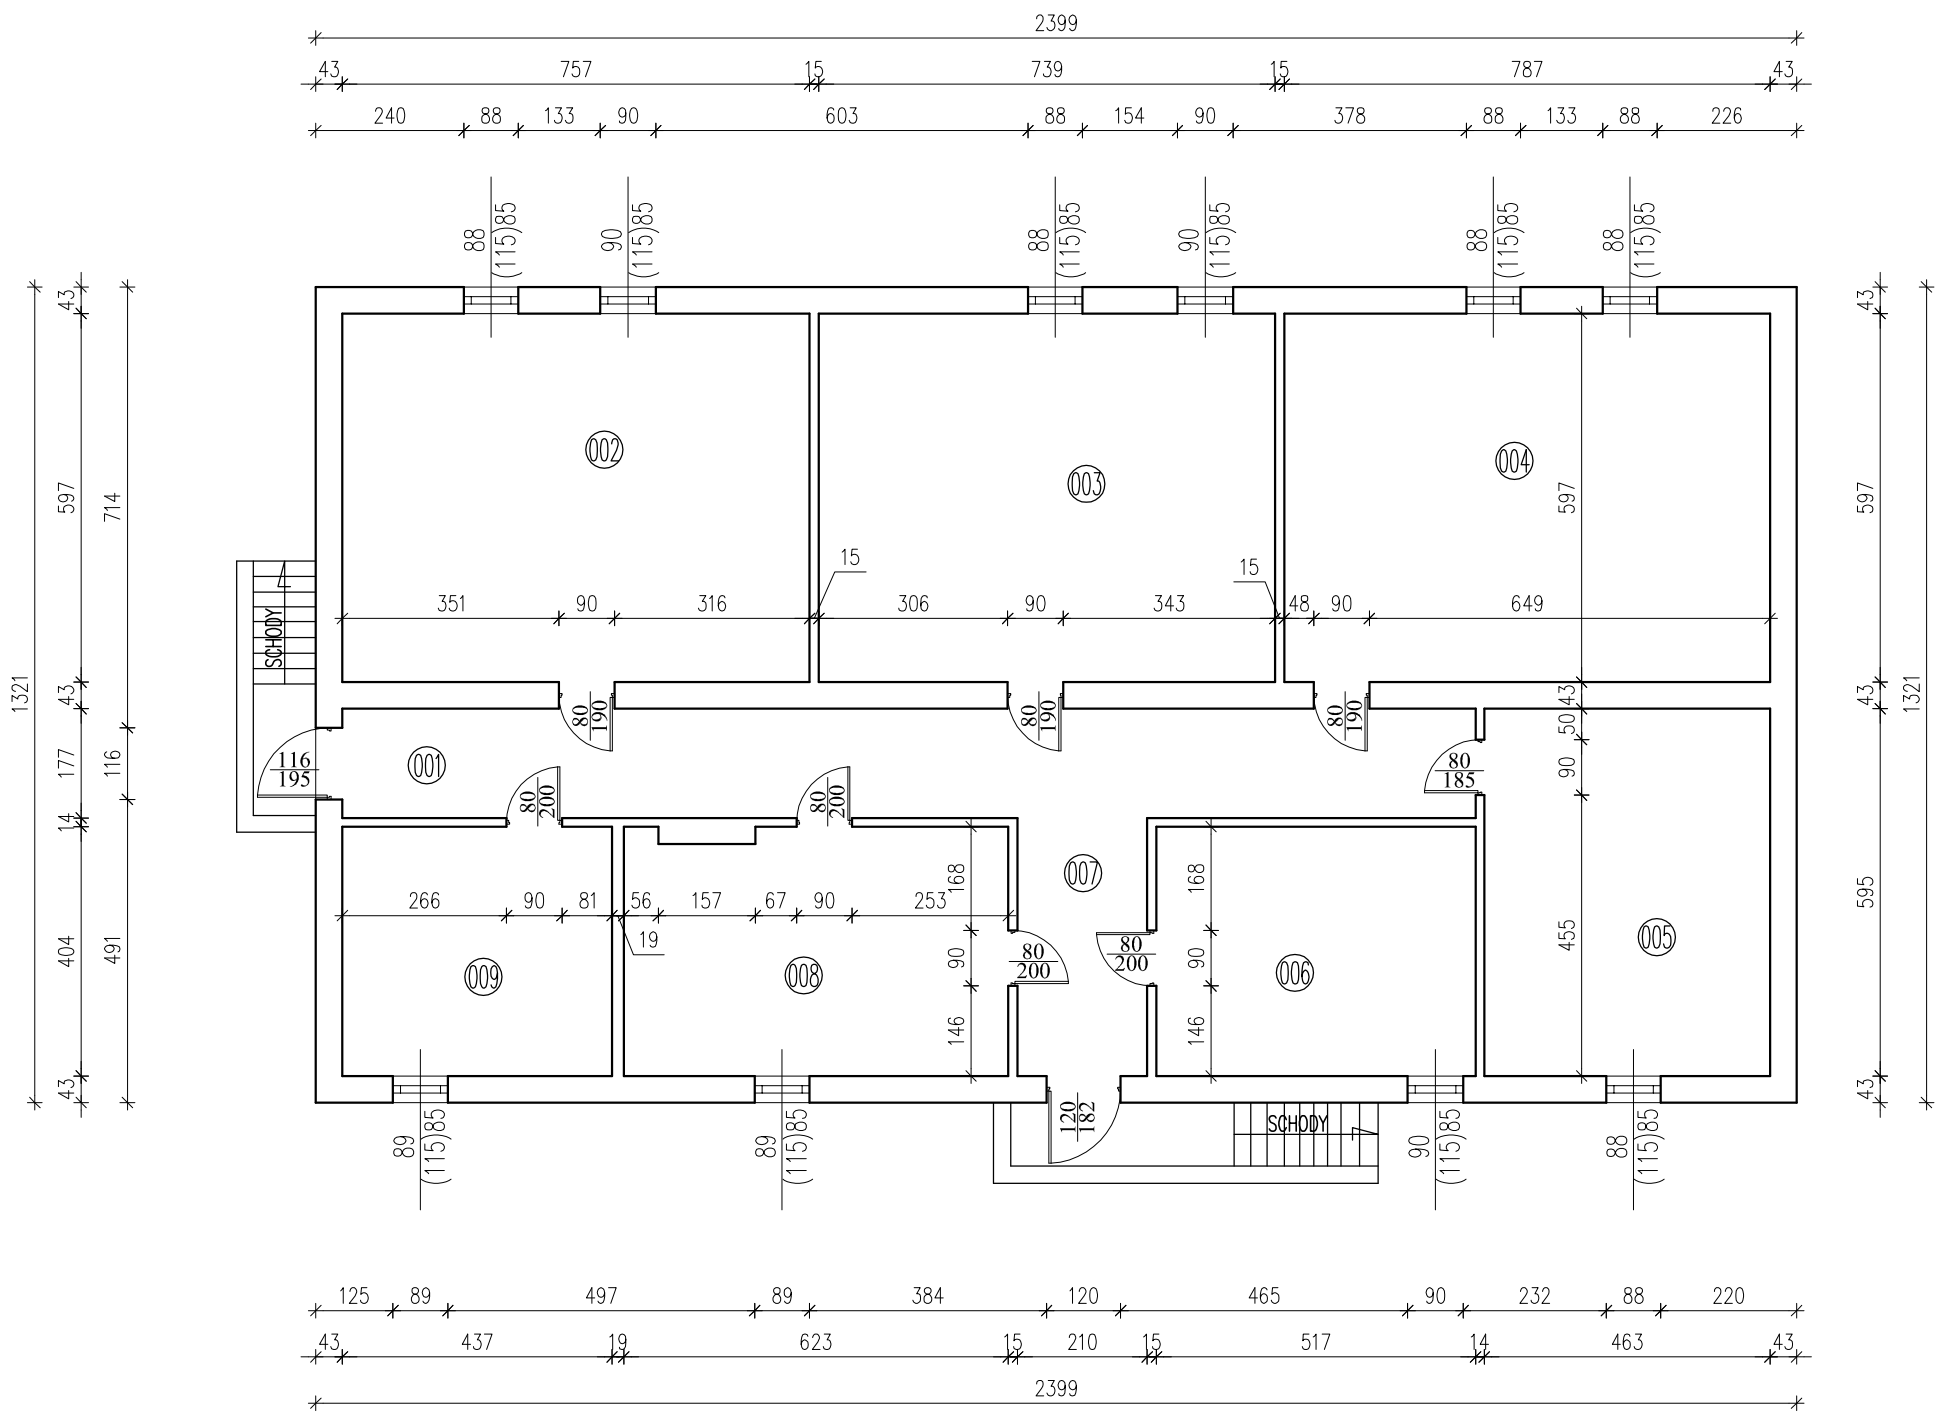


RZUT PIWNICY
INWENTARYZACJA
skala 1:100

ZESTAWIENIE POMIESZCZEŃ PIWNICA			
Numer	Opis	Posadzka	Powierzchnia
001	KORYTARZ	POSADZKA BETONOWA	32,50
002	POM. MAGAZYNOWE	POSADZKA BETONOWA	45,19
003	POM. MAGAZYNOWE	POSADZKA BETONOWA	44,11
004	POM. MAGAZYNOWE	POSADZKA BETONOWA	46,98
005	POM. MAGAZYNOWE	POSADZKA BETONOWA	27,55
006	POM. MAGAZYNOWE	POSADZKA BETONOWA	20,88
007	KORYTARZ	POSADZKA BETONOWA	8,78
008	POM. MAGAZYNOWE	POSADZKA BETONOWA	24,73
009	POM. MAGAZYNOWE	POSADZKA BETONOWA	17,65
SUMA ŁĄCZNA (m2)			268,37

Inwestor:

POWIAT GOSTYNIŃSKI
09-500 GOSTYNIN UL. DMOWSKIEGO 13


Adres obiektu budowlanego:

Zmiana sposobu użytkowania budynku magazynowego na archiwum wraz z remontem, przebudową, nadbudową, zmianą konstrukcji dachu i dociepleniem budynku na potrzeby Starostwa Gostynińskiego
przy ul. Polnej w Gostyninie dz. nr ew. 3624/3, 3624/4

Nazwa rysunku:	*Skala:*	*Numer rysunku:*
RZUT PIWNICY - INWENTARYZACJA	1:100	2

Imię i nazwisko projektanta:	*Specjalność i numer uprawnień:*	*Data:*	*Podpis:*
mgr inż. Krzysztof Majtczak	LOD/0844/POOK/07	listopad 2010	
mgr inż. Witold Wiechno	LOD/0160/POOK/04	listopad 2010	

RZUT PRZYZIEMIA
INWENTARYZACJA
skala 1:100

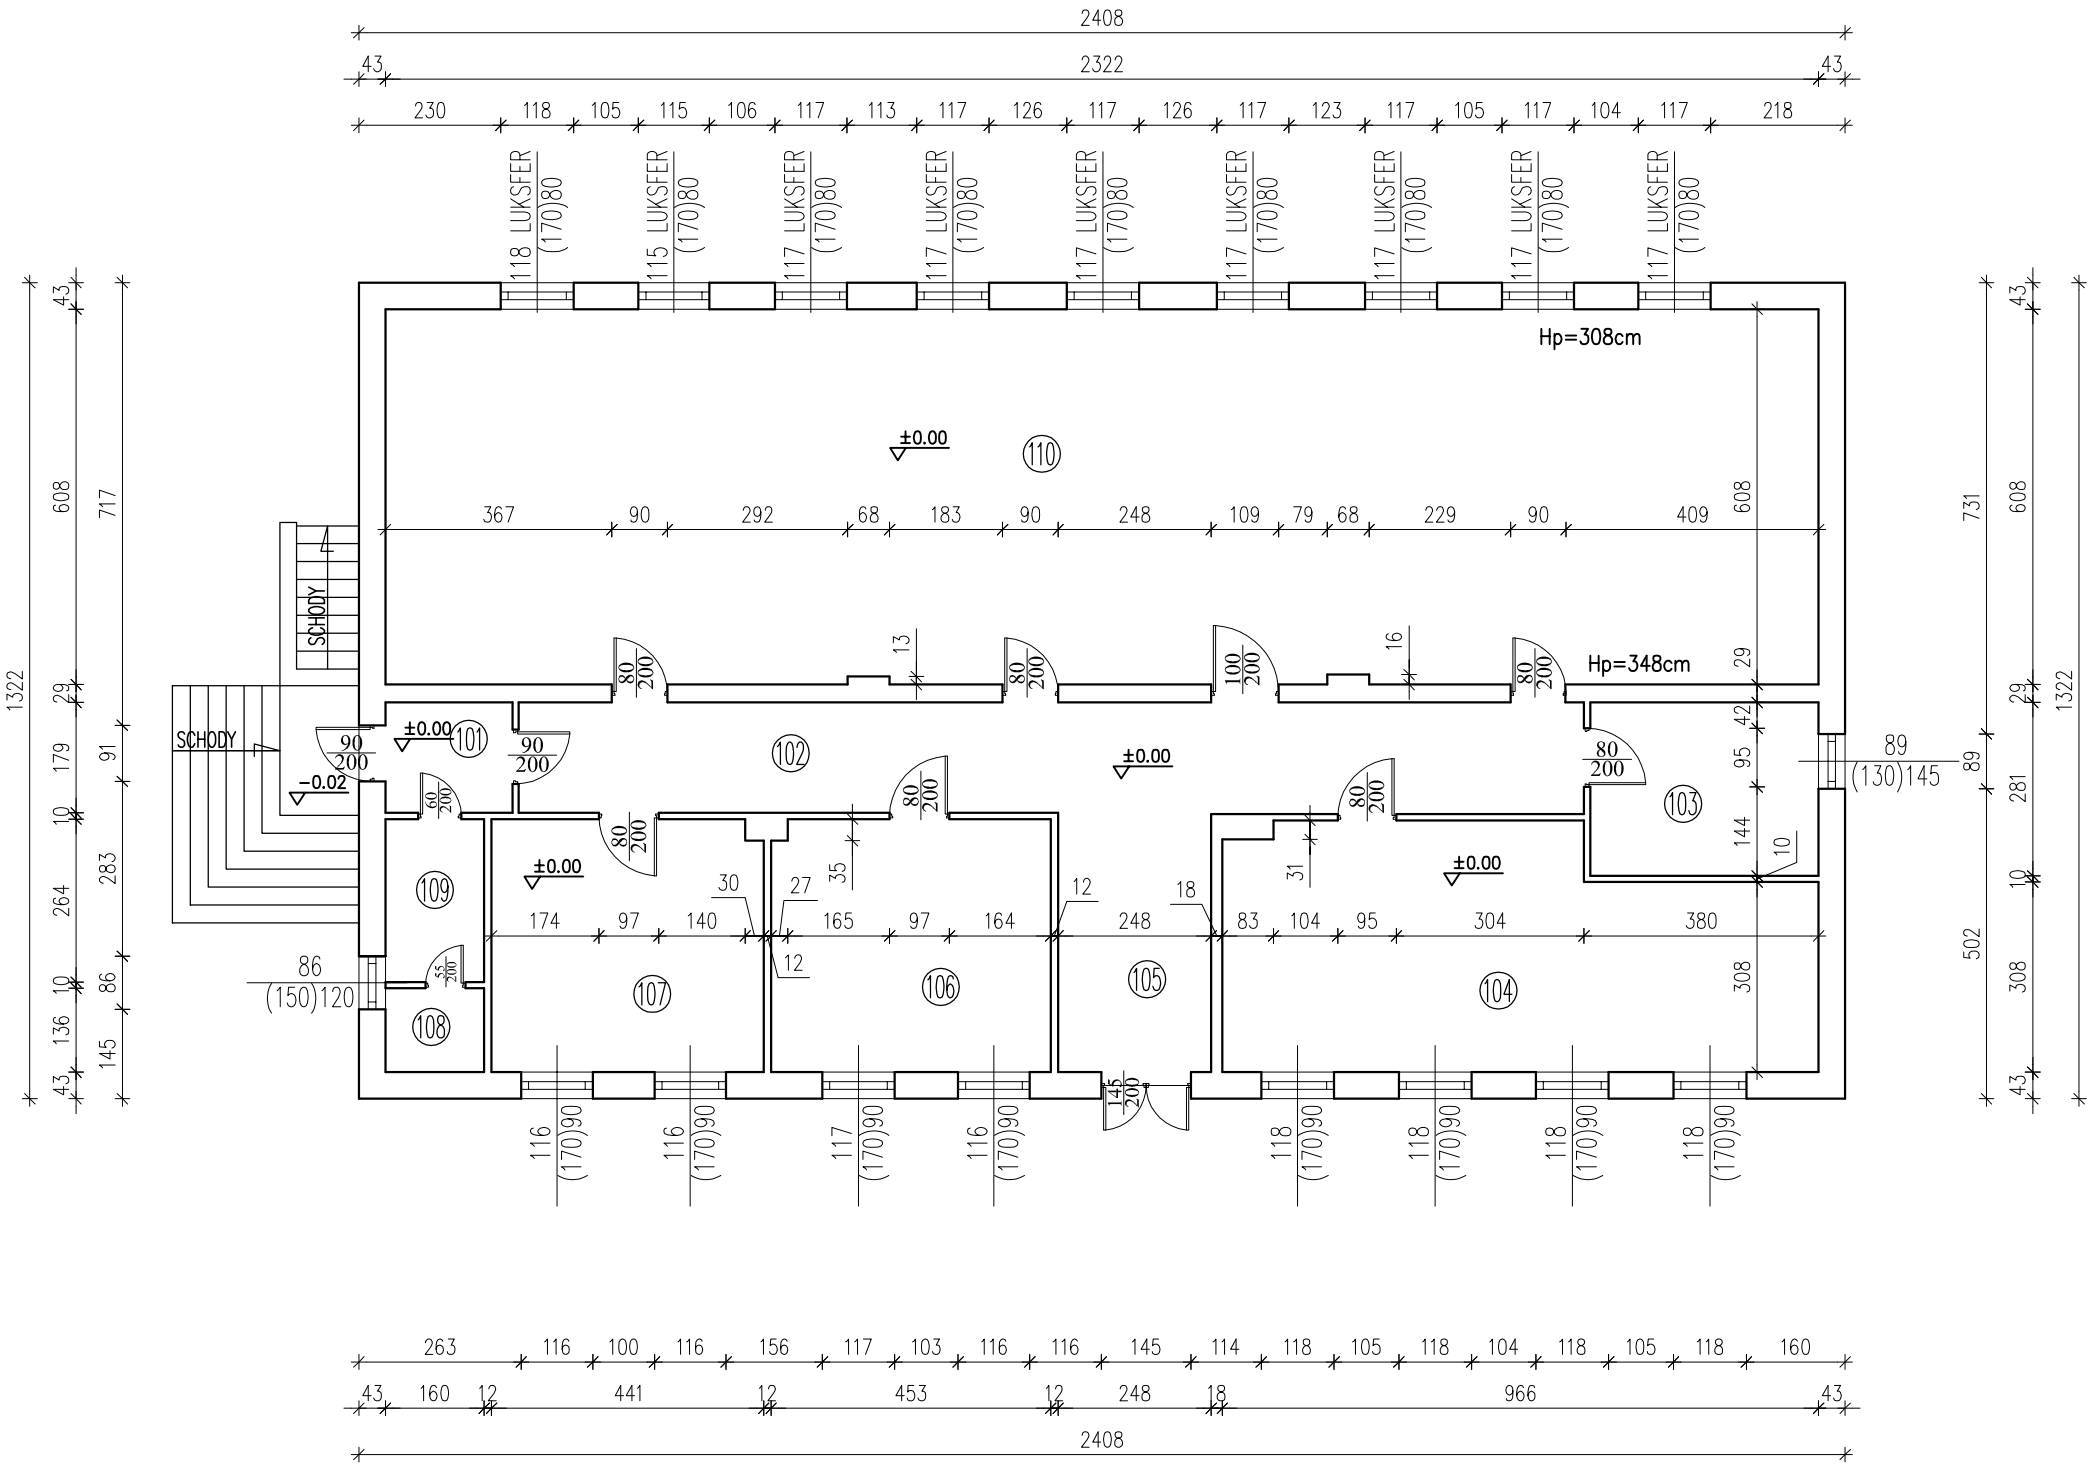

ZESTAWIENIE POMIESZCZEŃ PRZYZIEMIE			
Numer	Opis	Posadzka	Powierzchnia
101	WIATROŁAP	PŁYTKA CERAMICZNA	3,68
102	KORYTARZ	PŁYTKA CERAMICZNA	31,04
103	POM. GOSPODARCZE	PŁYTKA CERAMICZNA	10,40
104	POM. MAGAZYNOWE	PŁYTKA CERAMICZNA	35,36
105	KORYTARZ	PŁYTKA CERAMICZNA	10,41
106	POM. MAGAZYNOWE	PŁYTKA CERAMICZNA	18,48
107	POM. MAGAZYNOWE	PŁYTKA CERAMICZNA	17,18
108	WC	PŁYTKA CERAMICZNA	2,18
109	PRZEDSIONEK WC	PŁYTKA CERAMICZNA	4,22
110	POM. MAGAZYNOWE	PŁYTKA CERAMICZNA	140,98
	SUMA ŁĄCZNA (m2)		273,93

Inwestor:

POWIAT GOSTYNIŃSKI
09-500 GOSTYNIN UL. DMOWSKIEGO 13


Adres obiektu budowlanego:

Zmiana sposobu użytkowania budynku magazynowego na archiwum wraz z remontem, przebudową, nadbudową, zmianą konstrukcji dachu i dociepleniem budynku na potrzeby Starostwa Gostynińskiego
przy ul. Polnej w Gostyninie dz. nr ew. 3624/3, 3624/4

Nazwa rysunku:	*Skala:*	*Numer rysunku:*
RZUT PRZYZIEMIA - INWENTARYZACJA	1:100	3

Imię i nazwisko projektanta:	*Specjalność i numer uprawnień:*	*Data:*	*Podpis:*
mgr inż. Krzysztof Majtczak	LOD/0844/POOK/07	listopad 2010	
mgr inż. Witold Wiechno	LOD/0160/POOK/04	listopad 2010	

RZUT DACHU
INWENTARYZACJA
skala 1:100

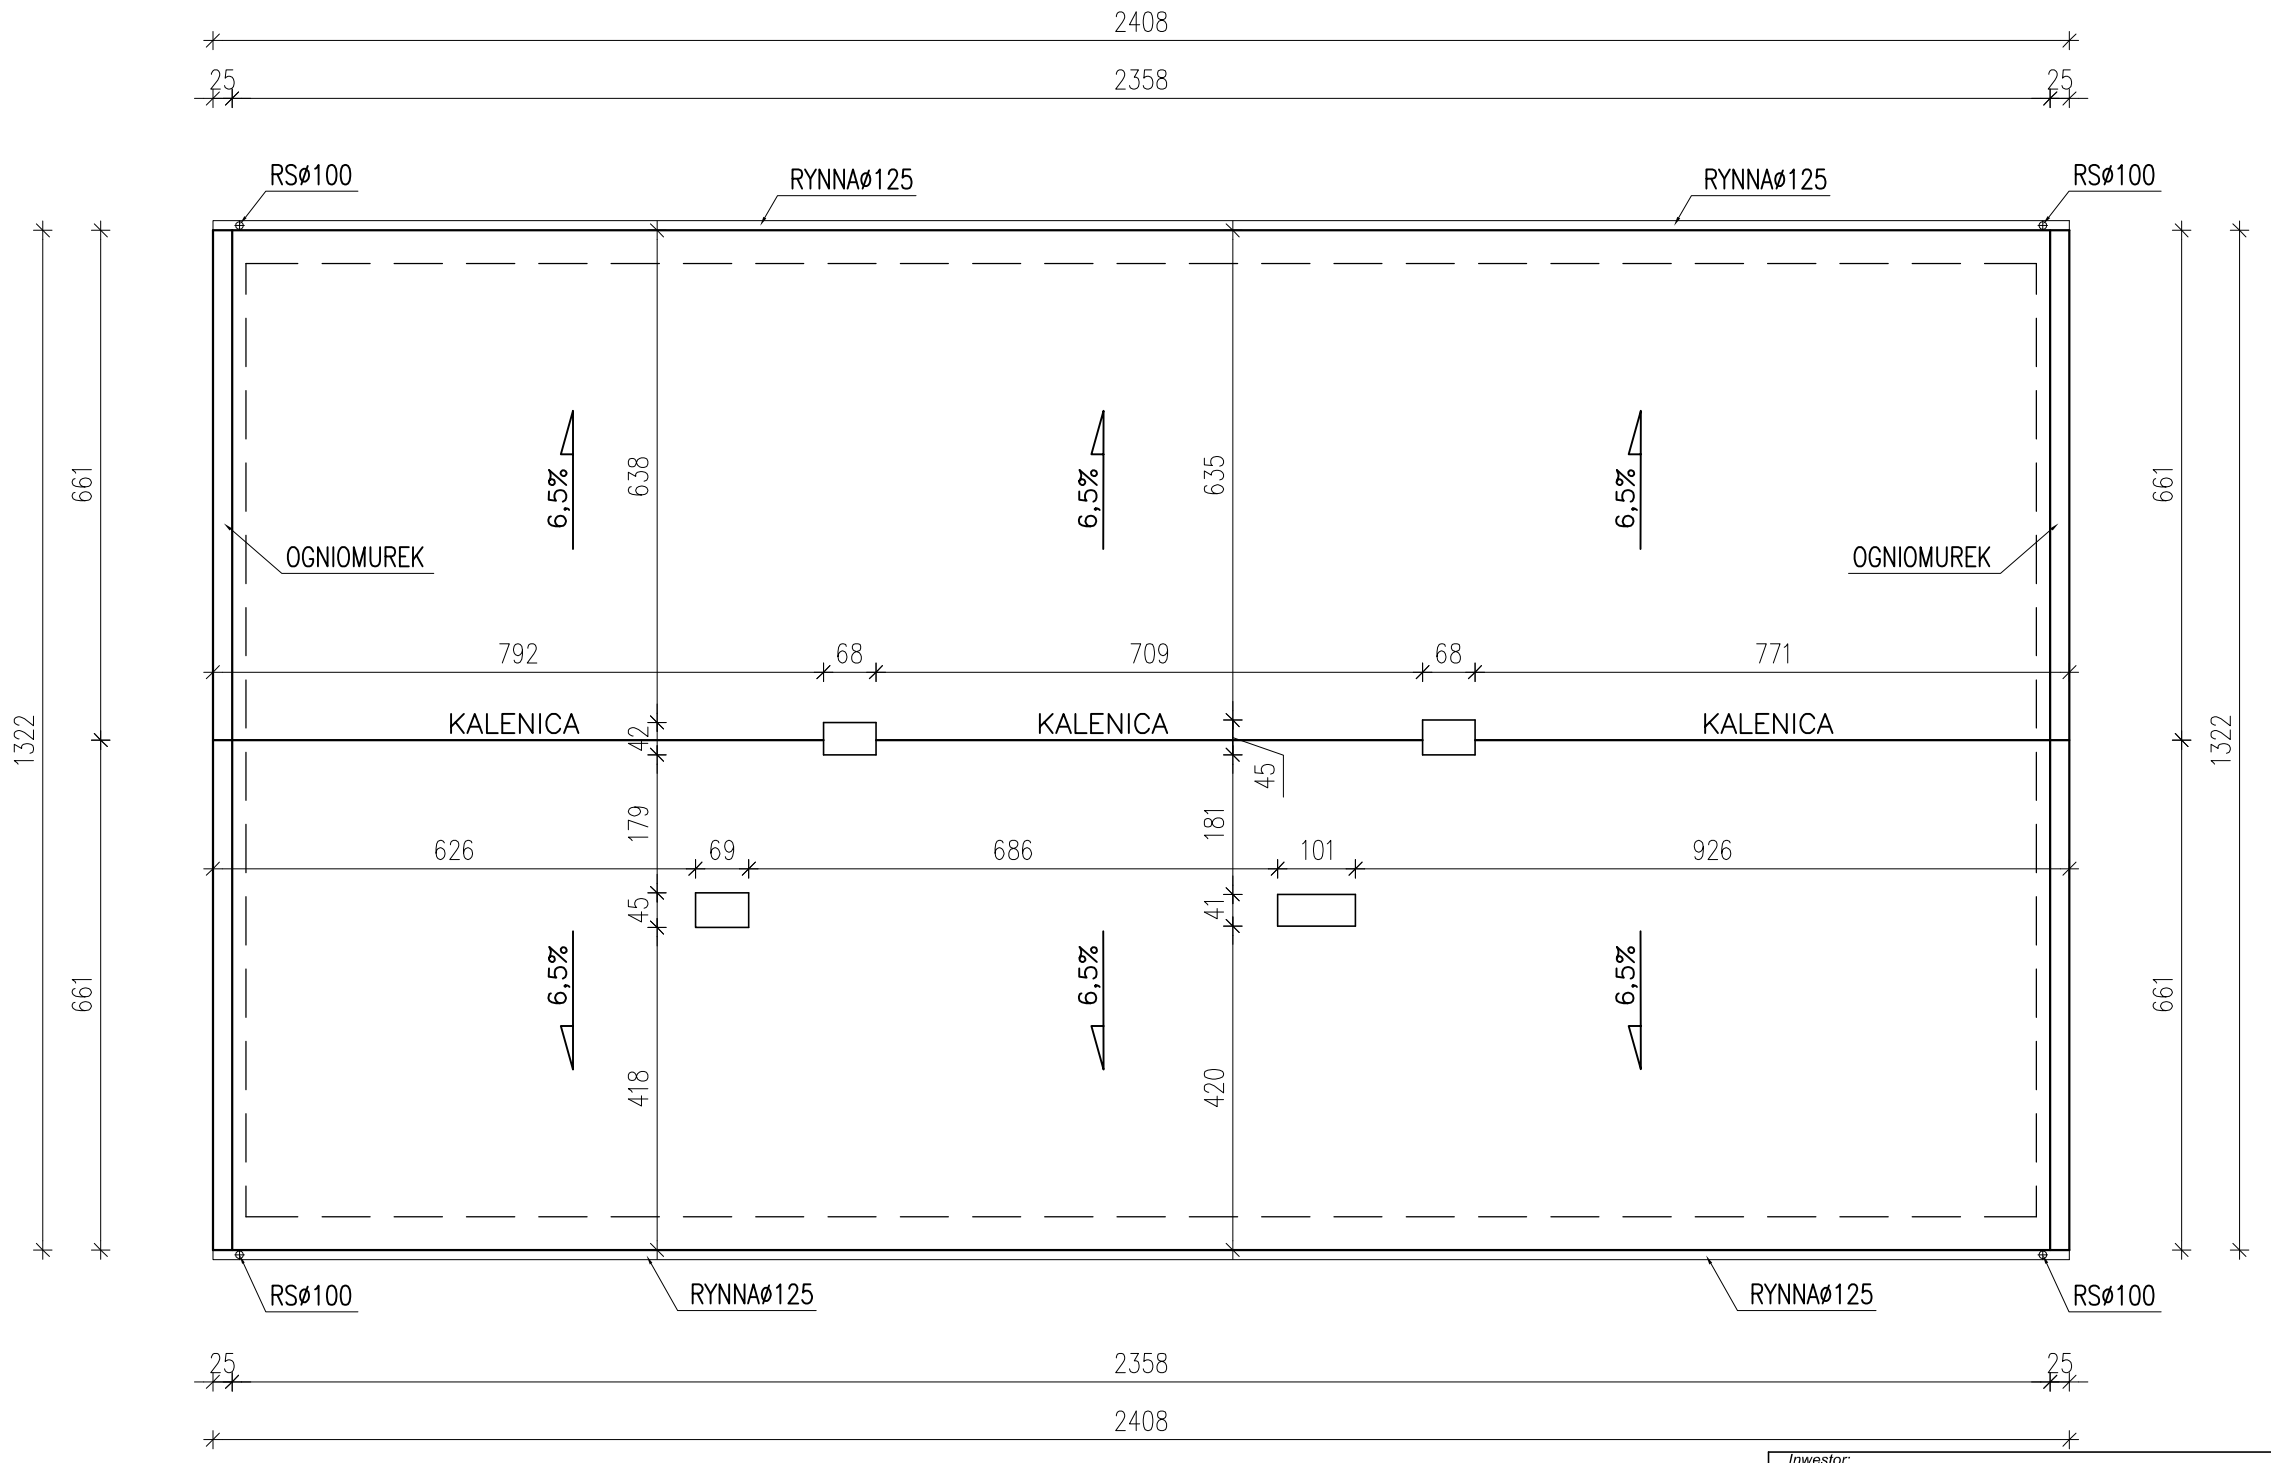

Inwestor:


POWIAT GOSTYNIŃSKI
09-500 GOSTYNIN UL. DMOWSKIEGO 13

Adres obiektu budowlanego:


Zmiana sposobu użytkowania budynku magazynowego na archiwum wraz z remontem, przebudową, nadbudową, zmianą konstrukcji dachu i docieplenieм budynku na potrzeby Starostwa Gostynińskiego
przy ul. Polnej w Gostyninie dz. nr ew. 3624/3, 3624/4

Nazwa rysunku:		Skala:	Numer rysunku:
RZUT DACHU - INWENTARYZACJA		1:100	4
Imię i nazwisko projektanta:	*Specjalność i numer uprawnień:*	*Data:*	*Podpis:*
mgr inż. Krzysztof Majtczak	LOD/0844/POOK/07	listopad 2010	
mgr inż. Witold Wiechno	LOD/0160/POOK/04	listopad 2010	

ELEWACJA TYLNIA
INWENTARYZACJA
skala 1:100

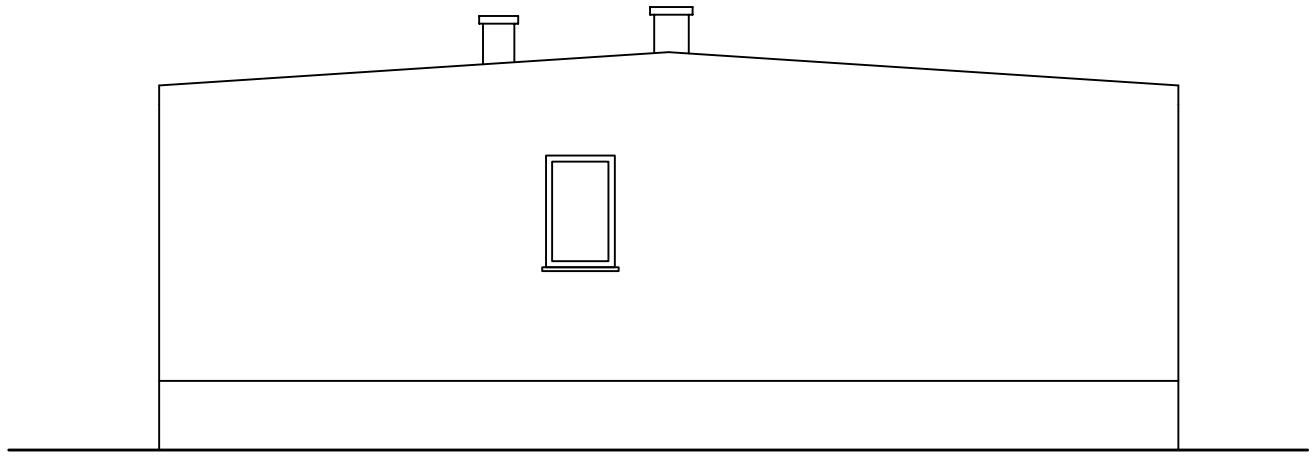

ELEWACJA BOCZNA
INWENTARYZACJA
skala 1:100

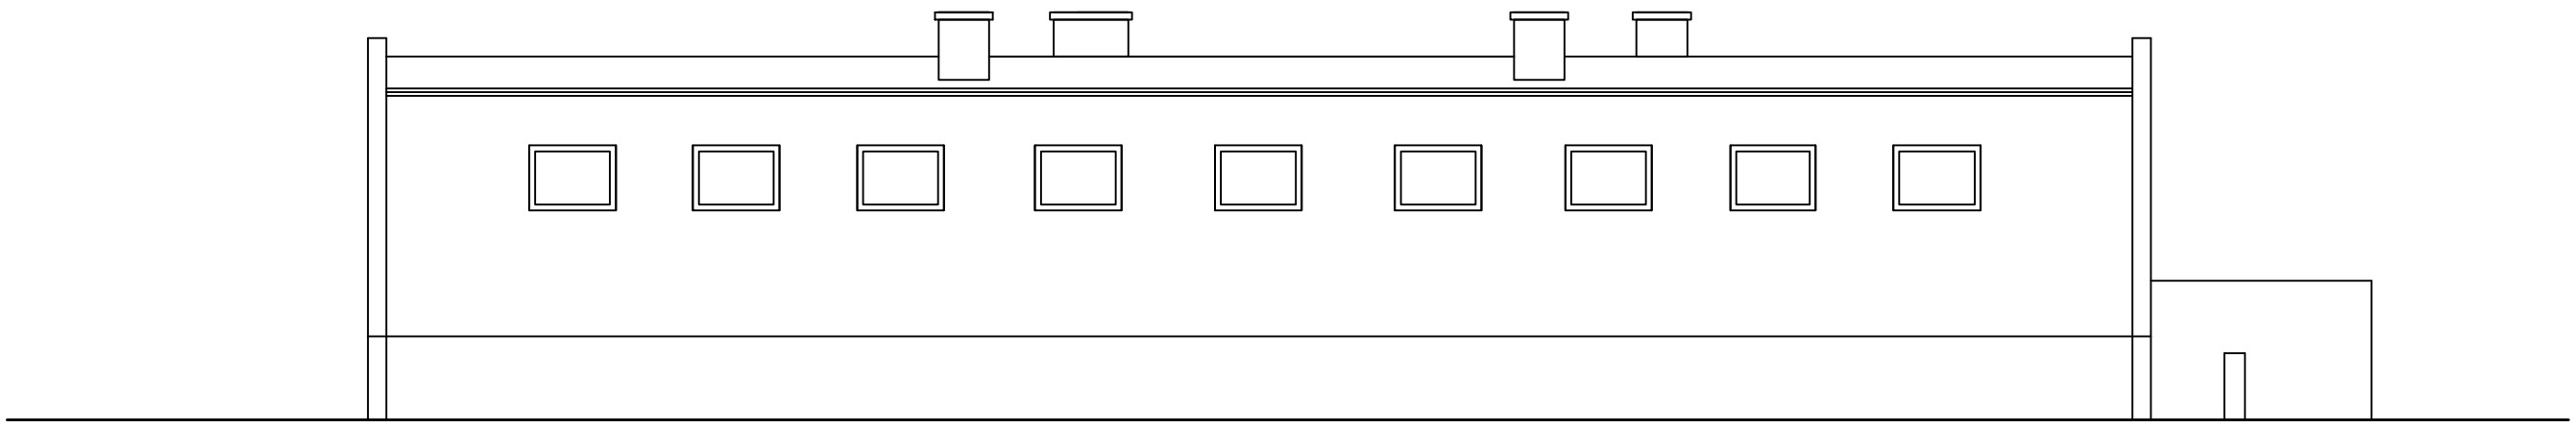

Inwestor:


POWIAT GOSTYNIŃSKI
09-500 GOSTYNIN UL. DMOWSKIEGO 13

Adres obiektu budowlanego:


Zmiana sposobu użytkowania budynku magazynowego na archiwum wraz z remontem, przebudową, nadbudową, zmianą konstrukcji dachu i dociepleniem budynku na potrzeby Starostwa Gostynińskiego
przy ul. Polnej w Gostyninie dz. nr ew. 3624/3, 3624/4

Nazwa rysunku:		*Skala:*	*Numer rysunku:*
ELEWACJA - INWENTARYZACJA ELEWACJA - INWENTARYZACJA		1:100	5
Imię i nazwisko projektanta:	*Specjalność i numer uprawnień:*	*Data:*	*Podpis:*
mgr inż. Krzysztof Majtczak	LOD/0844/POOK/07	listopad 2010	
mgr inż. Witold Wiechno	LOD/0160/POOK/04	listopad 2010	

ELEWACJA FRONTOWA
INWENTARYZACJA
skala 1:100

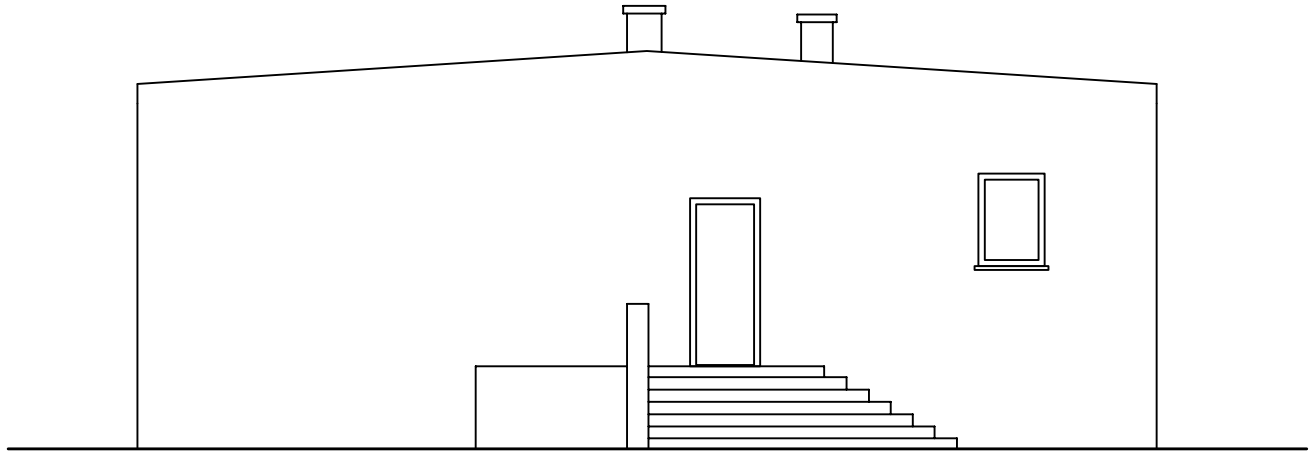

ELEWACJA BOCZNA
INWENTARYZACJA
skala 1:100

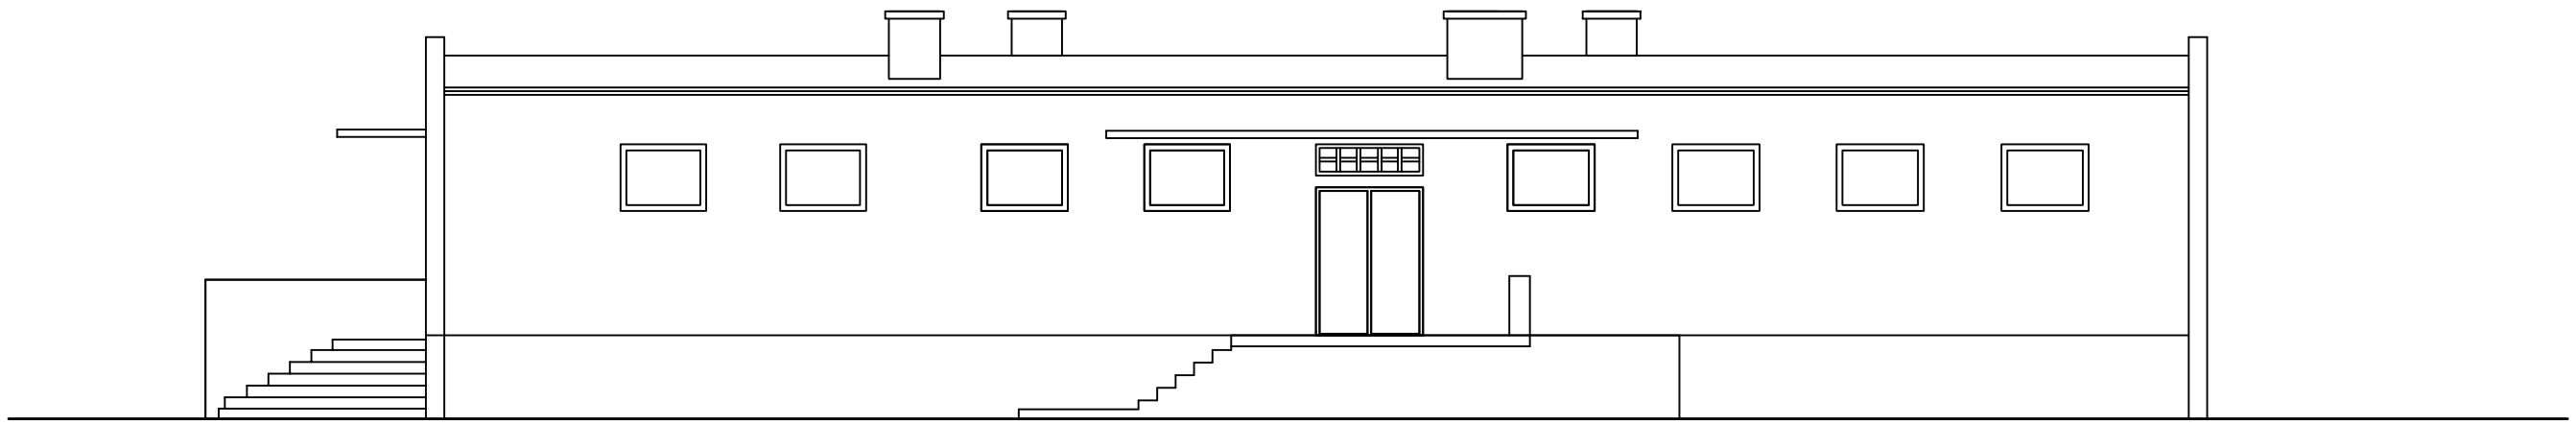

Inwestor:


POWIAT GOSTYNIŃSKI
09-500 GOSTYNIN UL. DMOWSKIEGO 13

Adres obiektu budowlanego:

Zmiana sposobu użytkowania budynku magazynowego na archiwum wraz z remontem, przebudową, nadbudową, zmianą konstrukcji dachu i dociepleniem budynku na potrzeby Starostwa Gostynińskiego
przy ul. Polnej w Gostyninie dz. nr ew. 3624/3, 3624/4

Nazwa rysunku:		*Skala:*	*Numer rysunku:*
ELEWACJA - INWENTARYZACJA ELEWACJA - INWENTARYZACJA		1:100	6
Imię i nazwisko projektanta:	*Specjalność i numer uprawnień:*	*Data:*	*Podpis:*
mgr inż. Krzysztof Majtczak	LOD/0844/POOK/07	listopad 2010	
mgr inż. Witold Wiechno	LOD/0160/POOK/04	listopad 2010	

RZUT PIWNIC
ROBOTY OGÓLNOBUDOWLANE
skala 1:100

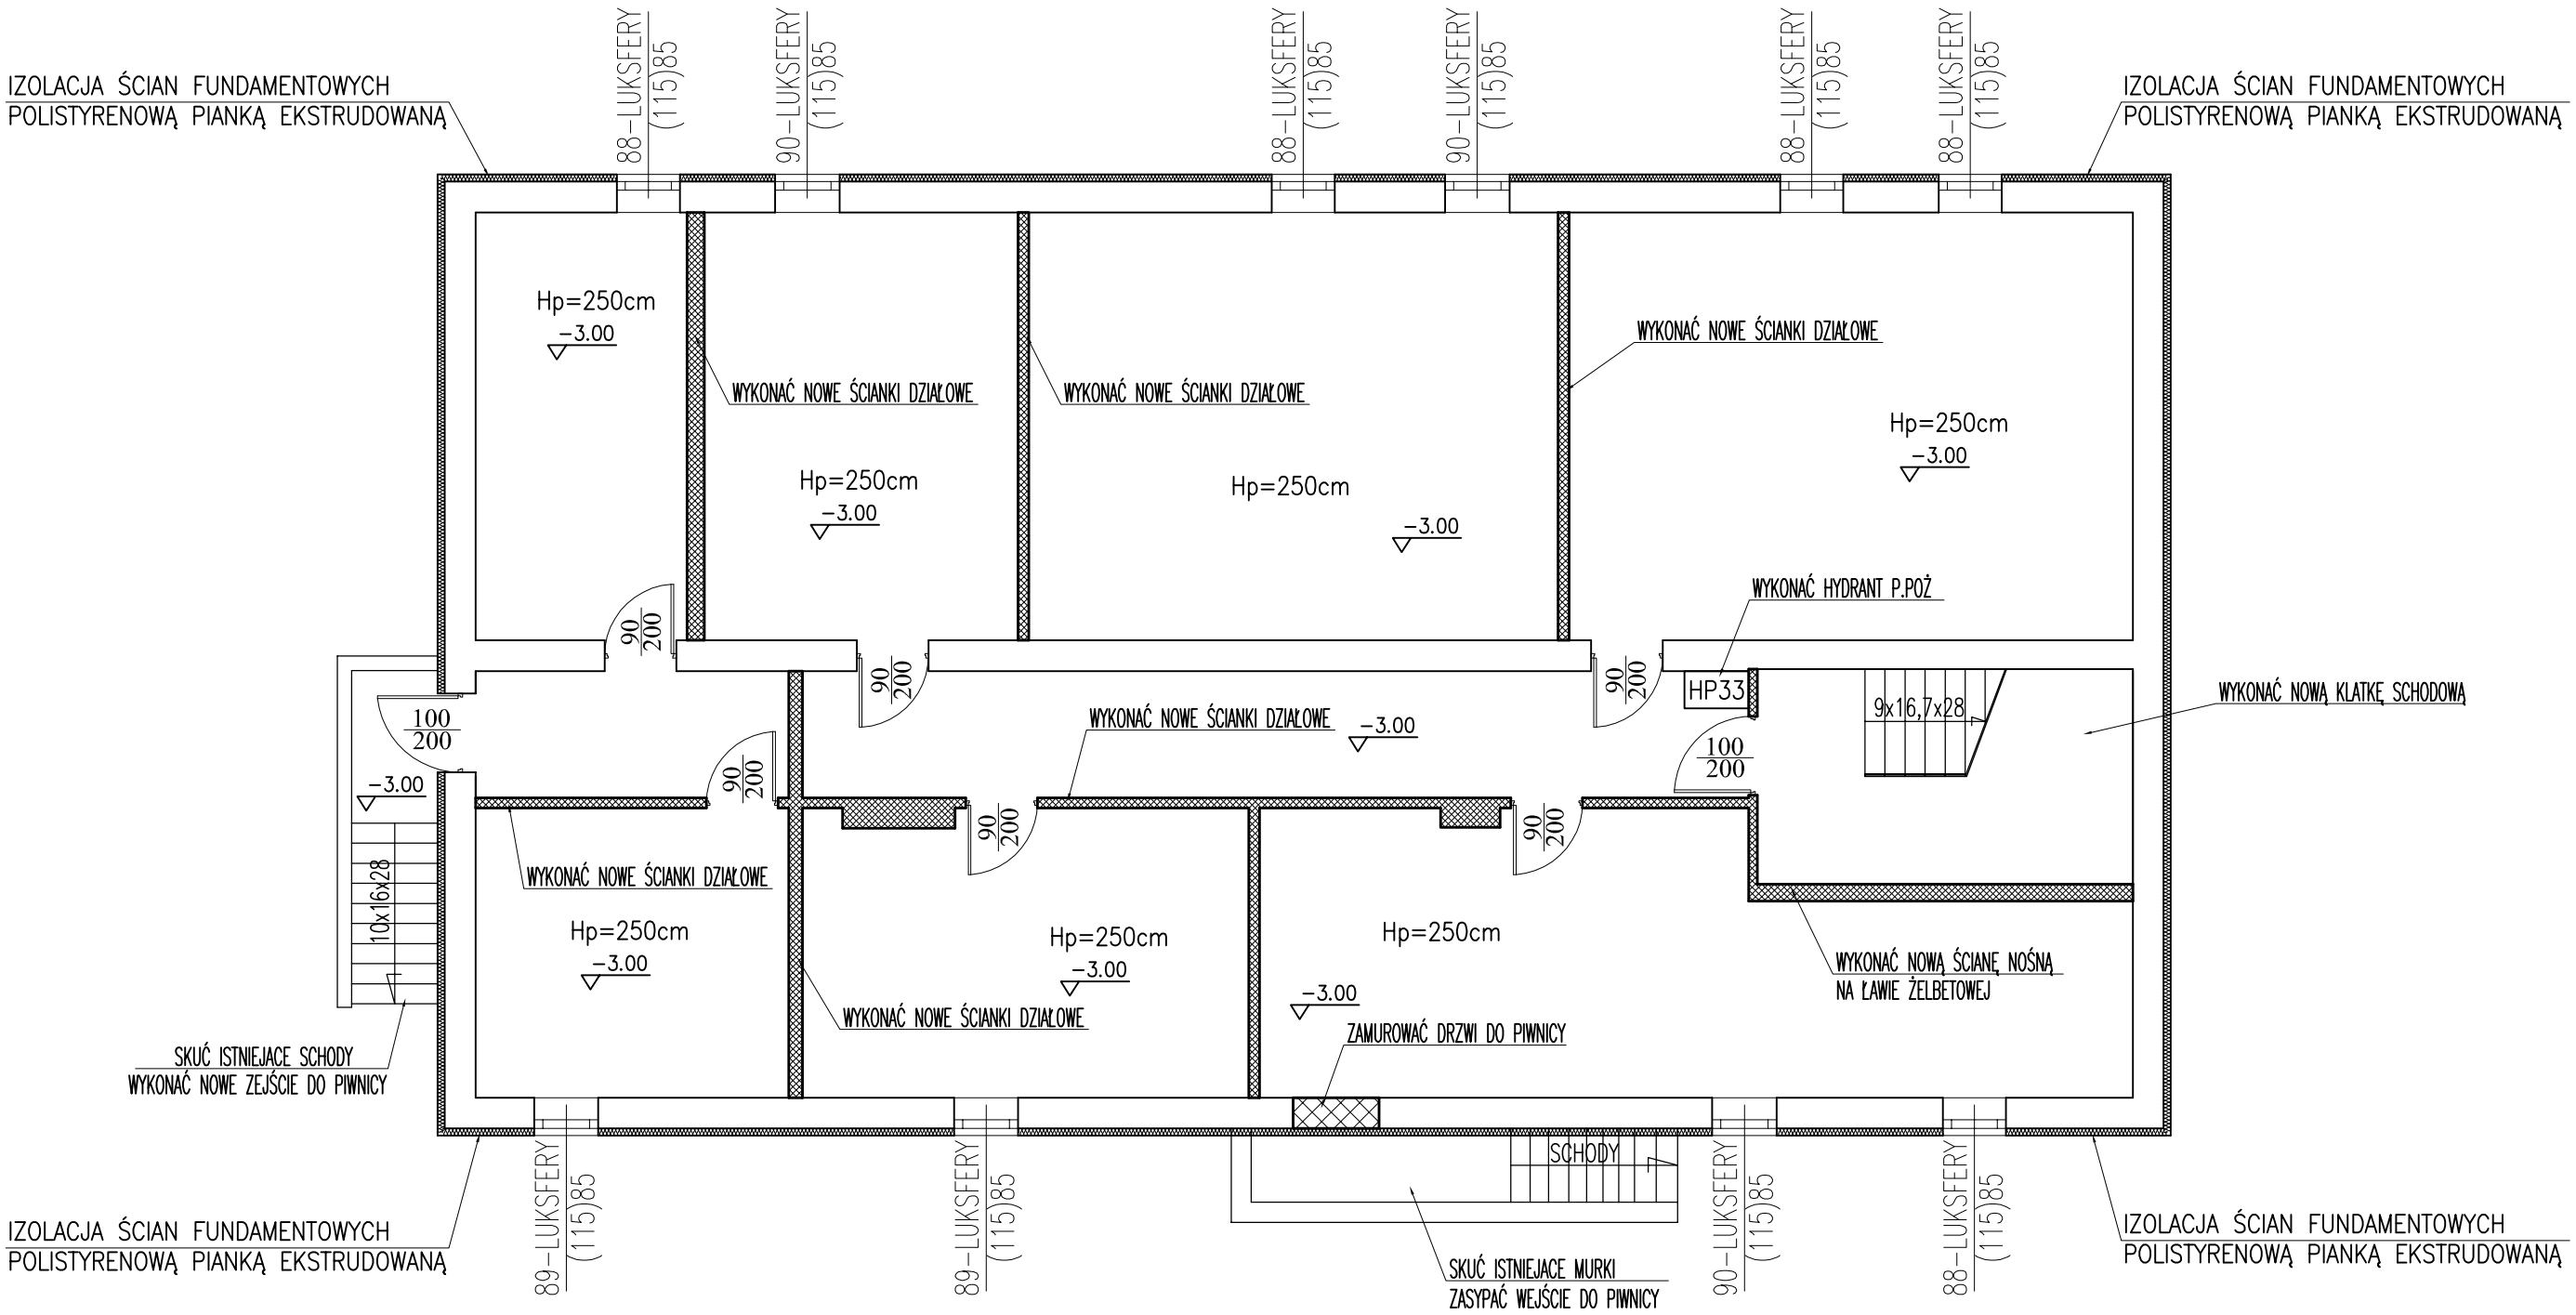

UWAGA:

1. W BUDYNKU NALEŻY WZMOCNIĆ STROP NAD PIWNICĄ – WYMAGANE OBCIĄŻENIE 5kN/m^2
2. WYKONAĆ MINOWANIE BUDYNKU ABY OSIĄGNĄĆ W PIWNICACH WYSOKOŚĆ 2,5m
3. WYKONAĆ IZOLACJĘ ŚCIAN FUNDAMENTOWYCH POLISTYRENOWĄ PIANKĄ EKSTRUDOWANĄ XPS GR. 8cm
4. WSTAWIĆ NOWE DRZWI WEJSCIOWE PO WCZEŚNIEJSZYM WYKUCIU OTWORU
5. W BUDYNKU DOCIEPLIĆ DACH WEŁNĄ MINERALNĄ GR. 20cm A ŚCIANY DOCIEPLIĆ STYROPIANEM GR. 14cm.
6. WSTAWIĆ NOWE OKNA I LUKSFERY PO WCZEŚNIEJSZYM WYKUCIU OTWORÓW

Inwestor:


POWIAT GOSTYNIŃSKI
09-500 GOSTYNIN UL. DMOWSKIEGO 13

Adres obiektu budowlanego:

Zmiana sposobu użytkowania budynku magazynowego na archiwum wraz z remontem, przebudową, nadbudową, zmianą konstrukcji dachu i dociepleniem budynku na potrzeby Starostwa Gostynińskiego
przy ul. Polnej w Gostyninie dz. nr ew. 3624/3, 3624/4

Nazwa rysunku:		*Skala:*	*Numer rysunku:*
RZUT PIWNIC - ROBOTY OGÓLNOBUDOWLANE		1:100	7
Imię i nazwisko projektanta:	*Specjalność i numer uprawnień:*	*Data:*	*Podpis:*
mgr inż. Krzysztof Majtczak	LOD/0844/POOK/07	listopad 2010	
mgr inż. Witold Wiechno	LOD/0160/POOK/04	listopad 2010	

RZUT PRZYZIEMIA
ROBOTY OGÓLNOBUDOWLANE
skala 1:100

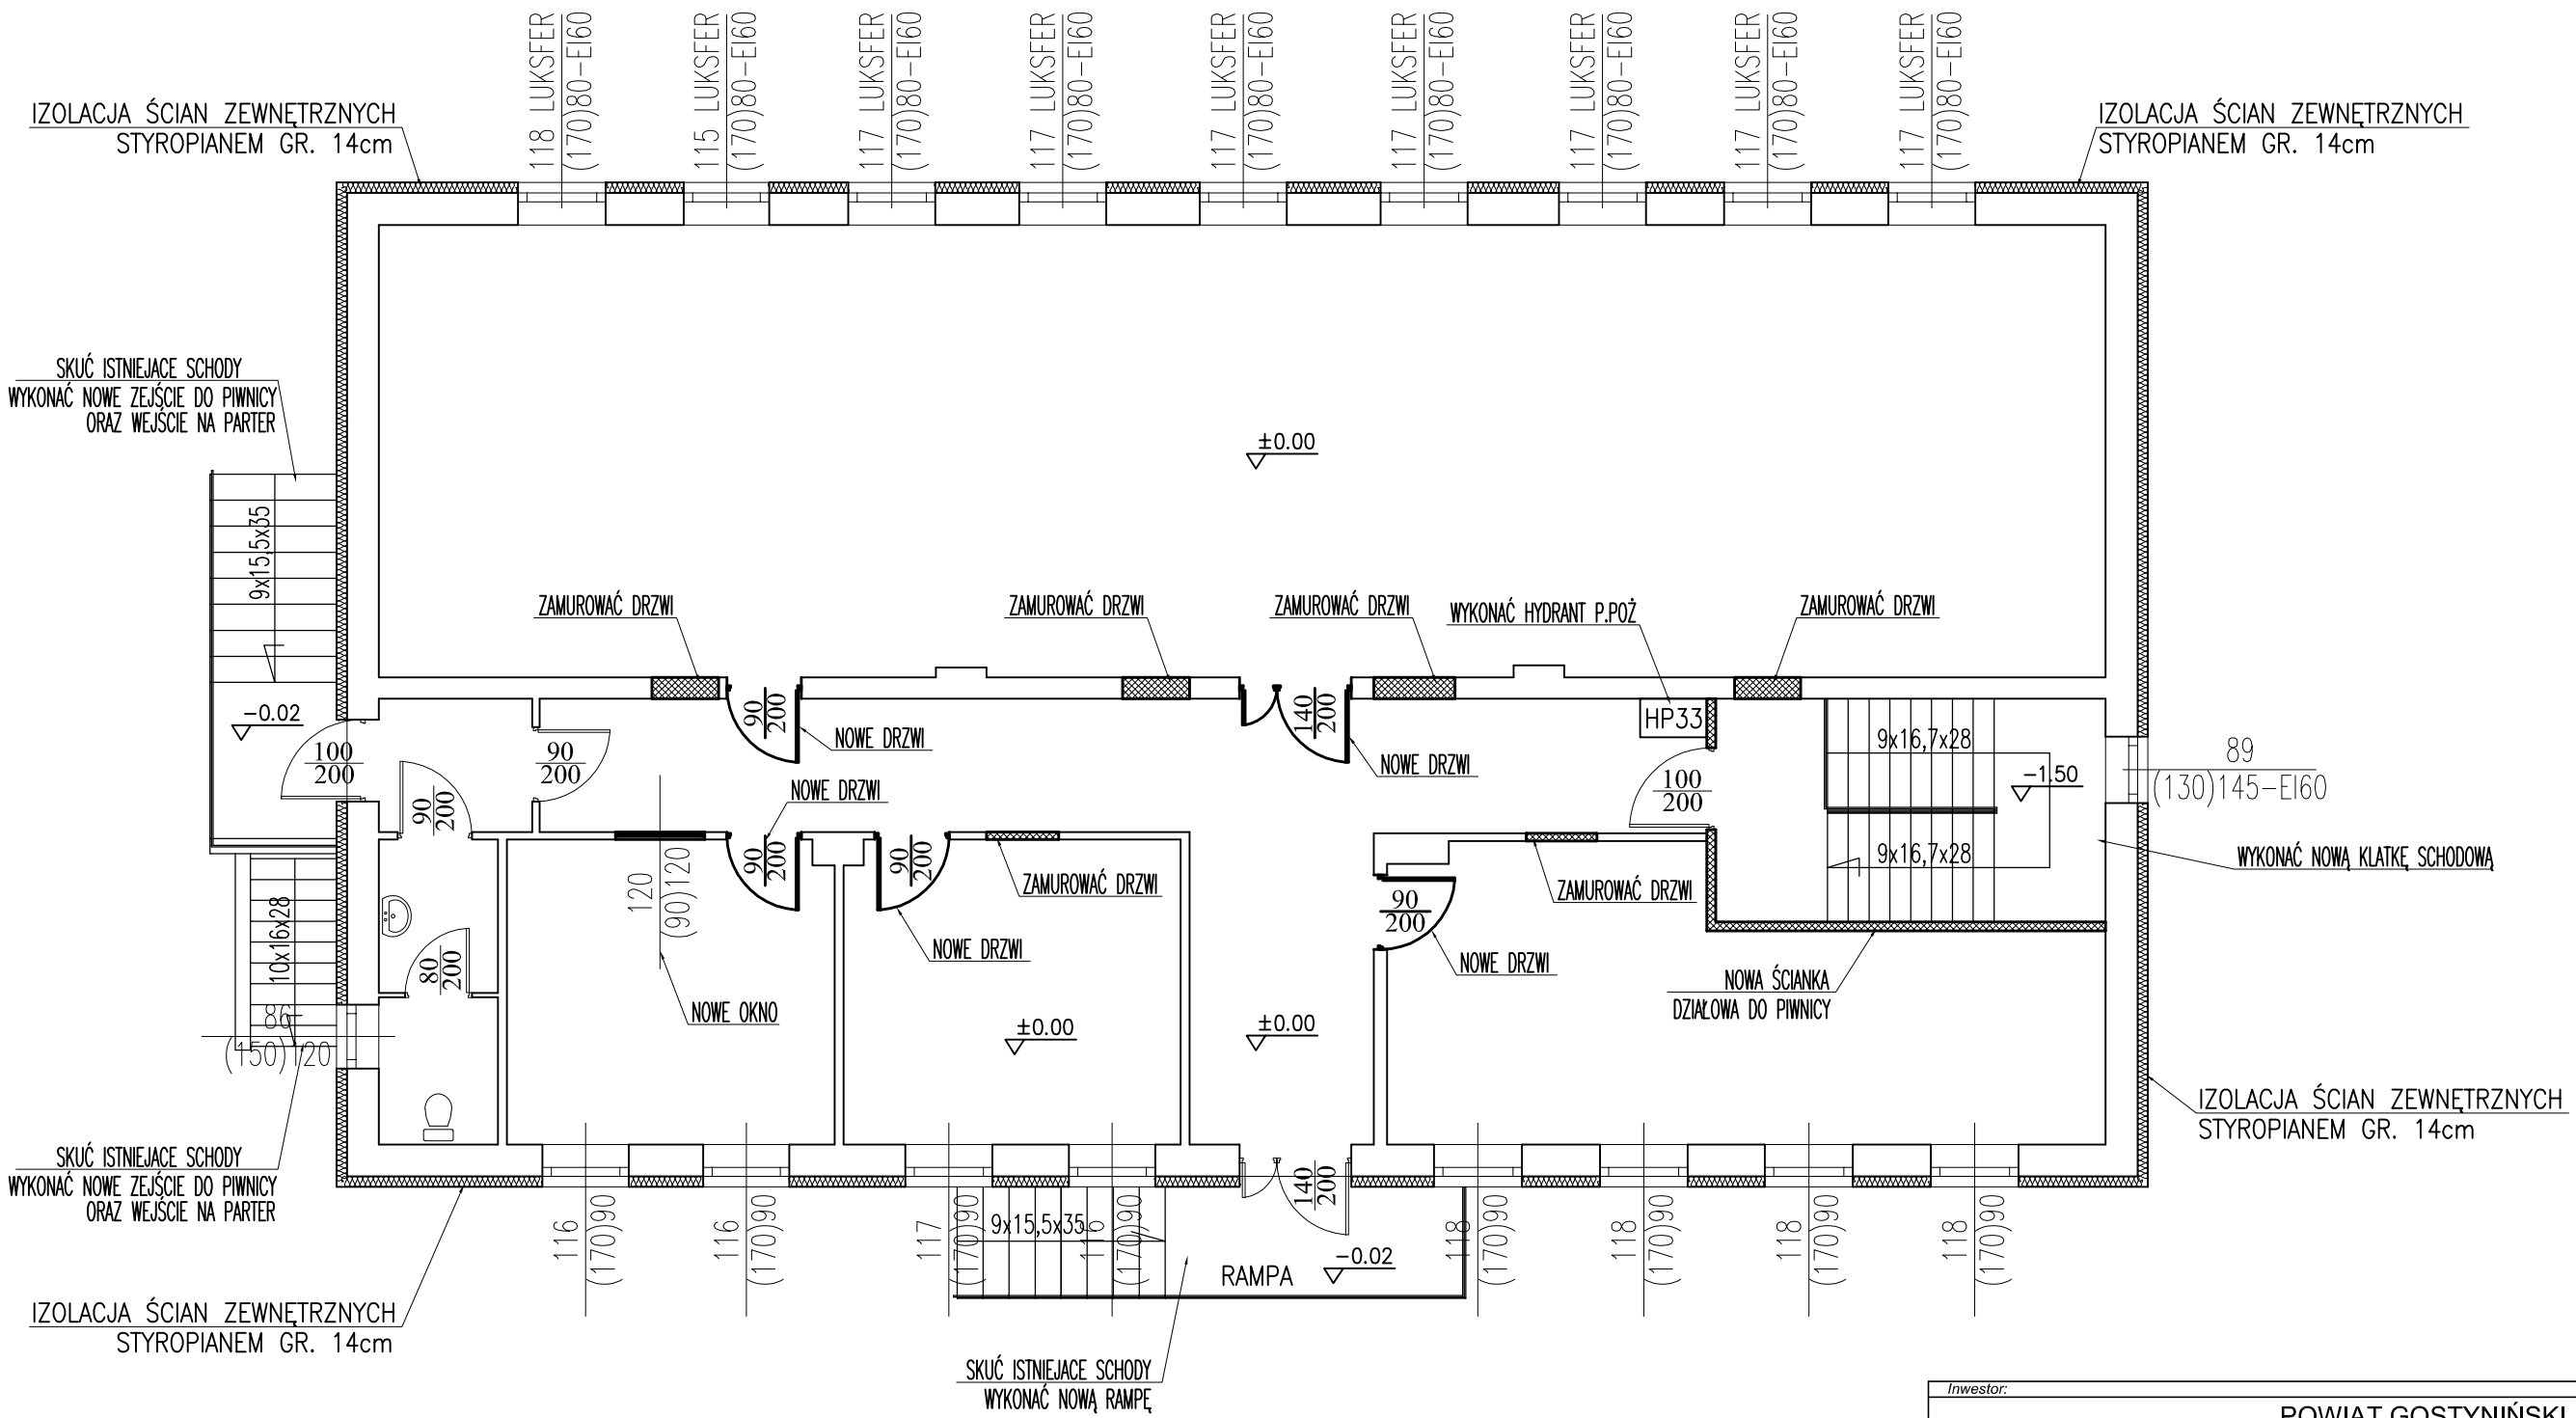

UWAGA:

1. W BUDYNKU NALEŻY WZMOCNIĆ STROP NAD PIWNICĄ – WYMAGANE OBCIĄŻENIE 5kN/m^2
2. WYKONAĆ MINOWANIE BUDYNKU ABY OSIĄGNĄĆ W PIWNICACH WYSOKOŚĆ 2,5m
3. WYKONAĆ IZOLACJĘ ŚCIAN FUNDAMENTOWYCH POLISTYRENOWĄ PIANKĄ EKSTRUDOWANĄ XPS GR. 8cm
4. WSTAWIĆ NOWE DRZWI WEJSCIOWE PO WCZEŚNIEJSZYM WYKUCIU OTWORU
5. W BUDYNKU DOCIEPLIĆ DACH WEŁNĄ MINERALNĄ GR. 20cm A ŚCIANY DOCIEPLIĆ STYROPIANEM GR. 14cm.
6. WSTAWIĆ NOWE OKNA I LUKSFERY PO WCZEŚNIEJSZYM WYKUCIU OTWORÓW

Inwestor:


POWIAT GOSTYNIŃSKI
09-500 GOSTYNIN UL. DMOWSKIEGO 13

Adres obiektu budowlanego:

Zmiana sposobu użytkowania budynku magazynowego na archiwum wraz z remontem, przebudową, nadbudową, zmianą konstrukcji dachu i dociepleniem budynku na potrzeby Starostwa Gostynińskiego
przy ul. Polnej w Gostyninie dz. nr ew. 3624/3, 3624/4

Nazwa rysunku:	*Skala:*	*Numer rysunku:*
RZUT PRZYZIEMIA - ROBOTY OGÓLNOBUDOWLANE	1:100	8

Imię i nazwisko projektanta:	*Specjalność i numer uprawnień:*	*Data:*	*Podpis:*
mgr inż. Krzysztof Majtczak	LOD/0844/POOK/07	listopad 2010	
mgr inż. Witold Wiechno	LOD/0160/POOK/04	listopad 2010	

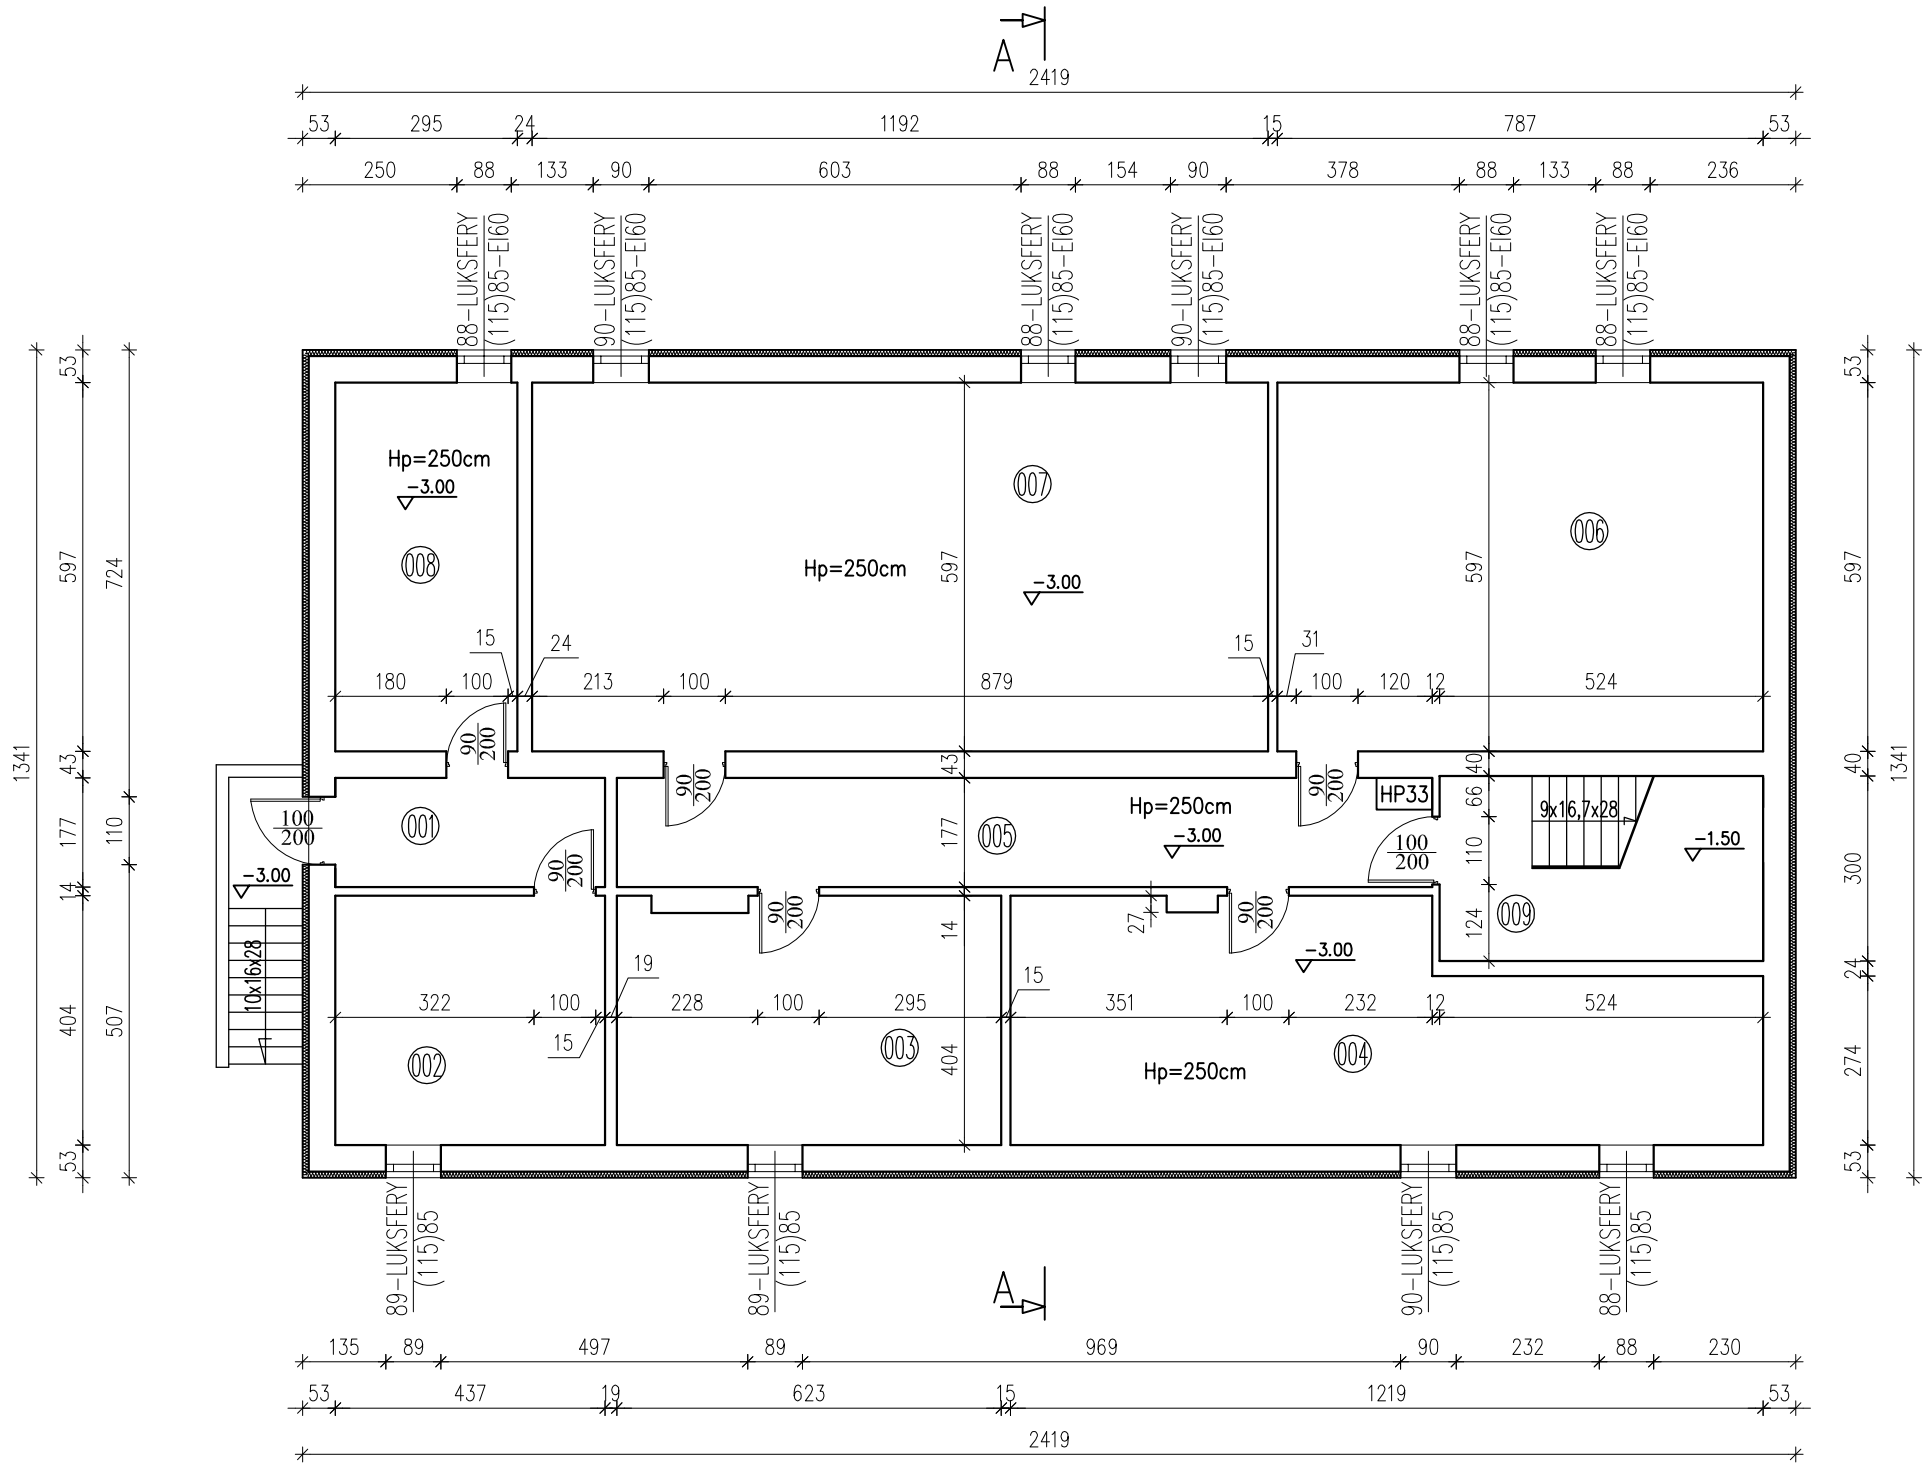

RZUT PIWNICY
skala 1:100

ZESTAWIENIE POMIESZCZEŃ PIWNICA

Numer	Opis	Posadzka	Powierzchnia
001	WIATROŁAP	GRES	7,73
002	POM. GOSPODARCZE	GRES	17,65
003	ARCHIWUM	GRES	24,73
004	ARCHIWUM	GRES	42,70
005	KORYTARZ	GRES	23,38
006	ARCHIWUM	GRES	46,98
007	ARCHIWUM	GRES	71,16
008	WYMIENNIKOWNIA	GRES	17,61
009	KLATKA SCHODOWA	GRES	4,44
	SUMA ŁĄCZNA (m2)		256,38


Inwestor:

POWIAT GOSTYNIŃSKI
09-500 GOSTYNIN UL. DMOWSKIEGO 13

Adres obiektu budowlanego:

Zmiana sposobu użytkowania budynku magazynowego na archiwum wraz z remontem, przebudową, nadbudową, zmianą konstrukcji dachu i dociepleniem budynku na potrzeby Starostwa Gostynińskiego
przy ul. Polnej w Gostyninie dz. nr ew. 3624/3, 3624/4

Nazwa rysunku:		Skala:	Numer rysunku:
RZUT PIWNIC		1:100	9
Imię i nazwisko projektanta:	Specjalność i numer uprawnień:	Data:	Podpis:
mgr inż. Krzysztof Majtczak	LOD/0844/POOK/07	listopad 2010	
mgr inż. Witold Wiechno	LOD/0160/POOK/04	listopad 2010	

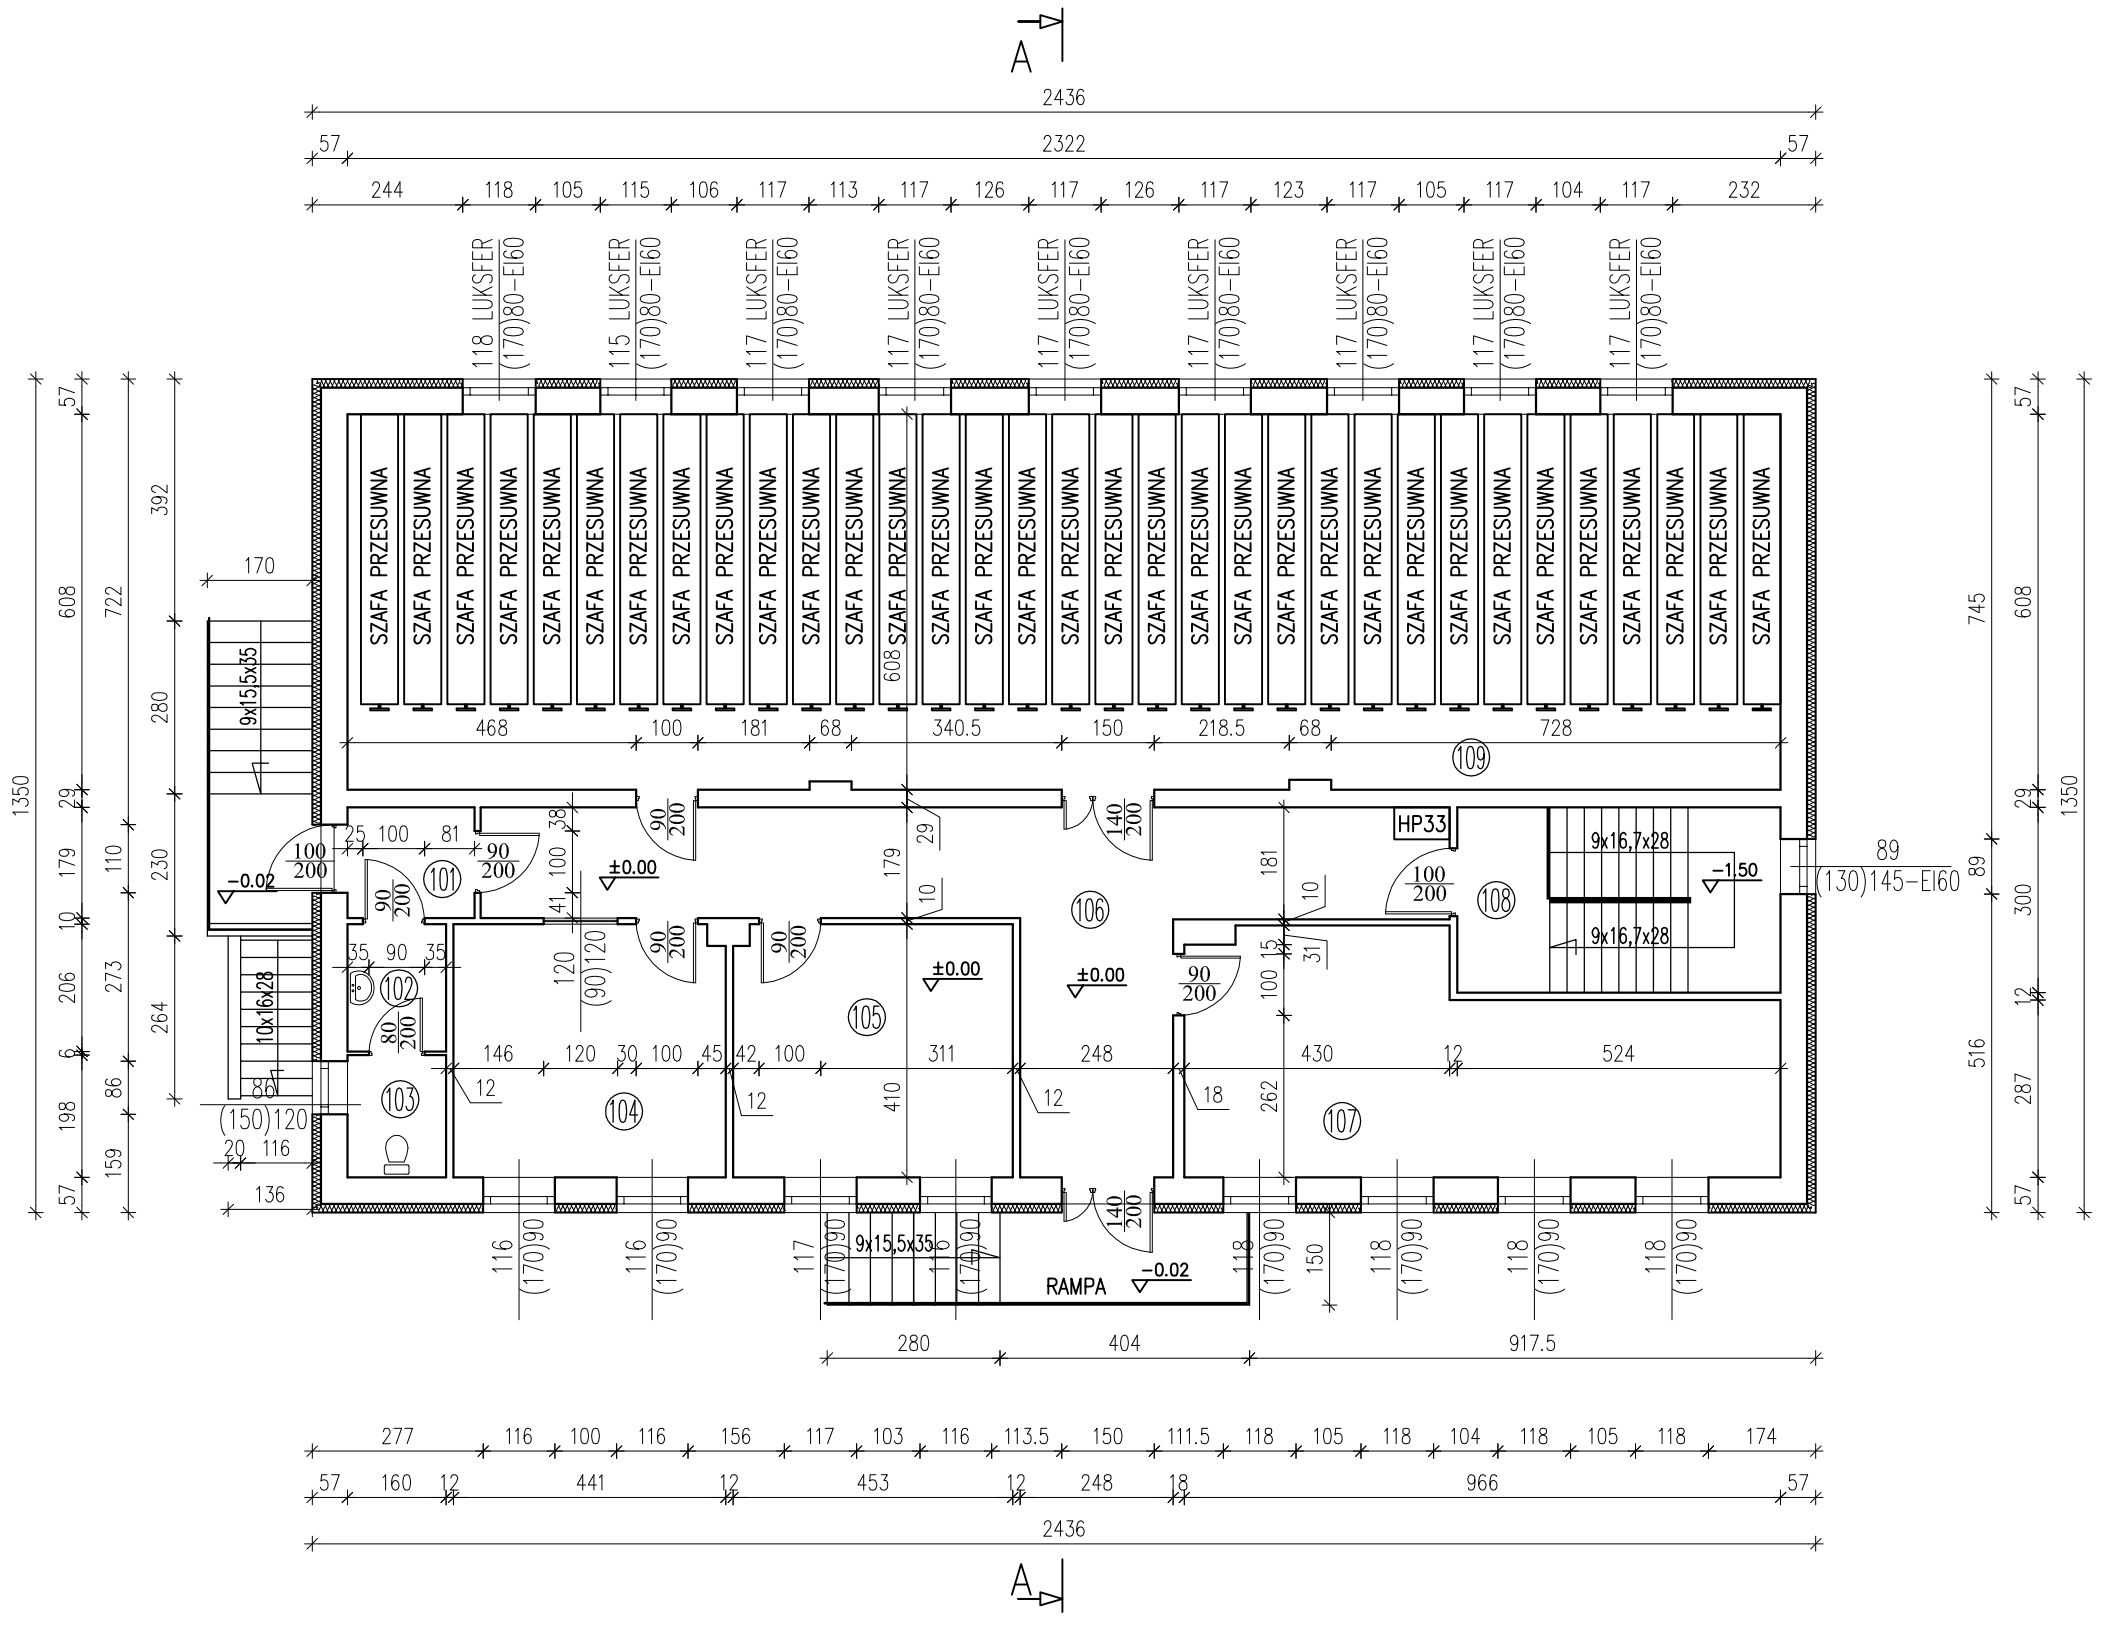

RZUT PRZYZIEMIA
skala 1:100

ZESTAWIENIE POMIESZCZEŃ PRZYZIEMIE			
Numer	Opis	Posadzka	Powierzchnia
101	WIATROŁAP	GRES	3,68
102	PRZEDSIONEK WC	GRES	3,30
103	WC	GRES	3,16
104	POM. ARCHIWISTY	GRES	17,98
105	ARCHIWUM	GRES	18,48
106	KORYTARZ	GRES	38,61
107	ARCHIWUM	GRES	32,67
108	KLATKA SCHODOWA	GRES	4,44
109	ARCHIWUM	GRES	141,18
	SUMA ŁĄCZNA (m2)		263,50

Inwestor:

POWIAT GOSTYNIŃSKI
09-500 GOSTYNIN UL. DMOWSKIEGO 13


Adres obiektu budowlanego:

Zmiana sposobu użytkowania budynku magazynowego na archiwum wraz z remontem, przebudową, nadbudową, zmianą konstrukcji dachu i dociepleniem budynku na potrzeby Starostwa Gostynińskiego
przy ul. Polnej w Gostyninie dz. nr ew. 3624/3, 3624/4

Nazwa rysunku:	*Skala:*	*Numer rysunku:*
RZUT PRZYZIEMIA	1:100	10

Imię i nazwisko projektanta:	*Specjalność i numer uprawnień:*	*Data:*	*Podpis:*
mgr inż. Krzysztof Majtczak	LOD/0844/POOK/07	listopad 2010	
mgr inż. Witold Wiechno	LOD/0160/POOK/04	listopad 2010	

RZUT DACHU
skala 1:100

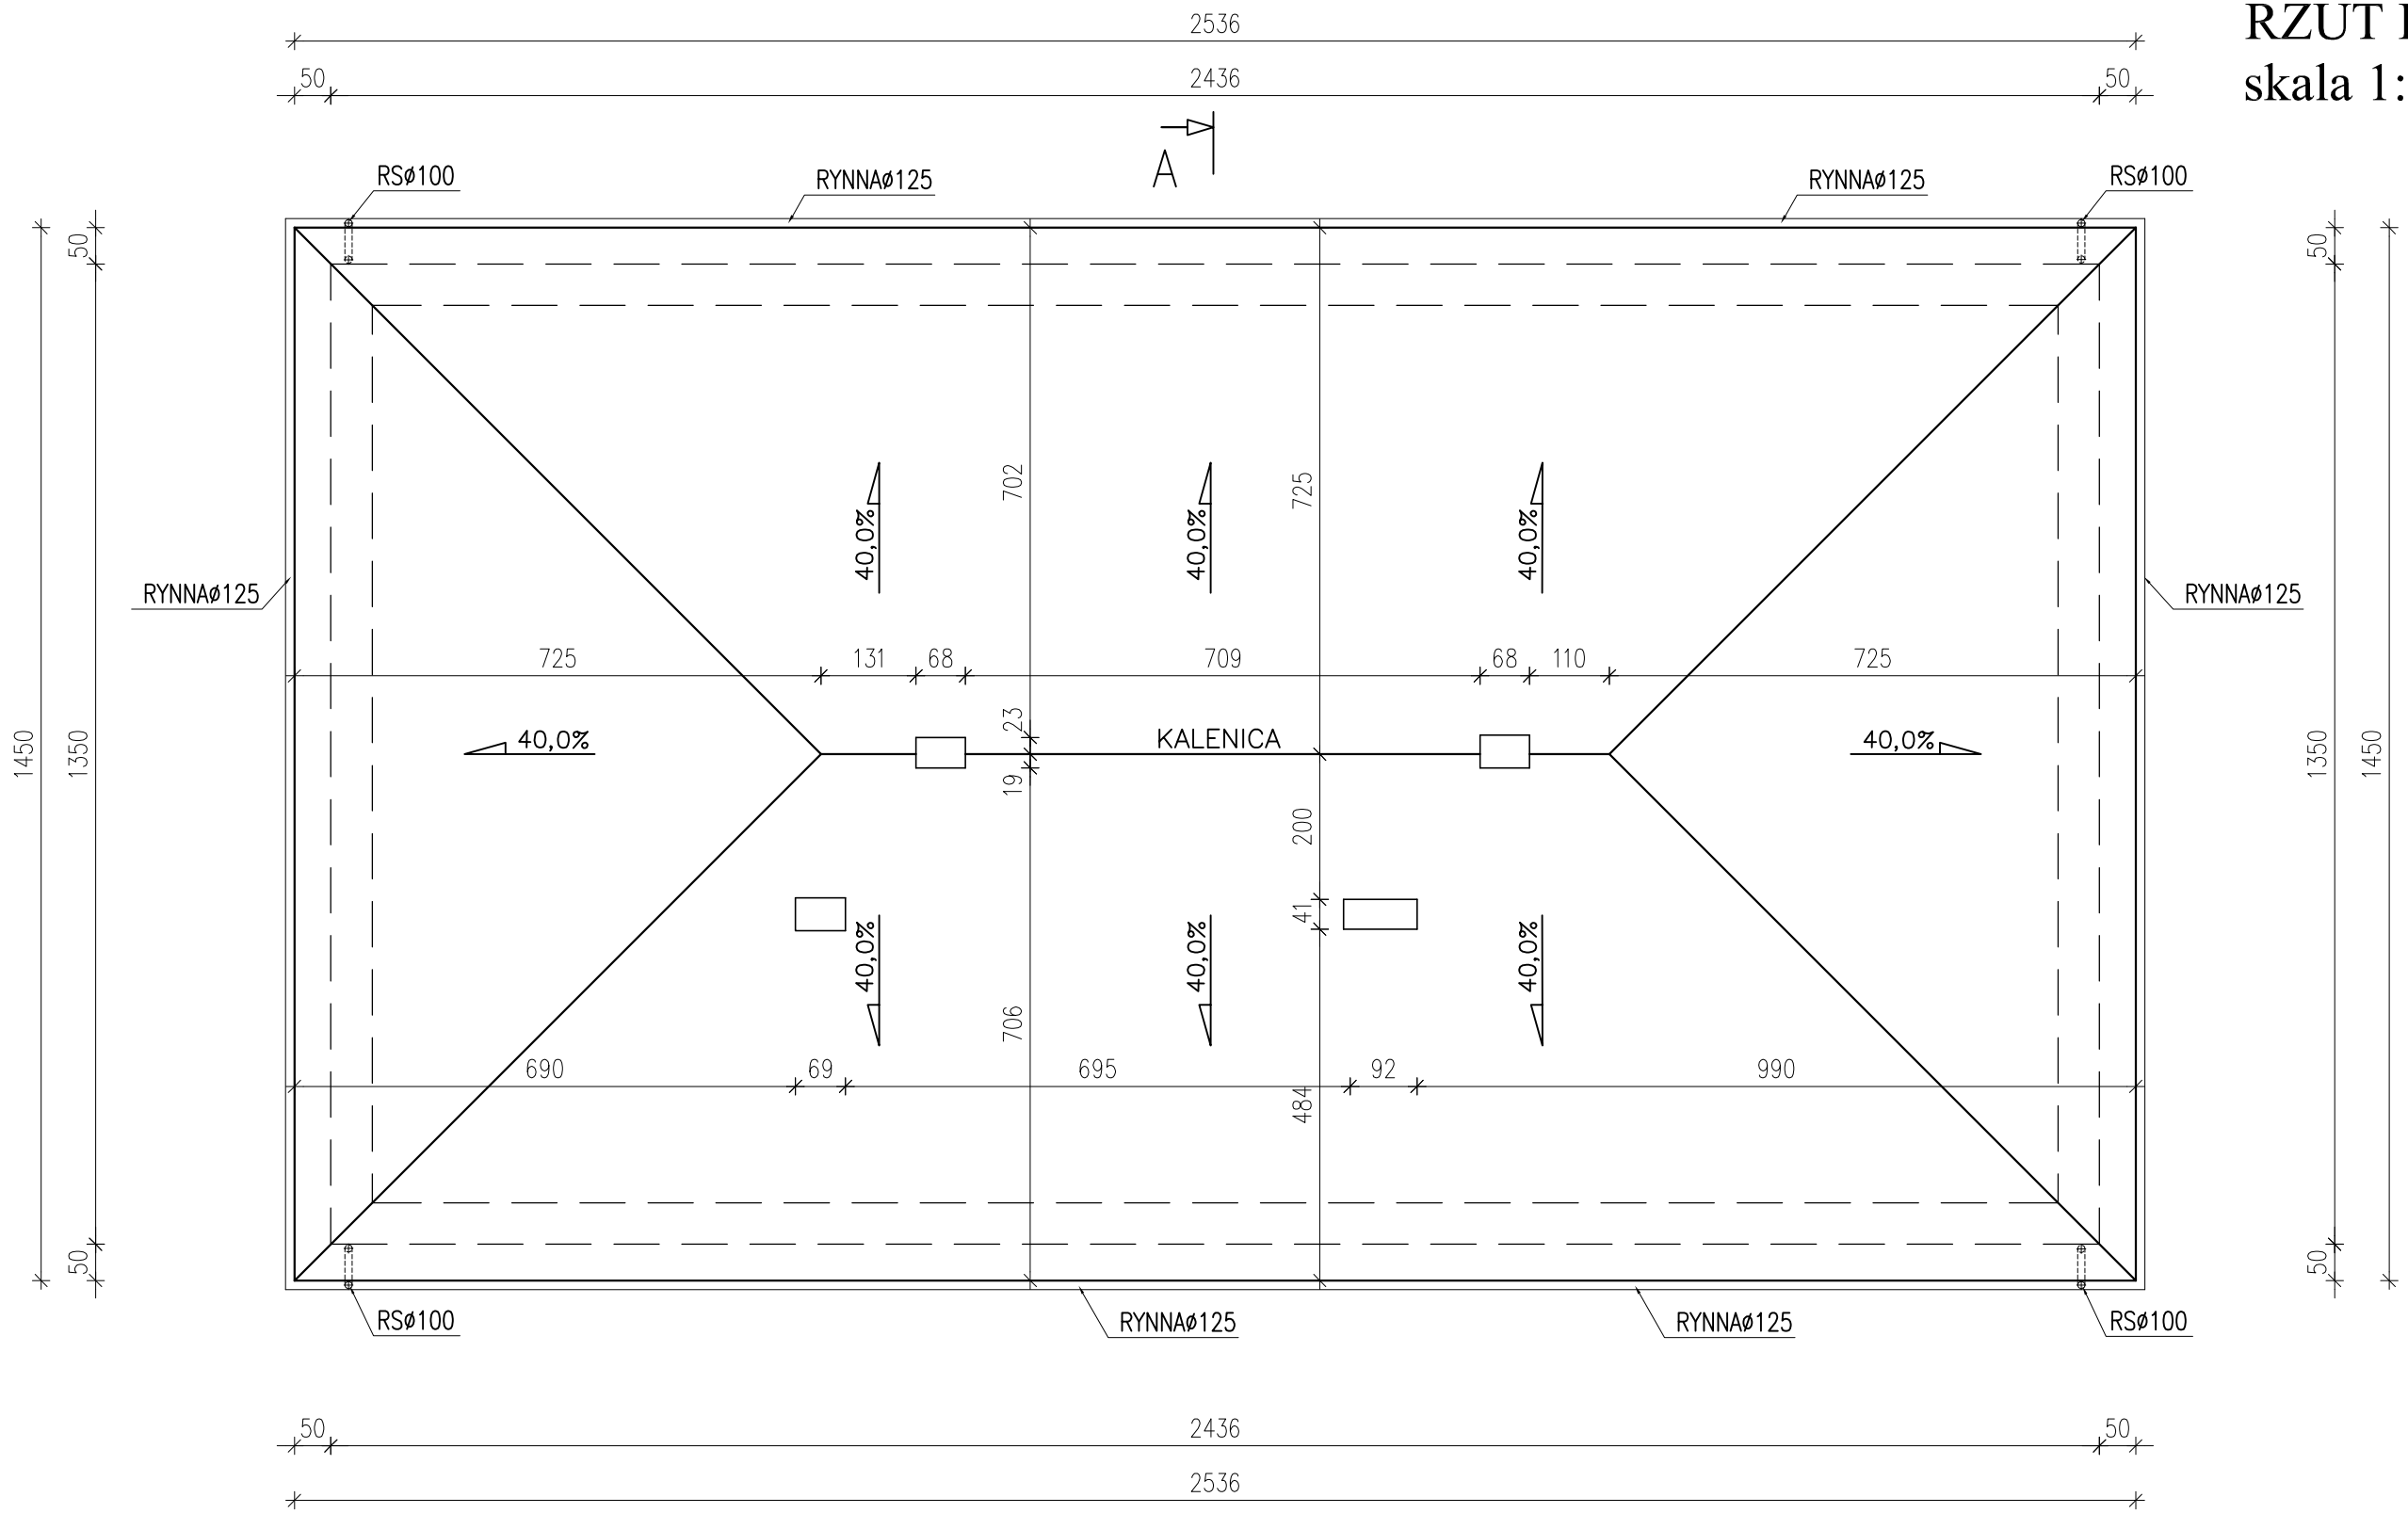


UWAGA:

RYNNY I RURY SPUSTOWE Z WYSOKOUDAROWEGO PCV

Inwestor: POWIAT GOSTYNIŃSKI 09-500 GOSTYNIN UL. DMOWSKIEGO 13			
Adres obiektu budowlanego: Zmiana sposobu użytkowania budynku magazynowego na archiwum wraz z remontem, przebudową, nadbudową, zmianą konstrukcji dachu i dociepleniem budynku na potrzeby Starostwa Gostynińskiego przy ul. Polnej w Gostyninie dz. nr ew. 3624/3, 3624/4			
Nazwa rysunku: RZUT DACHU		*Skala:* 1:100	*Numer rysunku:* 11
Imię i nazwisko projektanta:	*Specjalność i numer uprawnień:*	*Data:*	*Podpis:*
mgr inż. Krzysztof Majtczak	LOD/0844/POOK/07	listopad 2010	
mgr inż. Witold Wiechno	LOD/0160/POOK/04	listopad 2010	

KONSTRUKCJA DACHU
skala 1:100

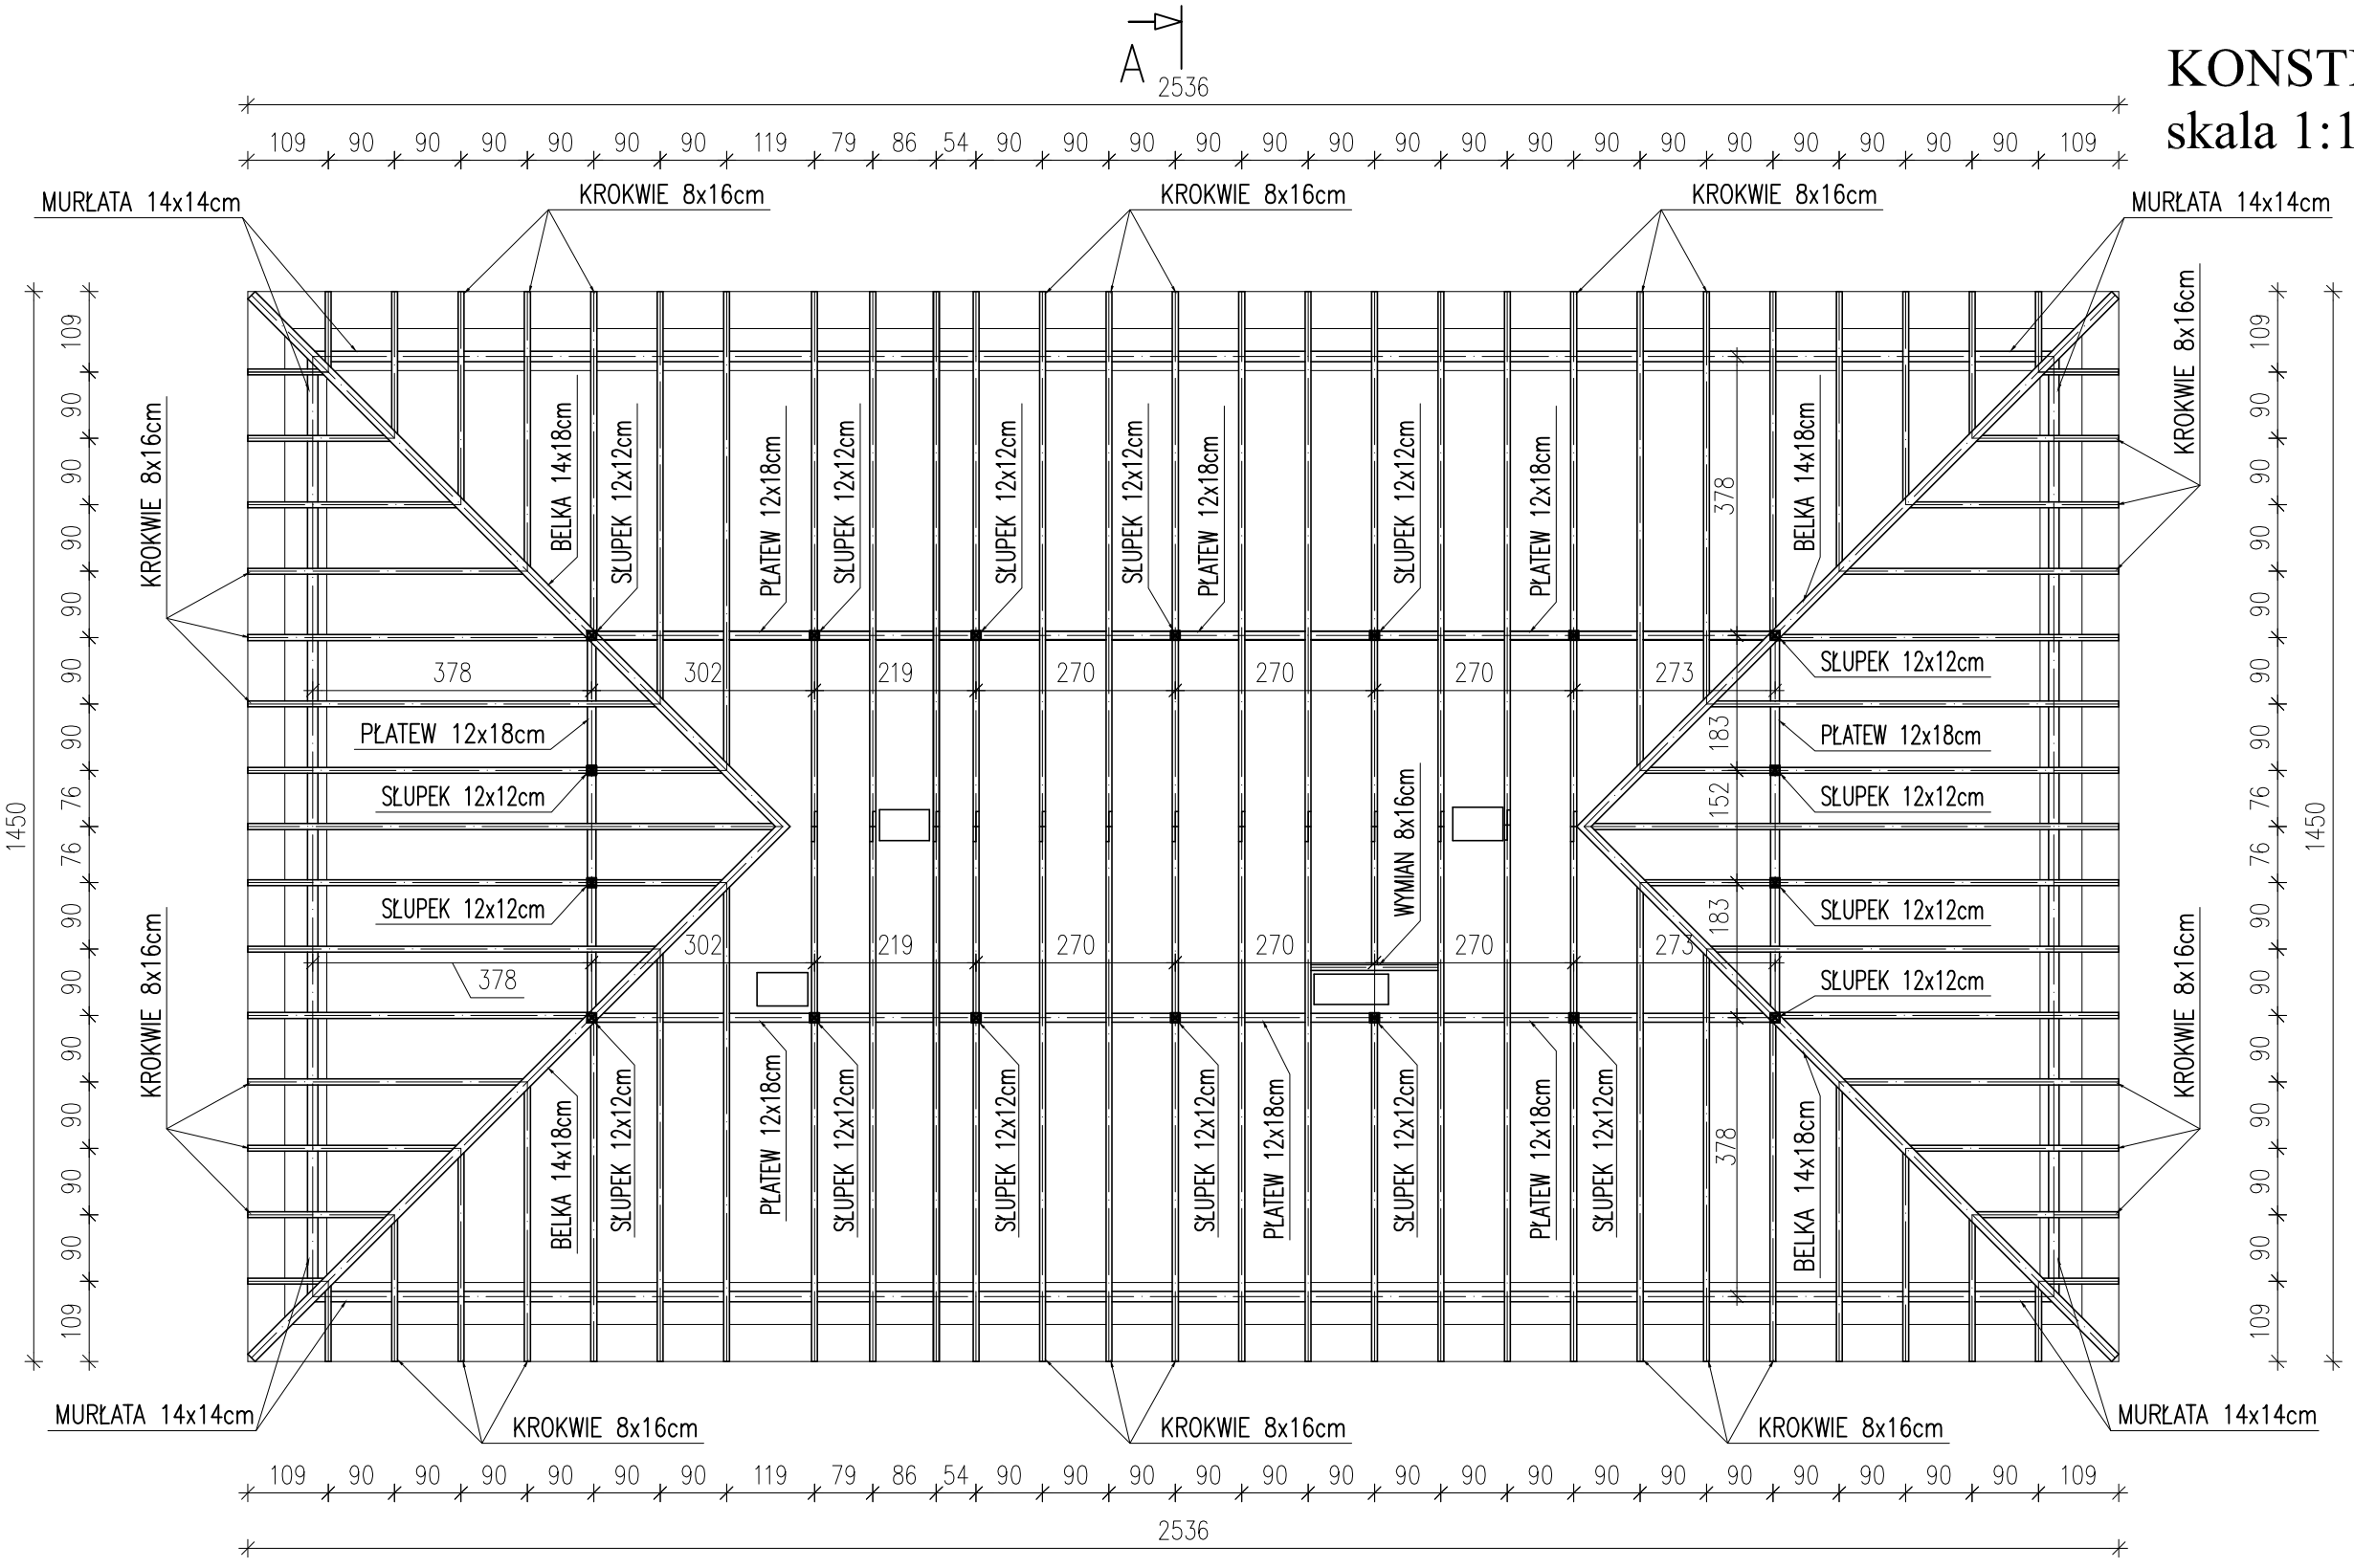

UWAGA:

- ROZSTAW KROKWI MAX. CO 90cm
- MURŁATĘ KOTWIĆ KOTWAMI ø12mm W WIENIEC W ROZSTAWIE CO 1,5m
- ELEMENTY DREWNIANE IMPREGNOWAĆ ŚRODKAMI CHRONIĄCYMI BIOLOGICZNIĘ I OGNIOOCHRONNYMI DO STOPNIA NRO
- ZACHOWAĆ MINIMALNĄ ODLEGŁOŚĆ ELEMENTÓW DREWNIANYCH OD WEWNETRZNEGO LICA PRZEWODÓW SPALINOWYCH I DYMOWYCH – 30cm
- ELEMENTY DREWNIANE STYKAJĄCE SIĘ Z MUREM IZOLOWAĆ PAPĄ PODKŁADOWĄ P400/1200

Inwestor:


POWIAT GOSTYNIŃSKI
09-500 GOSTYNIN UL. DMOWSKIEGO 13

Adres obiektu budowlanego:

Zmiana sposobu użytkowania budynku magazynowego na archiwum wraz z remontem, przebudową, nadbudową, zmianą konstrukcji dachu i docieplenie budynku na potrzeby Starostwa Gostynińskiego
przy ul. Polnej w Gostyninie dz. nr ew. 3624/3, 3624/4

Nazwa rysunku:		*Skala:*	*Numer rysunku:*
KONSTRUKCJA DACHU		1:100	12
Imię i nazwisko projektanta:	*Specjalność i numer uprawnień:*	*Data:*	*Podpis:*
mgr inż. Krzysztof Majtczak	LOD/0844/POOK/07	listopad 2010	
mgr inż. Witold Wiechno	LOD/0160/POOK/04	listopad 2010	

PRZEKRÓJ A-A
skala 1:50

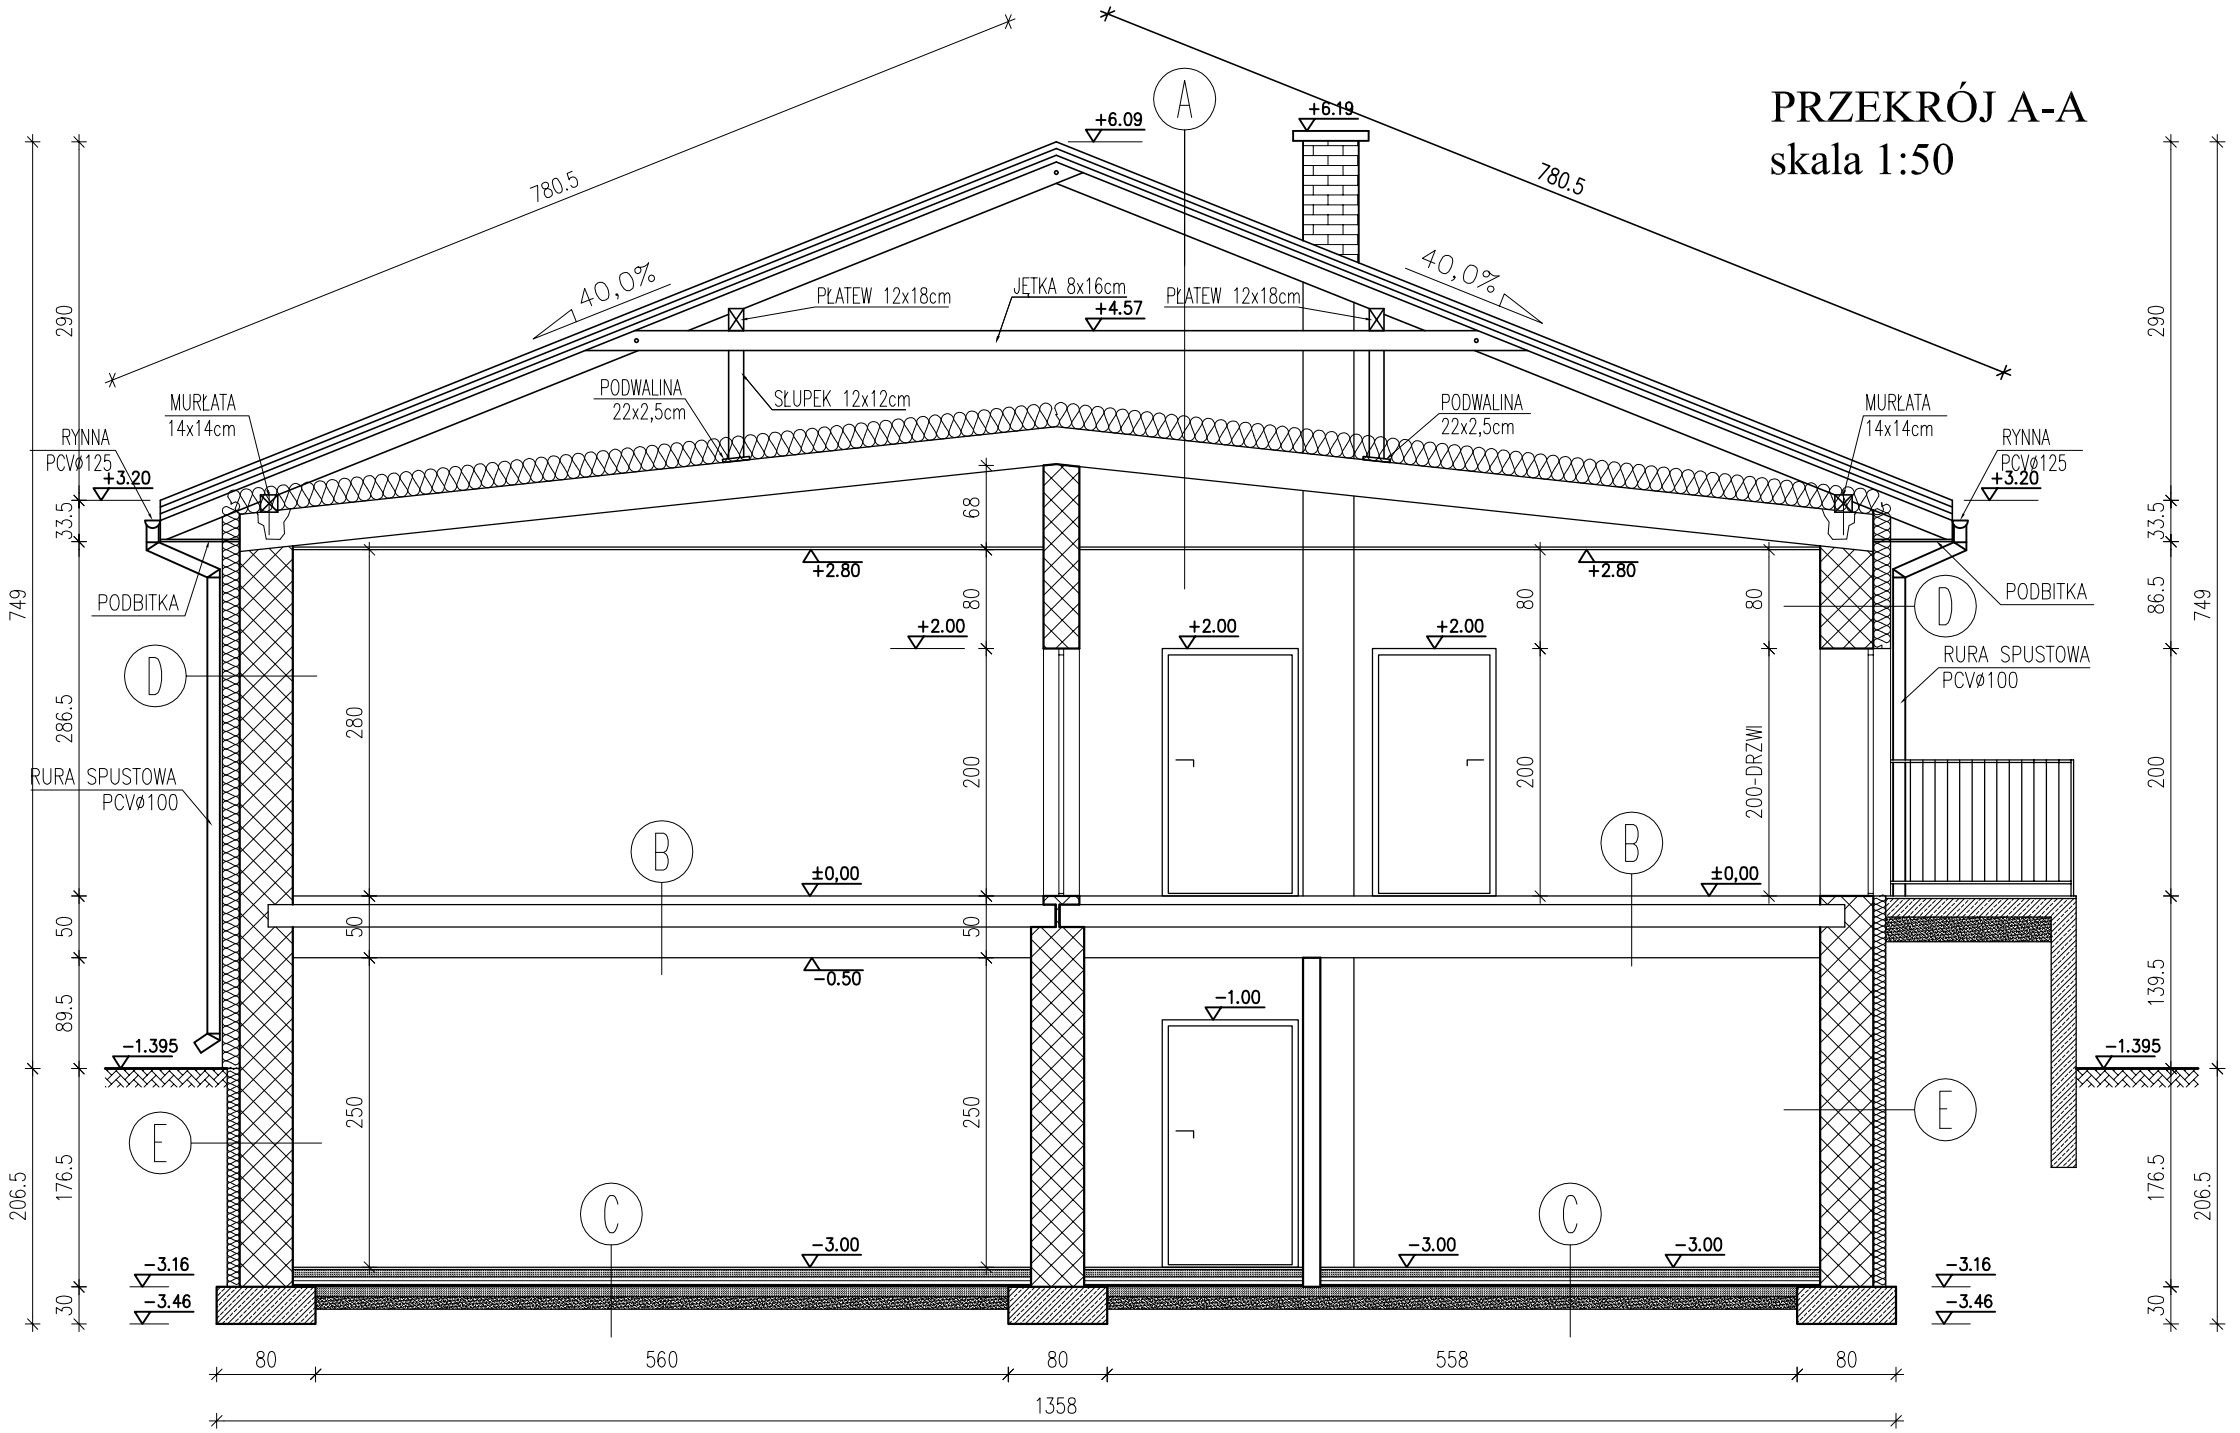

A
- BLACHODACHÓWKA W ARKUSZACH
- ŁATY MONTAŻOWE 5x4cm IMPREGROWANE CO 350mm
- ŁATY DYSTANSOWE 5x3cm IMPREGROWANE
- MEMBRAMA WYSOKOPAROPRZEPUSZCZALNA x 1
- KROKWIE 8x16cm
- PRZESTRZEŃ WENTYLOWANA
- WEŁNA MINERALANA MIĘKKA GR. 20cm
- FOLIA PE x 1 GR. 0,2mm – PAROIZOLACJA
- ISTNIEJĄCY STROP
- TYNK CEMENTOWO–WAPIENNY KAT. III – 1,5cm
- PŁYTY G–K NIDA GIPS GKFI gr.12,5mm
- NA STELARZU METALOWYM

B
- GRES
- GŁADŹ CEMENTOWA ZBROJONA P.SKURCZOWO GR. 5cm
- BETON B20 GR. 6cm
- STYROPIAN TWARDY GR. 12cm
- ISTNIEJĄCY STROP
- TYNK CEMENTOWO–WAPIENNY KAT. III – 1,5cm

C
- GRES
- WYLEWKA ZBROJONA SIATKĄ PRZECIWSKURCZOWĄ GR. 6cm
- STYROPIAN GR. 6cm
- AQUAFIN 1K
- AQUAFIN 2K
- BETON B15 GR. 8cm
- PIASEK GR. 10cm

D
- TYNK CEMENTOWO–WAPIENNY KAT. III – 1,5cm
- ISTNIEJĄCA ŚCIANA
- STYROPIAN GR. 14cm
- TYNK MINERALNY BĄDŹ AKRYLOWY

E
- TYNK CEMENTOWO–WAPIENNY KAT. III – 1,5cm
- ISTNIEJĄCA ŚCIANA
- XPS – EKSTRUDOWANA PIANKA POLIESTROWA
- TYNK

Inwestor:


POWIAT GOSTYNIŃSKI
09-500 GOSTYNIN UL. DMOWSKIEGO 13

Adres obiektu budowlanego:


Zmiana sposobu użytkowania budynku magazynowego na archiwum wraz z remontem, przebudową, nadbudową, zmianą konstrukcji dachu i docieplenie budynku na potrzeby Starostwa Gostynińskiego
przy ul. Polnej w Gostyninie dz. nr ew. 3624/3, 3624/4

Nazwa rysunku:		*Skala:*	*Numer rysunku:*
PRZEKRÓJ A-A		1:50	13
Imię i nazwisko projektanta:	*Specjalność i numer uprawnień:*	*Data:*	*Podpis:*
mgr inż. Krzysztof Majtczak	LOD/0844/POOK/07	listopad 2010	
mgr inż. Witold Wiechno	LOD/0160/POOK/04	listopad 2010	

ELEWACJA PÓŁNOCNA
skala 1:100

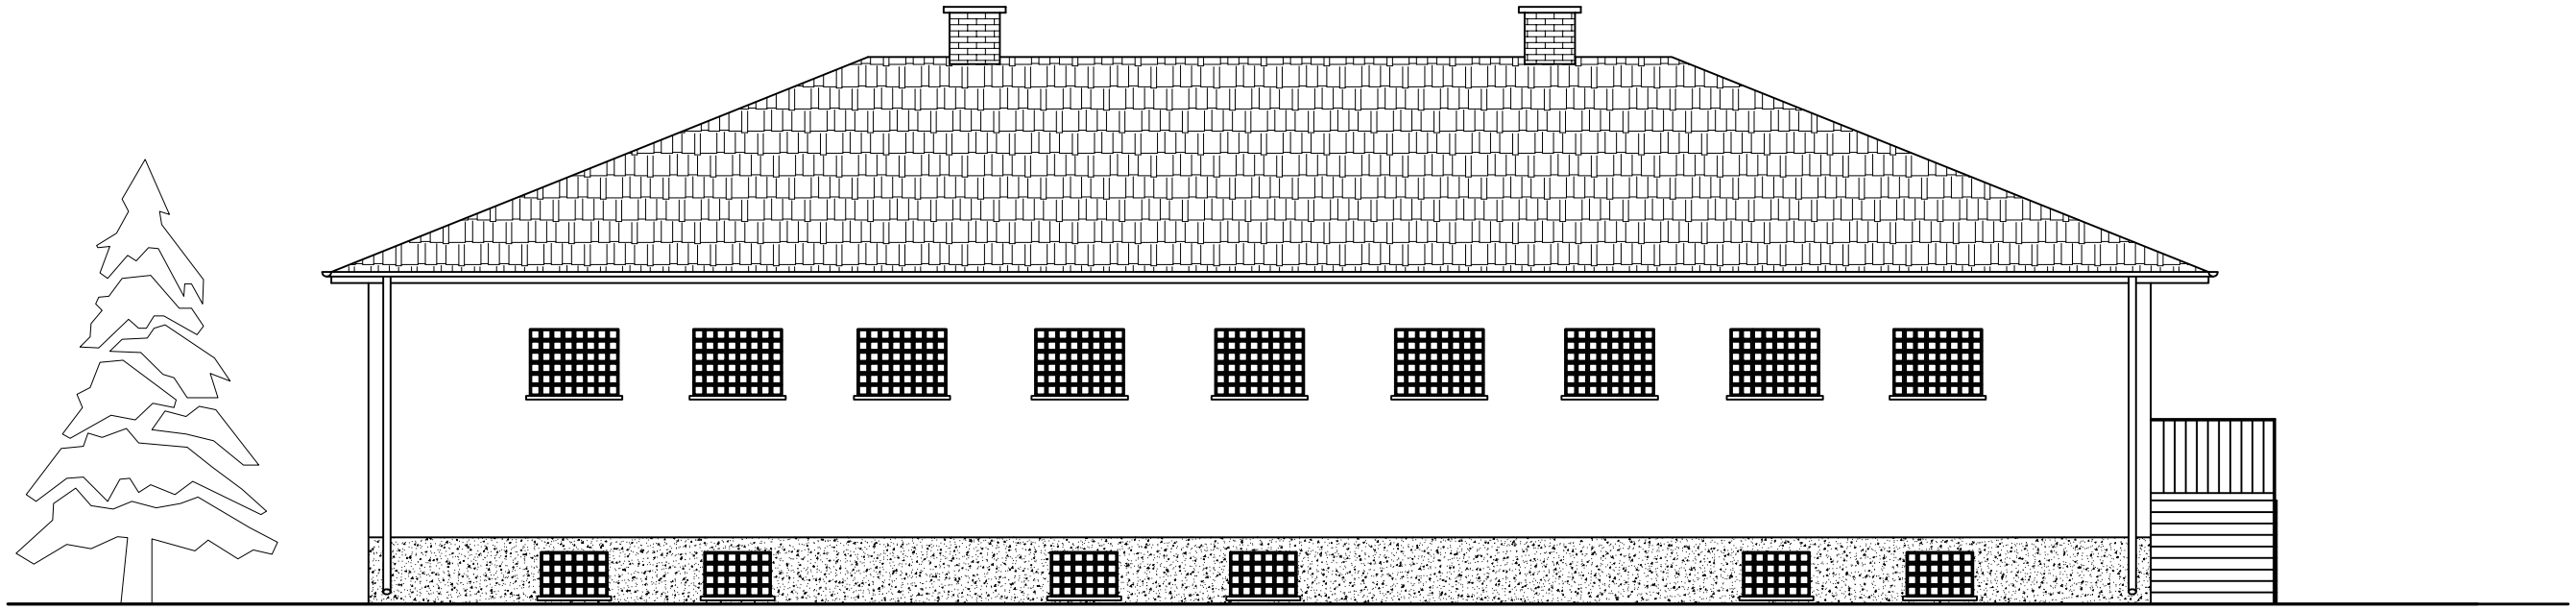


ELEWACJA WSCHODNIA
skala 1:100

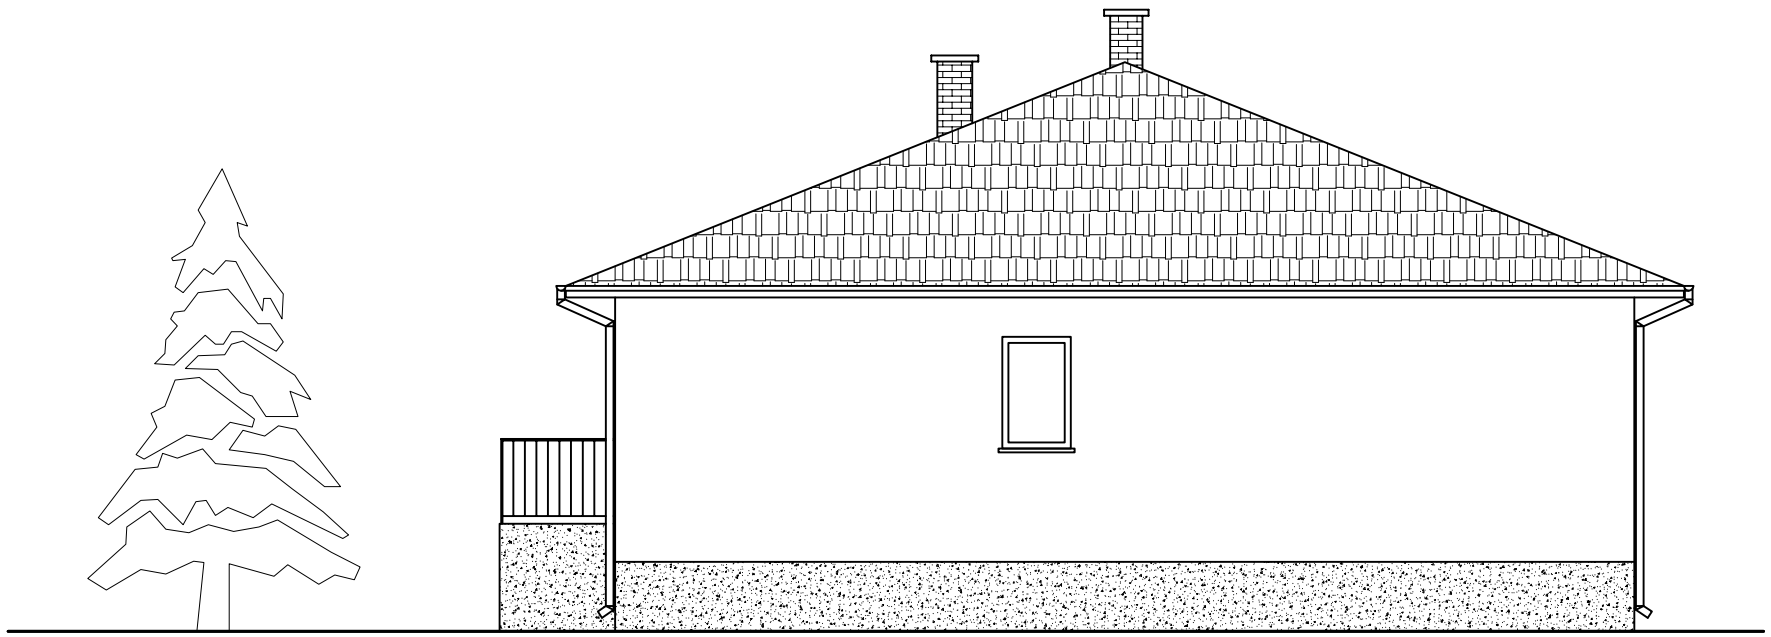


Inwestor:			
POWIAT GOSTYNIŃSKI 09-500 GOSTYNIN UL. DMOWSKIEGO 13			
Adres obiektu budowlanego:			
Zmiana sposobu użytkowania budynku magazynowego na archiwum wraz z remontem, przebudową, nadbudową, zmianą konstrukcji dachu i dociepleniem budynku na potrzeby Starostwa Gostynińskiego przy ul. Polnej w Gostyninie dz. nr ew. 3624/3, 3624/4			
Nazwa rysunku:		*Skala:*	*Numer rysunku:*
ELEWACJA PÓŁNOCNA ELEWACJA WSCHODNIA		1:100	14
Imię i nazwisko projektanta:	*Specjalność i numer uprawnień:*	*Data:*	*Podpis:*
mgr inż. Krzysztof Majtczak	LOD/0844/POOK/07	listopad 2010	
mgr inż. Witold Wiechno	LOD/0160/POOK/04	listopad 2010	

ELEWACJA POŁUDNIOWA
skala 1:100







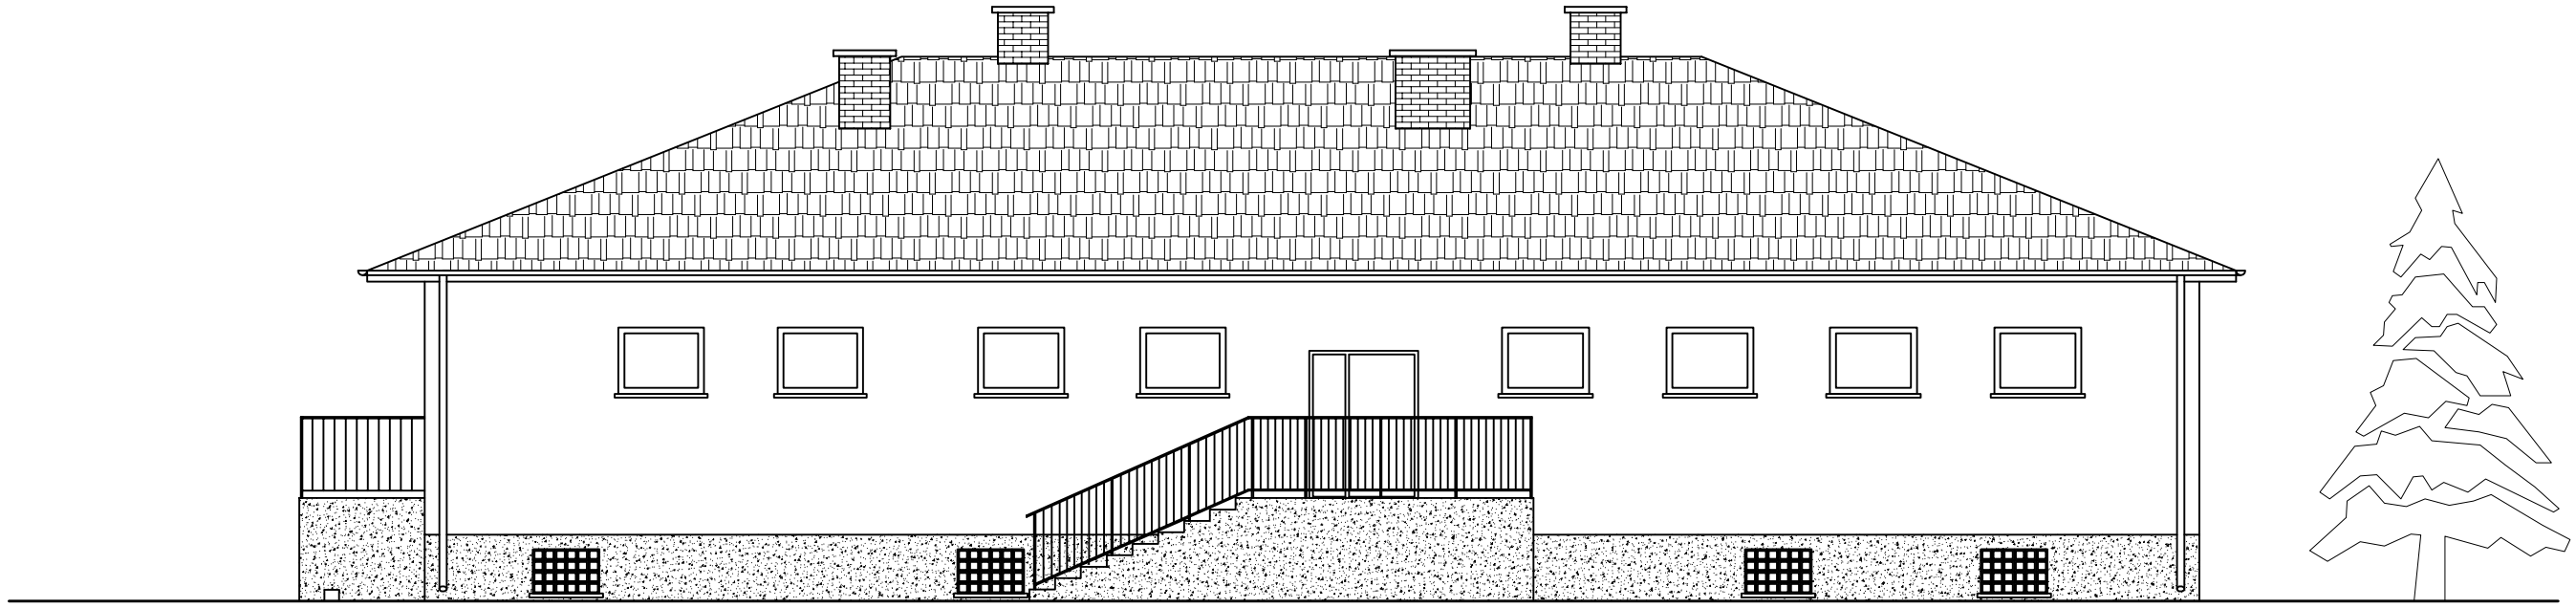









ELEWACJA ZACHODNIA
skala 1:100

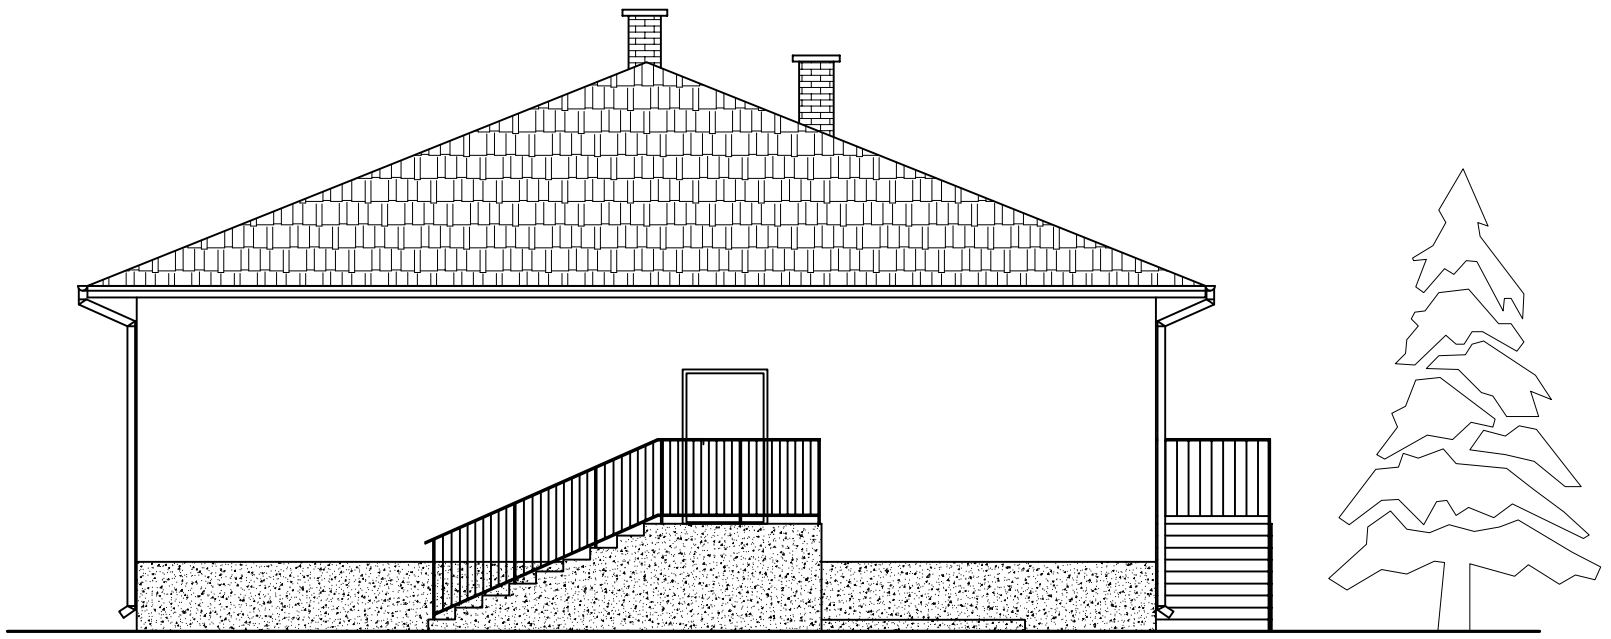

Inwestor:			
POWIAT GOSTYNIŃSKI 09-500 GOSTYNIN UL. DMOWSKIEGO 13			
Adres obiektu budowlanego:			
Zmiana sposobu użytkowania budynku magazynowego na archiwum wraz z remontem, przebudową, nadbudową, zmianą konstrukcji dachu i dociepleniem budynku na potrzeby Starostwa Gostynińskiego przy ul. Polnej w Gostyninie dz. nr ew. 3624/3, 3624/4			
Nazwa rysunku:		*Skala:*	*Numer rysunku:*
ELEWACJA POŁUDNIOWA ELEWACJA ZACHODNIA		1:100	15
Imię i nazwisko projektanta:	*Specjalność i numer uprawnień:*	*Data:*	*Podpis:*
mgr inż. Krzysztof Majtczak	LOD/0844/POOK/07	listopad 2010	
mgr inż. Witold Wiechno	LOD/0160/POOK/04	listopad 2010	

ZESTAWIENIE STOLARKI
SKALA 1:100

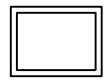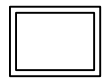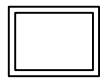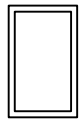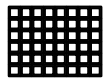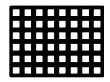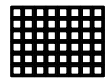SCHEMAT													
WYMIAR STOLARKI	S	118	117	116	89	117	115	118	88	90	90	89	88
	H	90	90	90	145	80	80	80	60	60	60	60	60
ILOŚC		4szt.	1szt.	3szt.	1szt.	7szt.	1szt.	1szt.	4szt.	2szt.	1szt.	2szt.	1szt.
UWAGI:		OKNO PCV	OKNO PCV	OKNO PCV	OKNO EI60	LUKSFERY EI60	LUKSFERY EI60	LUKSFERY EI60	LUKSFERY EI60	LUKSFERY EI60	LUKSFERY	LUKSFERY	LUKSFERY

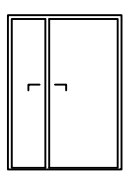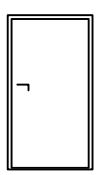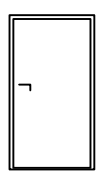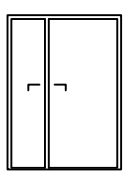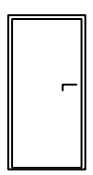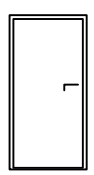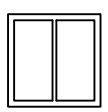SCHEMAT								
WYMIAR STOLARKI	S	140	100	100	140	90	80	120
	H	200	200	200	200	200	200	120
ILOŚC		1szt.	2szt.	2szt.	1szt.	12szt.	1szt.	1szt.
UWAGI:		DRZWI ALUMINIOWE OCIEPLANE ZEWNĘTRZNE	DRZWI ALUMINIOWE OCIEPLANE ZEWNĘTRZNE	DRZWI WEWNĘTRZNE	DRZWI WEWNĘTRZNE	DRZWI WEWNĘTRZNE	DRZWI WEWNĘTRZNE	OKNO WEWNĘTRZNE

Inwestor:

POWIAT GOSTYNIŃSKI
09-500 GOSTYNIN UL. DMOWSKIEGO 13


Adres obiektu budowlanego:

Zmiana sposobu użytkowania budynku magazynowego na archiwum wraz z remontem, przebudową, nadbudową, zmianą konstrukcji dachu i dociepleniem budynku na potrzeby Starostwa Gostynińskiego
przy ul. Polnej w Gostyninie dz. nr ew. 3624/3, 3624/4

Nazwa rysunku:	*Skala:*	*Numer rysunku:*
ZESTAWIENIE STOLARKI	1:100	16

Imię i nazwisko projektanta:	*Specjalność i numer uprawnień:*	*Data:*	*Podpis:*
mgr inż. Krzysztof Majtczak	LOD/0844/POOK/07	listopad 2010	
mgr inż. Witold Wiechno	LOD/0160/POOK/04	listopad 2010	

ROZSTAW BELEK WZMOCNIENIA STROPU
skala 1:100

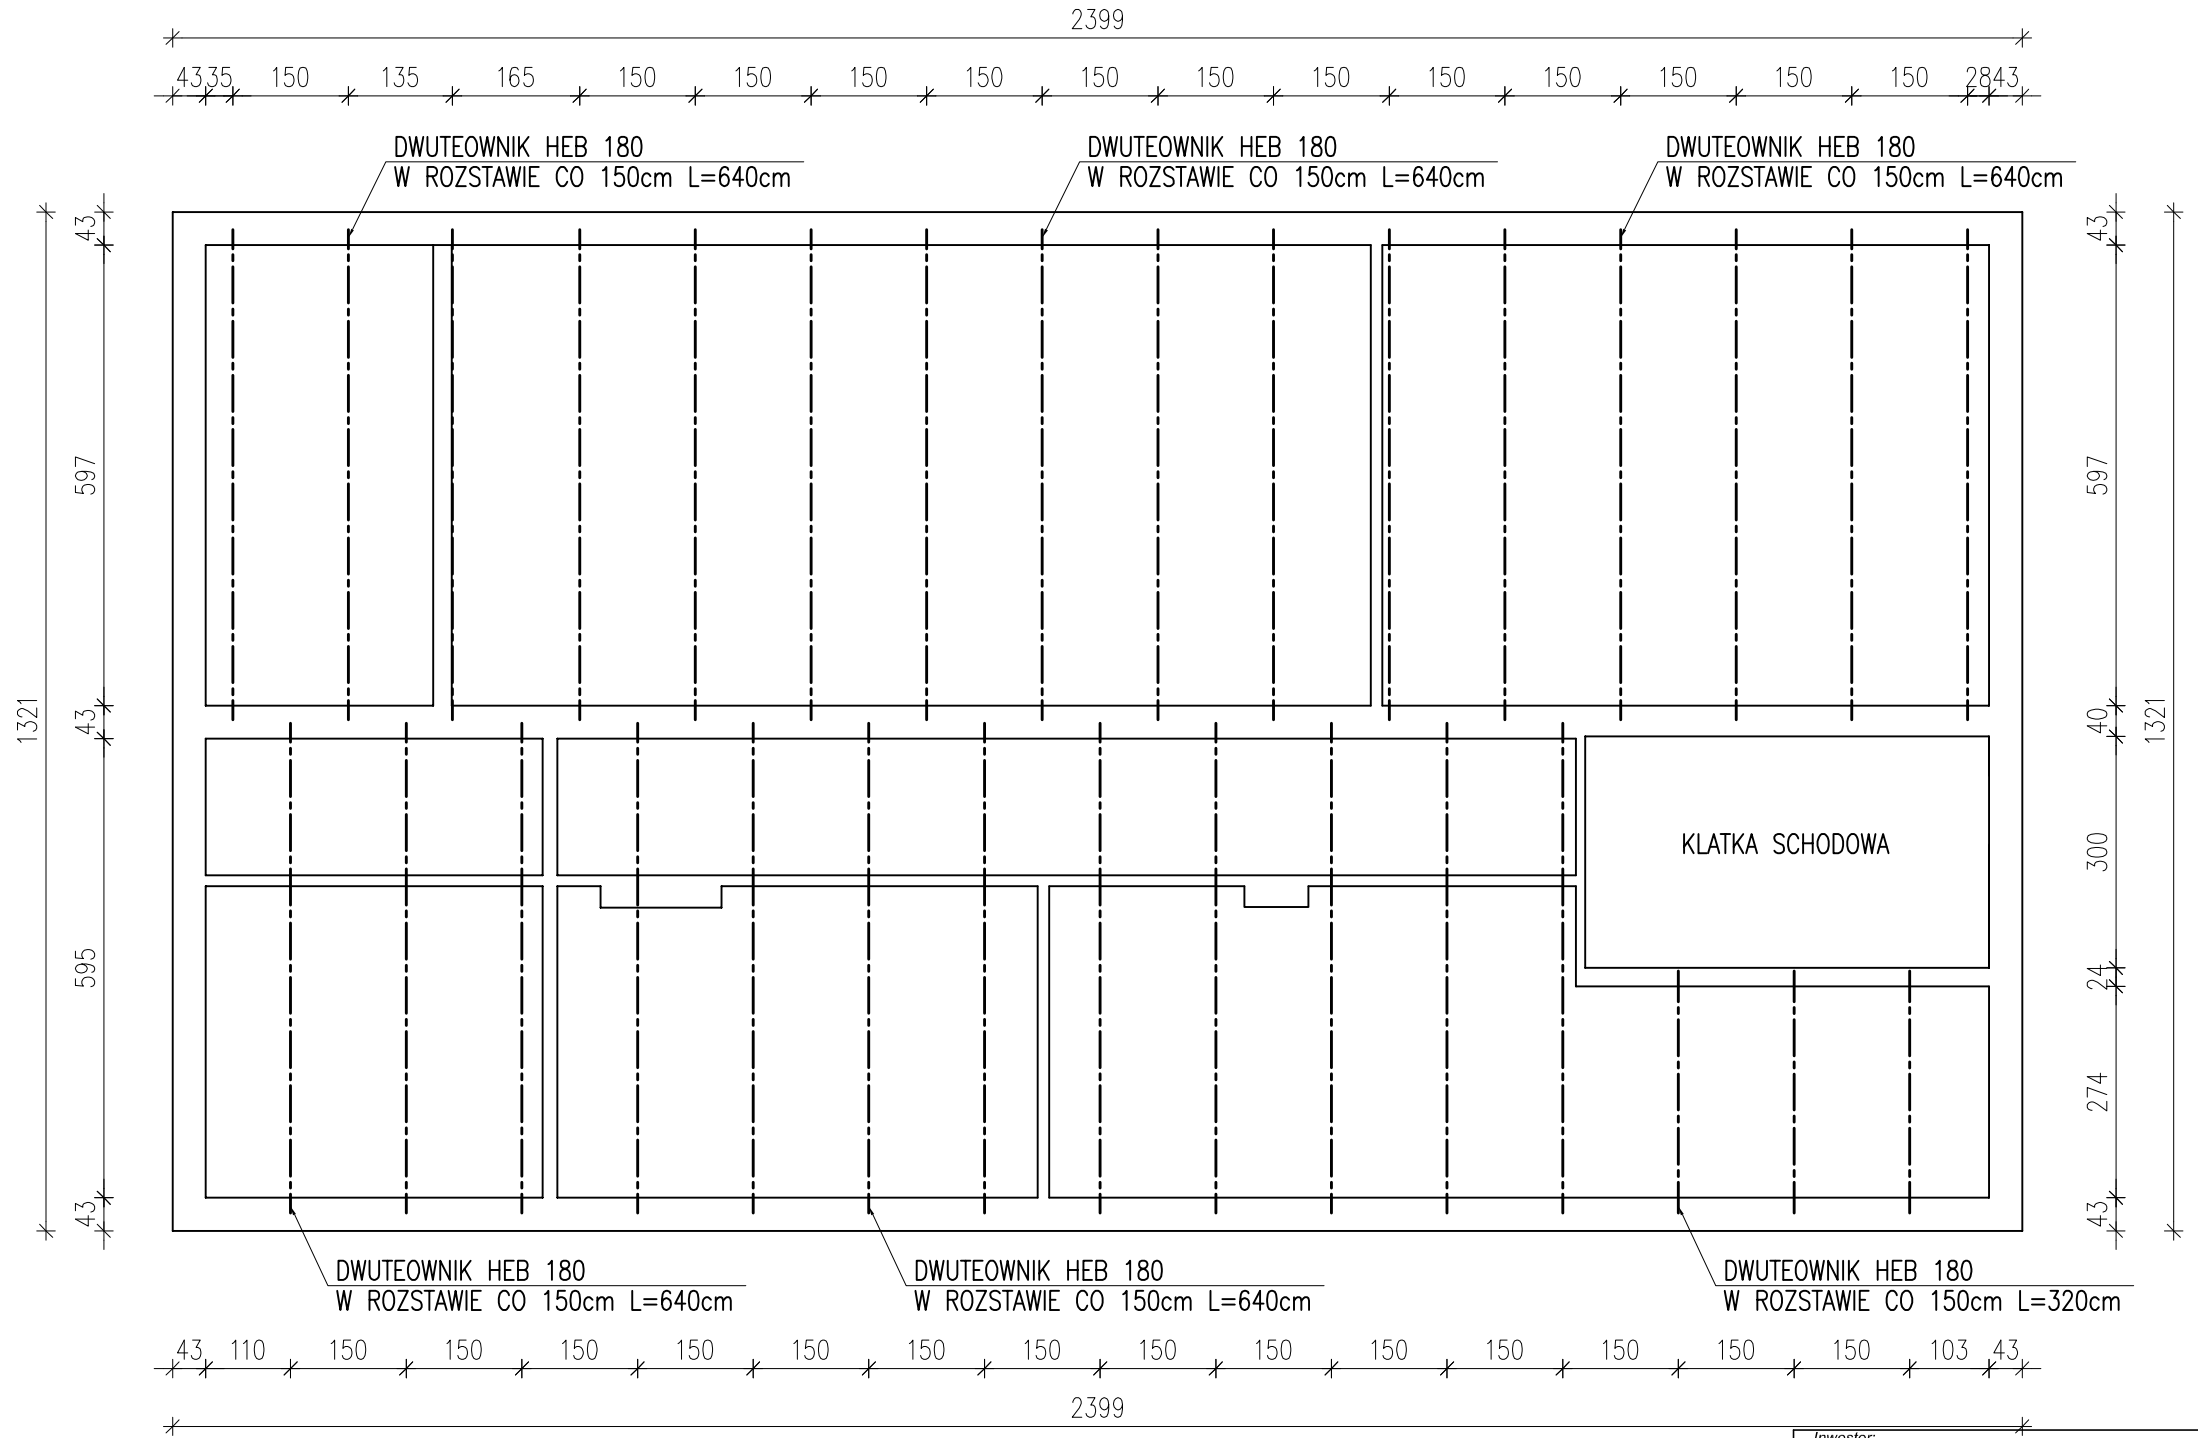

Inwestor:


POWIAT GOSTYNIŃSKI
09-500 GOSTYNIN UL. DMOWSKIEGO 13


Adres obiektu budowlanego:

Zmiana sposobu użytkowania budynku magazynowego na archiwum wraz z remontem, przebudową, nadbudową, zmianą konstrukcji dachu i docieplenie budynku na potrzeby Starostwa Gostynińskiego
przy ul. Polnej w Gostyninie dz. nr ew. 3624/3, 3624/4

Nazwa rysunku:		*Skala:*	*Numer rysunku:*
ROZSTAW BELEK WZMOCNIENIA STROPU		1:100	17
Imię i nazwisko projektanta:	*Specjalność i numer uprawnień:*	*Data:*	*Podpis:*
mgr inż. Krzysztof Majtczak	LOD/0844/POOK/07	listopad 2010	
mgr inż. Witold Wiechno	LOD/0160/POOK/04	listopad 2010	

SZCZEGÓŁ WZMOCNIENIA STROPU
skala 1:10

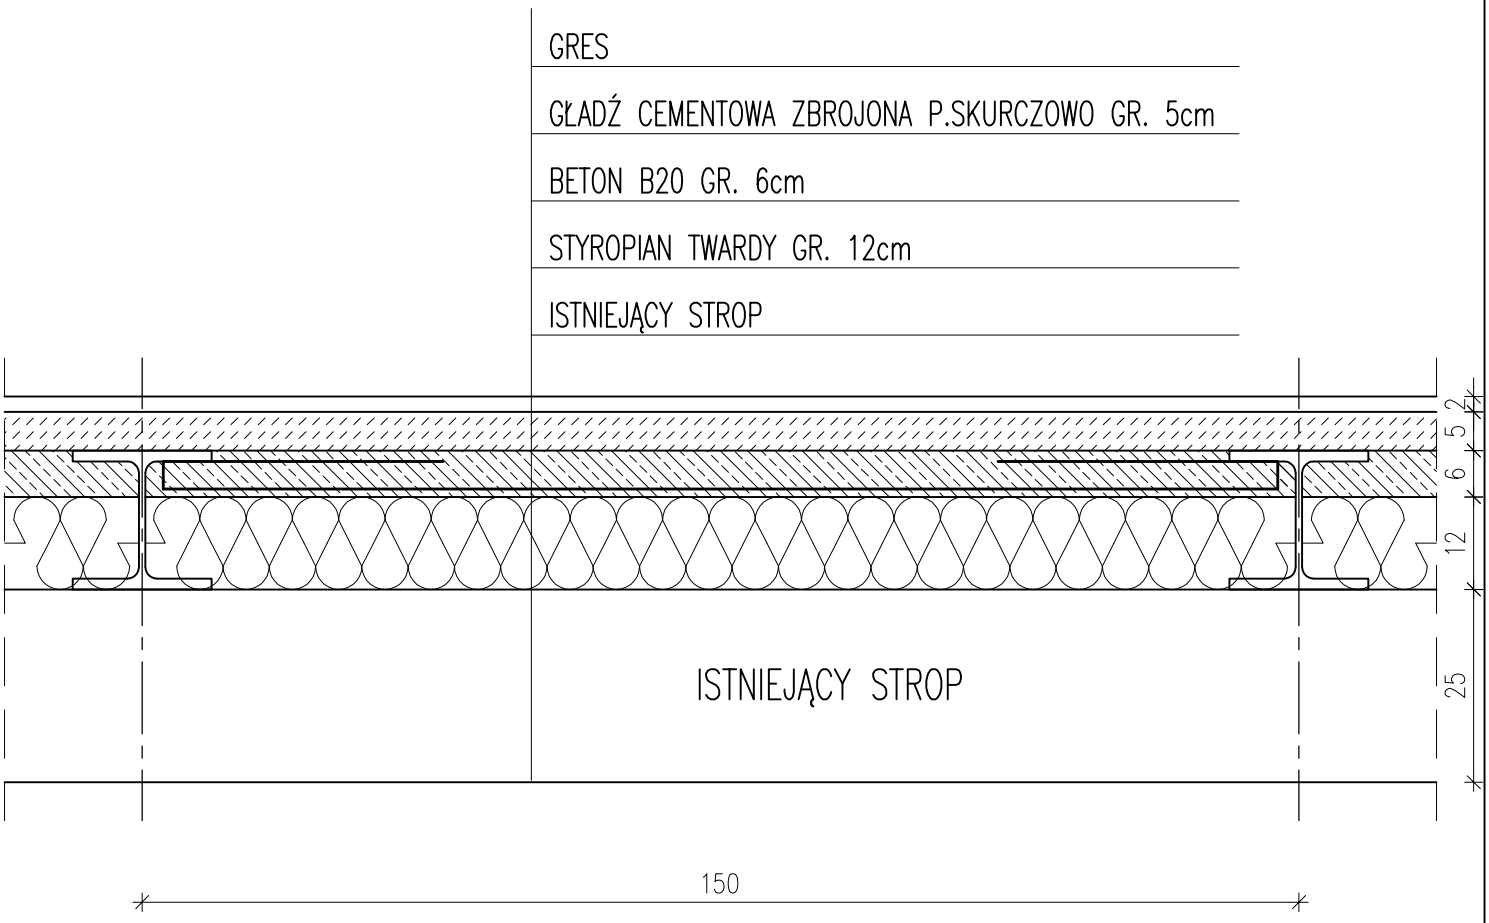


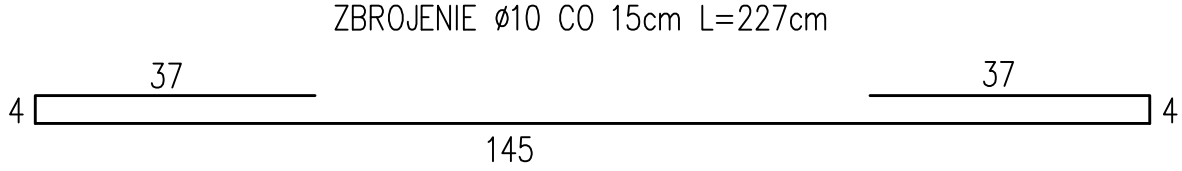

BETON B20
STAL: AIII 34GS
A0 St0S

Inwestor:			
POWIAT GOSTYNIŃSKI 09-500 GOSTYNIN UL. DMOWSKIEGO 13			
Adres obiektu budowlanego:			
Zmiana sposobu użytkowania budynku magazynowego na archiwum wraz z remontem, przebudową, nadbudową, zmianą konstrukcji dachu i dociepleniem budynku na potrzeby Starostwa Gostynińskiego przy ul. Polnej w Gostyninie dz. nr ew. 3624/3, 3624/4			
Nazwa rysunku:		*Skala:*	*Numer rysunku:*
SZCZEGÓŁ WZMOCNIENIA STROPU		1:10	18
Imię i nazwisko projektanta:	*Specjalność i numer uprawnień:*	*Data:*	*Podpis:*
mgr inż. Krzysztof Majtczak	LOD/0844/POOK/07	listopad 2010	
mgr inż. Witold Wiechno	LOD/0160/POOK/04	listopad 2010	

UKŁAD MINOWANIA ŚCIAN NOŚNYCH
skala 1:100

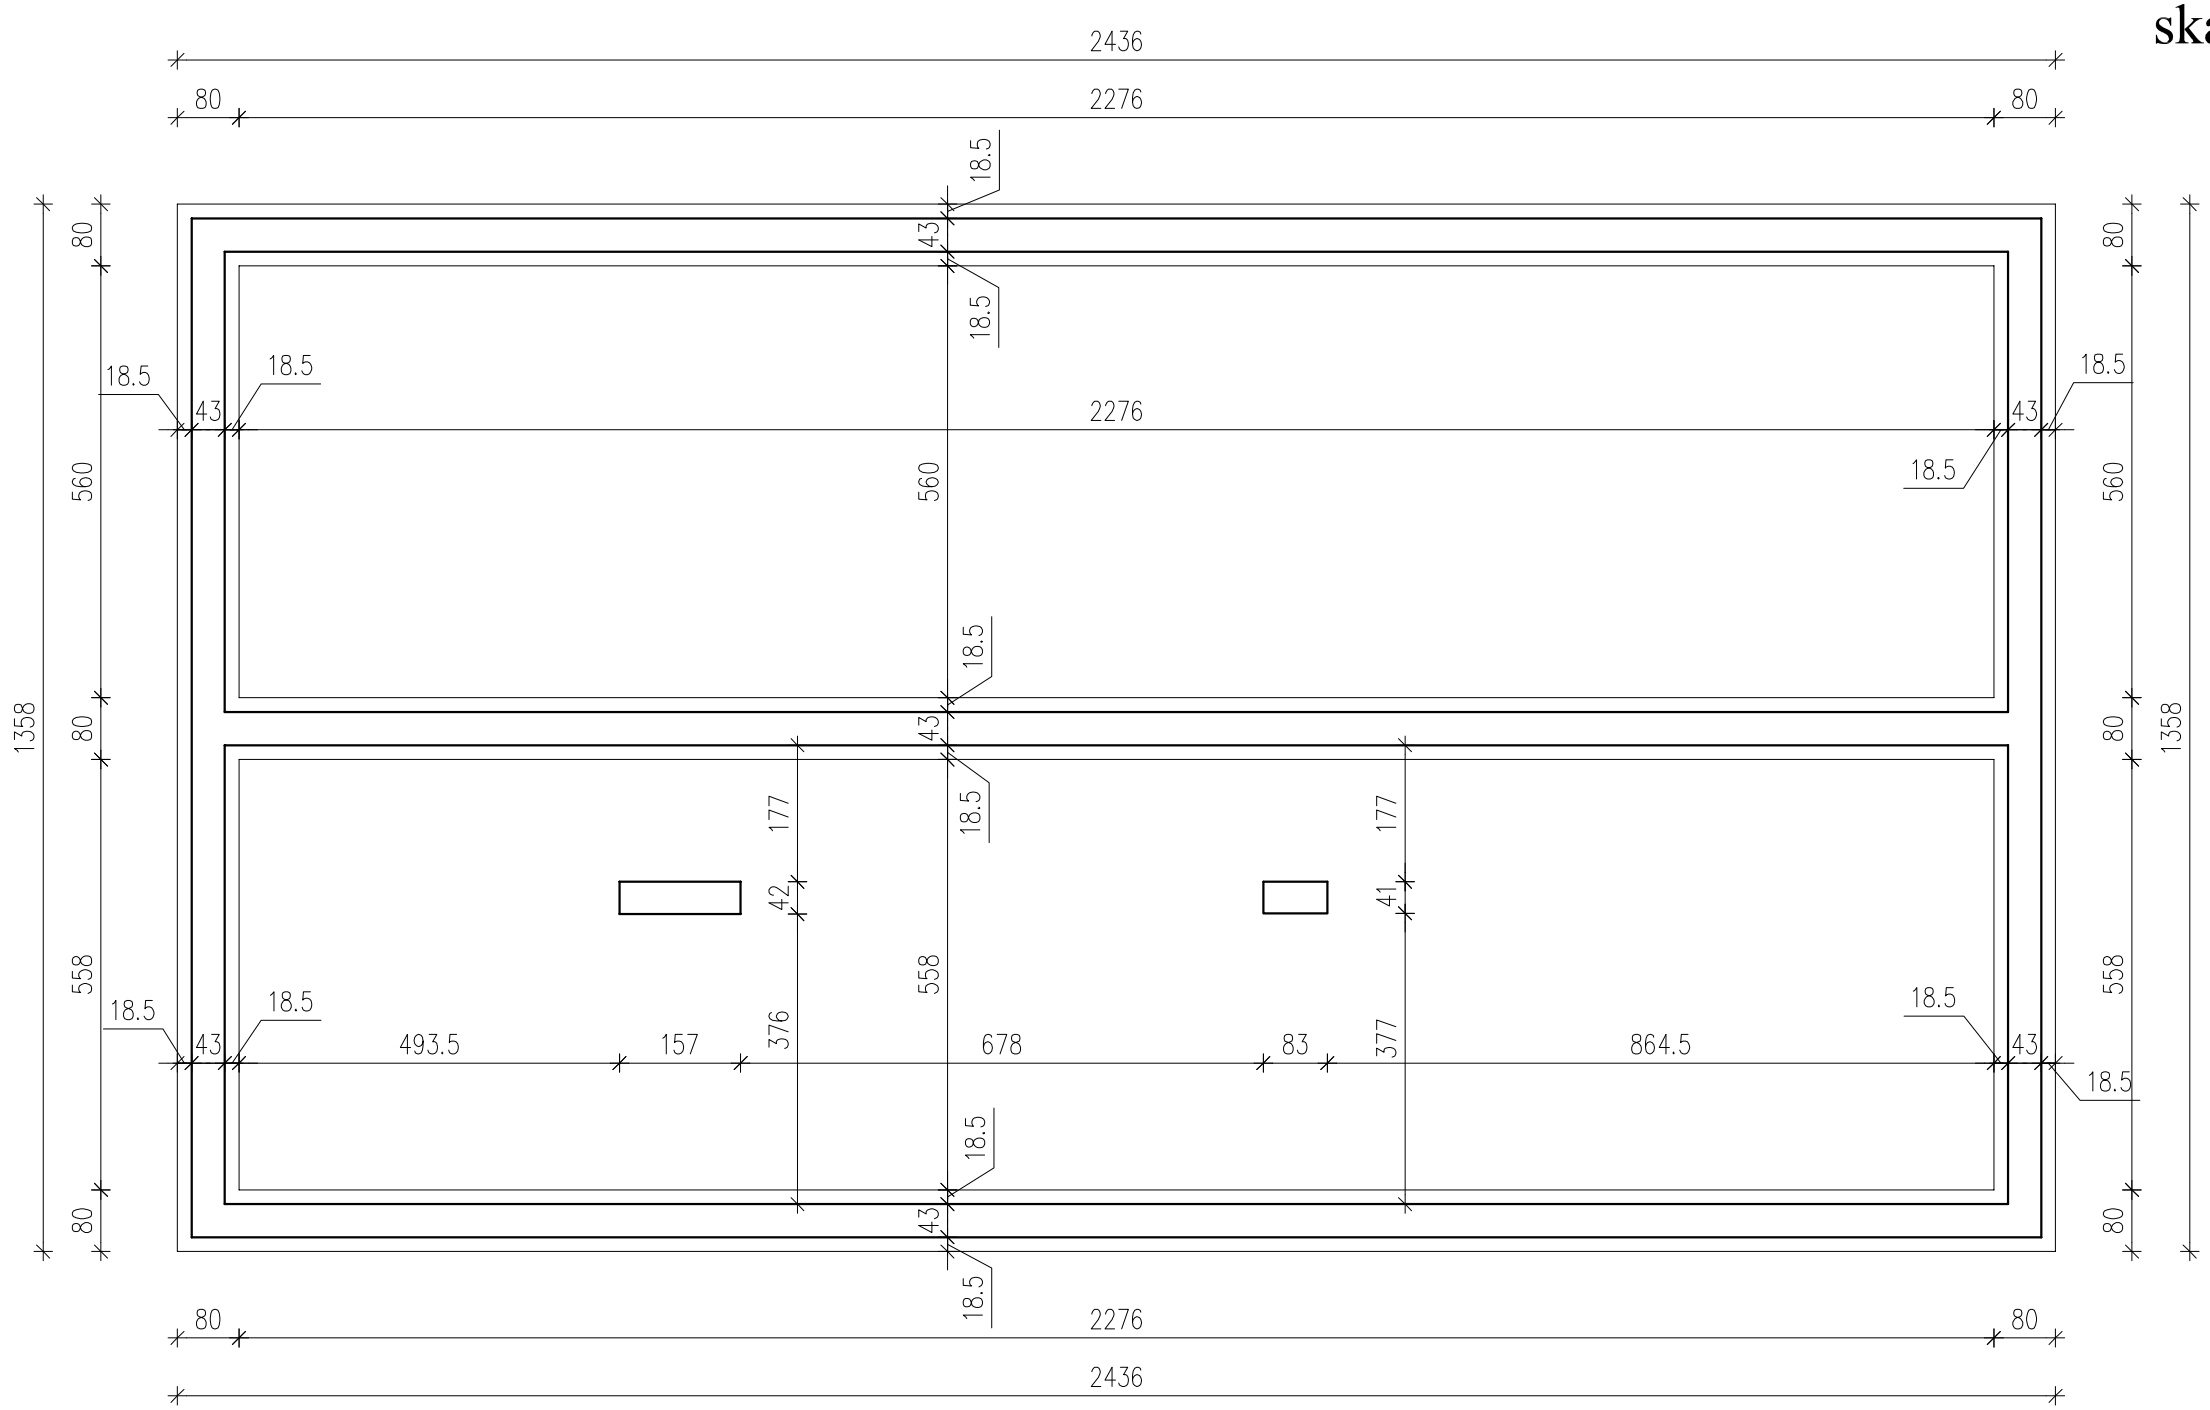

UWAGA:

1. MINOWANIE WYKONAYWAĆ ODCINKAMI CO MAX 200cm W CELU NIE NARUSZENIA KONSTRUKCJI BUDYNKU.
2. ZBROJENIE ŁAW WIĄZAĆ ZE SOBĄ NA ZAKŁAD NA MIN 12 ŚREDNIC PRETÓW CZYLI OK 50cm.
3. WYKONAĆ IZOLACJĘ ŚCIAN FUNDAMENTOWYCH POLISTYRENOWĄ PIANKĄ EKSTRUDOWANĄ XPS GR. 8cm
4. MINOWANIE POWYŻEJ ŁAW FUNDAMENTOWYCH (ŁAWY ŻELBETOWE) WYKONAĆ Z BLOCZKÓW BETONOWYCH LUB WYLAĆ Z BETONU B25.

Inwestor:


POWIAT GOSTYNIŃSKI
09-500 GOSTYNIN UL. DMOWSKIEGO 13

Adres obiektu budowlanego:

Zmiana sposobu użytkowania budynku magazynowego na archiwum wraz z remontem, przebudową, nadbudową, zmianą konstrukcji dachu i docieplenie budynku na potrzeby Starostwa Gostynińskiego
przy ul. Polnej w Gostyninie dz. nr ew. 3624/3, 3624/4

Nazwa rysunku:		*Skala:*	*Numer rysunku:*
UKŁAD MINOWANIA ŚCIAN NOŚNYCH		1:100	19
Imię i nazwisko projektanta:	*Specjalność i numer uprawnień:*	*Data:*	*Podpis:*
mgr inż. Krzysztof Majtczak	LOD/0844/POOK/07	listopad 2010	
mgr inż. Witold Wiechno	LOD/0160/POOK/04	listopad 2010	

SZCZEGÓŁ MINOWANIA ŚCIAN
skala 1:10

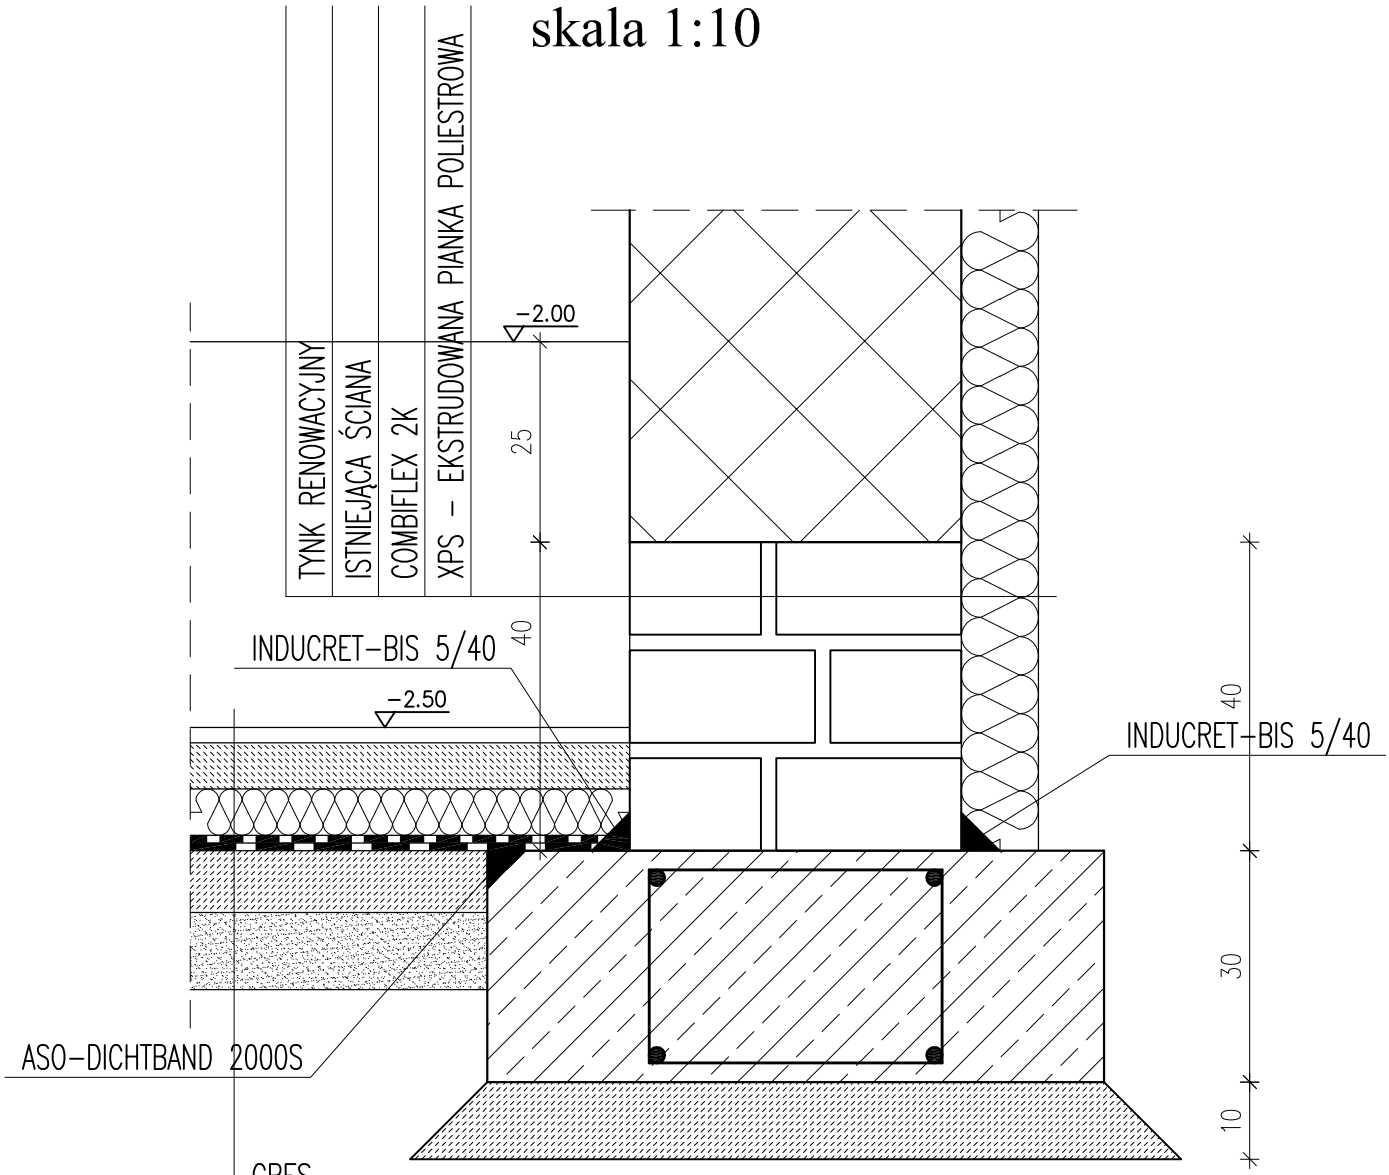


GRES
GŁADŹ CEMENTOWA ZBROJONA P.SKURCZOWO GR. 6cm
STYROPIAN TWARDY GR. 6cm
AQUAFIN 1K
AQUAFIN 2K
BETON B10 GR. 8cm
PODSYPKA PIASKOWA GR. 10cm


BETON B20
STAL: AIII 34GS
A0 St0S

Inwestor:			
POWIAT GOSTYNIŃSKI 09-500 GOSTYNIN UL. DMOWSKIEGO 13			
Adres obiektu budowlanego:			
Zmiana sposobu użytkowania budynku magazynowego na archiwum wraz z remontem, przebudową, nadbudową, zmianą konstrukcji dachu i dociepleniem budynku na potrzeby Starostwa Gostynińskiego przy ul. Polnej w Gostyninie dz. nr ew. 3624/3, 3624/4			
Nazwa rysunku:		*Skala:*	*Numer rysunku:*
SZCZEGÓŁ MINOWANIA ŚCIAN		1:10	20
Imię i nazwisko projektanta:	*Specjalność i numer uprawnień:*	*Data:*	*Podpis:*
mgr inż. Krzysztof Majtczak	LOD/0844/POOK/07	listopad 2010	
mgr inż. Witold Wiechno	LOD/0160/POOK/04	listopad 2010	

RZUT Z GÓRY

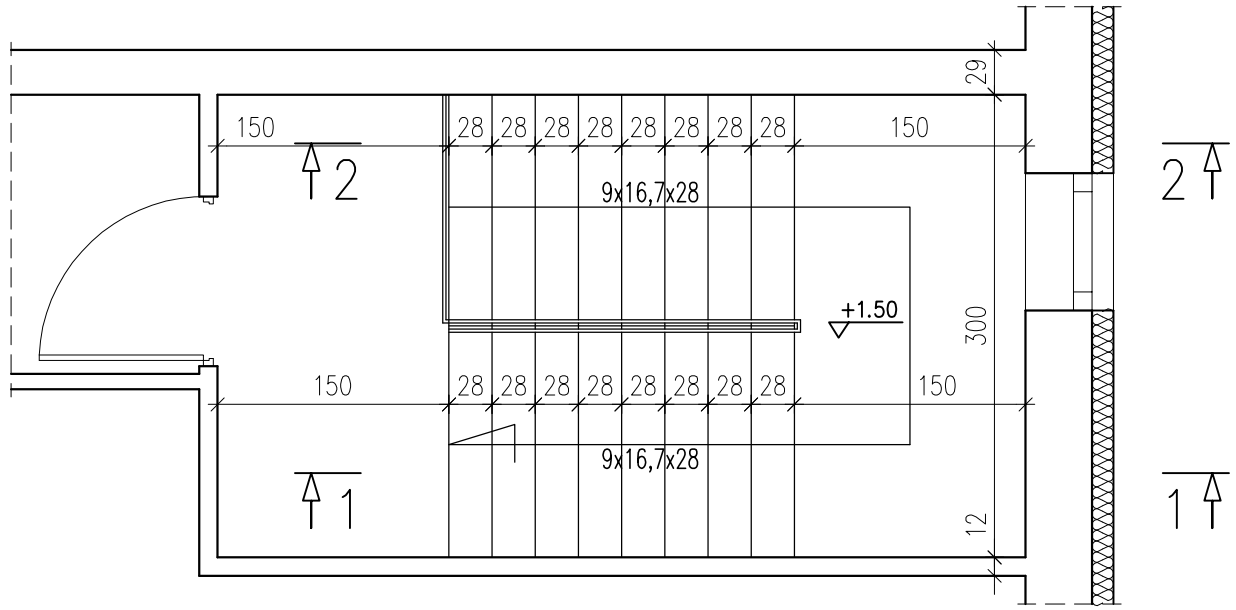

PRZEKRÓJ 2–2

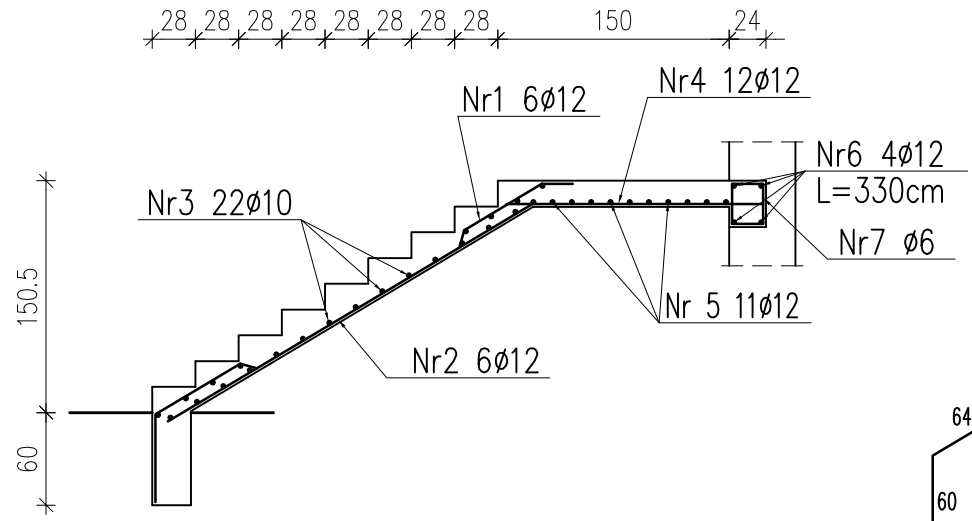


Nr3 22ø10 co 20cm L=150cm


Nr4 24ø12 co 12.5cm L=167cm

Nr5 11ø12 co 12.5cm L=300cm


Nr7 12ø6 co 15cm L=98cm

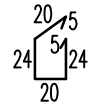


Nr1 6ø12 co 12,5cm L=378cm

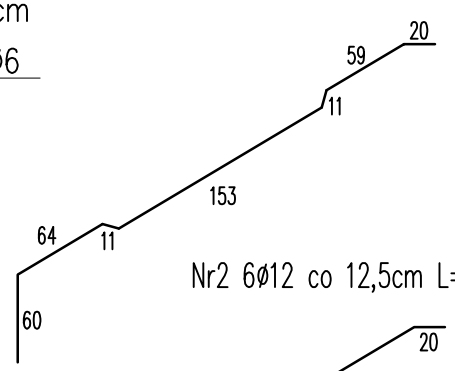


Nr2 6ø12 co 12,5cm L=295cm

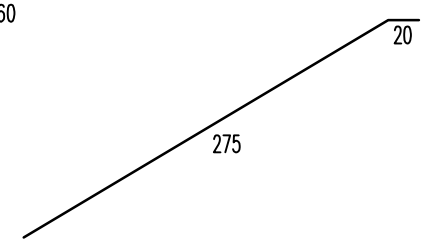


PRZEKRÓJ 1–1

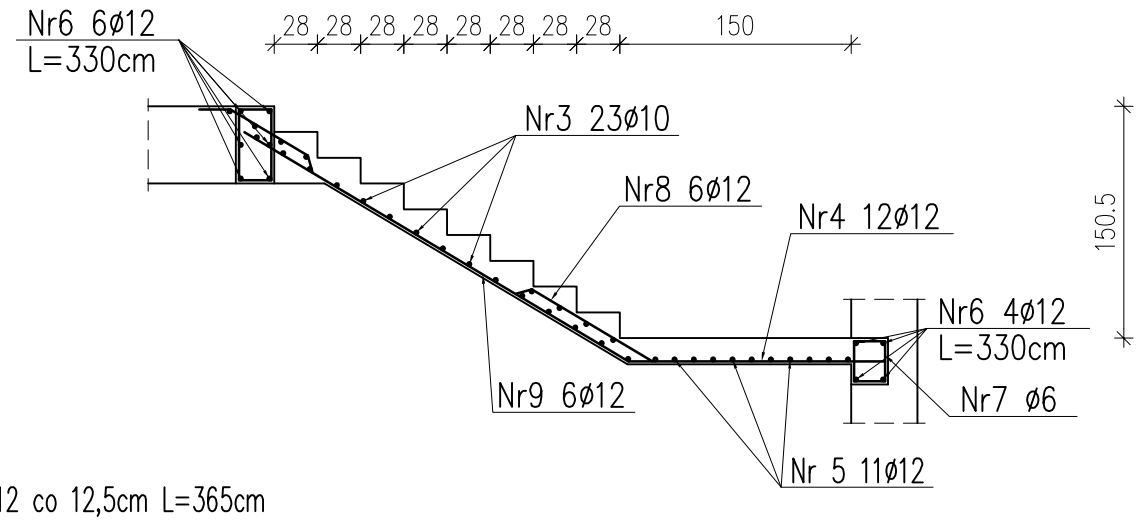


Nr10 12ø6 co 15cm L=142cm

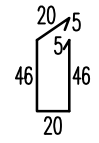

Nr8 6ø12 co 12,5cm L=365cm

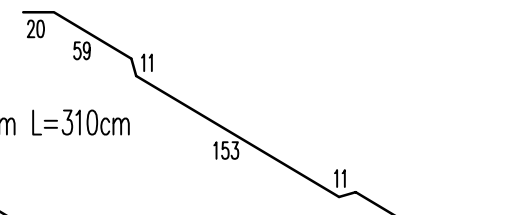

Nr9 6ø12 co 12,5cm L=310cm

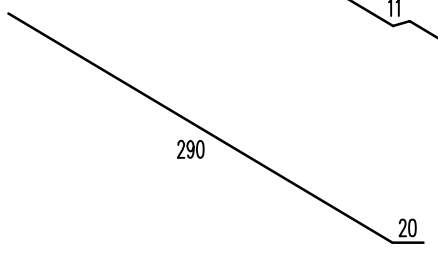

Zestawienie stali

Nr	ø	Długość /cm/	Ilość szt.	Dł. razem /m/ ø6	ø10	ø12
1	12	378	6			22,68
2	12	295	6			17,70
3	10	150	45		67,50	
4	12	167	24			40,08
5	12	300	11			33,00
6	12	330	10			33,00
7	6	98	22	21,56		
8	12	365	6			21,90
9	12	310	6			18,60
10	6	142	22	31,24		
Długość razem				52,80	67,50	186,96
masa jednostkowa				0,222	0,617	0,888
masa razem /kg/				11,72	41,65	166,02
masa łaczna /kg/				219,39		

BETON B20
STAL: AIII 34GS
A0 St0S

Inwestor:


POWIAT GOSTYNIŃSKI
09-500 GOSTYNIN UL. DMOWSKIEGO 13

Adres obiektu budowlanego:


Zmiana sposobu użytkowania budynku magazynowego na archiwum wraz z remontem, przebudową, nadbudową, zmianą konstrukcji dachu i dociepleniem budynku na potrzeby Starostwa Gostynińskiego
przy ul. Polnej w Gostyninie dz. nr ew. 3624/3, 3624/4

Nazwa rysunku:		Skala:	Numer rysunku:
SCHODY WEWNĘTRZNE - ZBROJENIE		1:50	21
Imię i nazwisko projektanta:	Specjalność i numer uprawnień:	Data:	Podpis:
mgr inż. Krzysztof Majtczak	LOD/0844/POOK/07	listopad 2010	
mgr inż. Witold Wiechno	LOD/0160/POOK/04	listopad 2010	

RZUT Z GÓRY

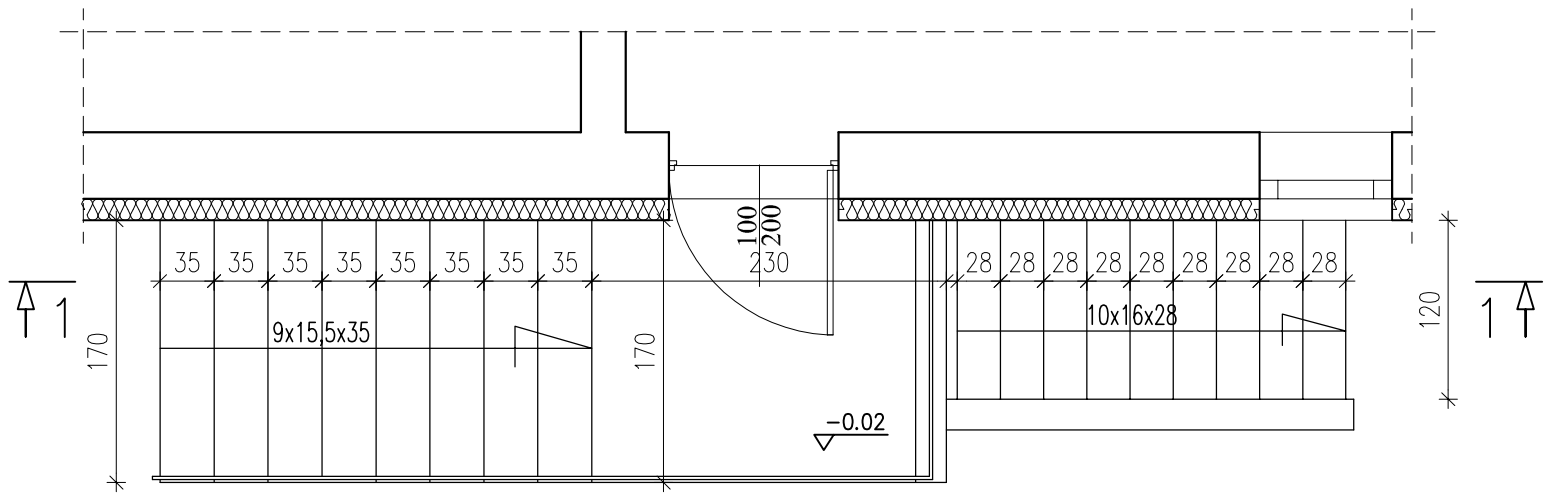

PRZEKRÓJ 1–1

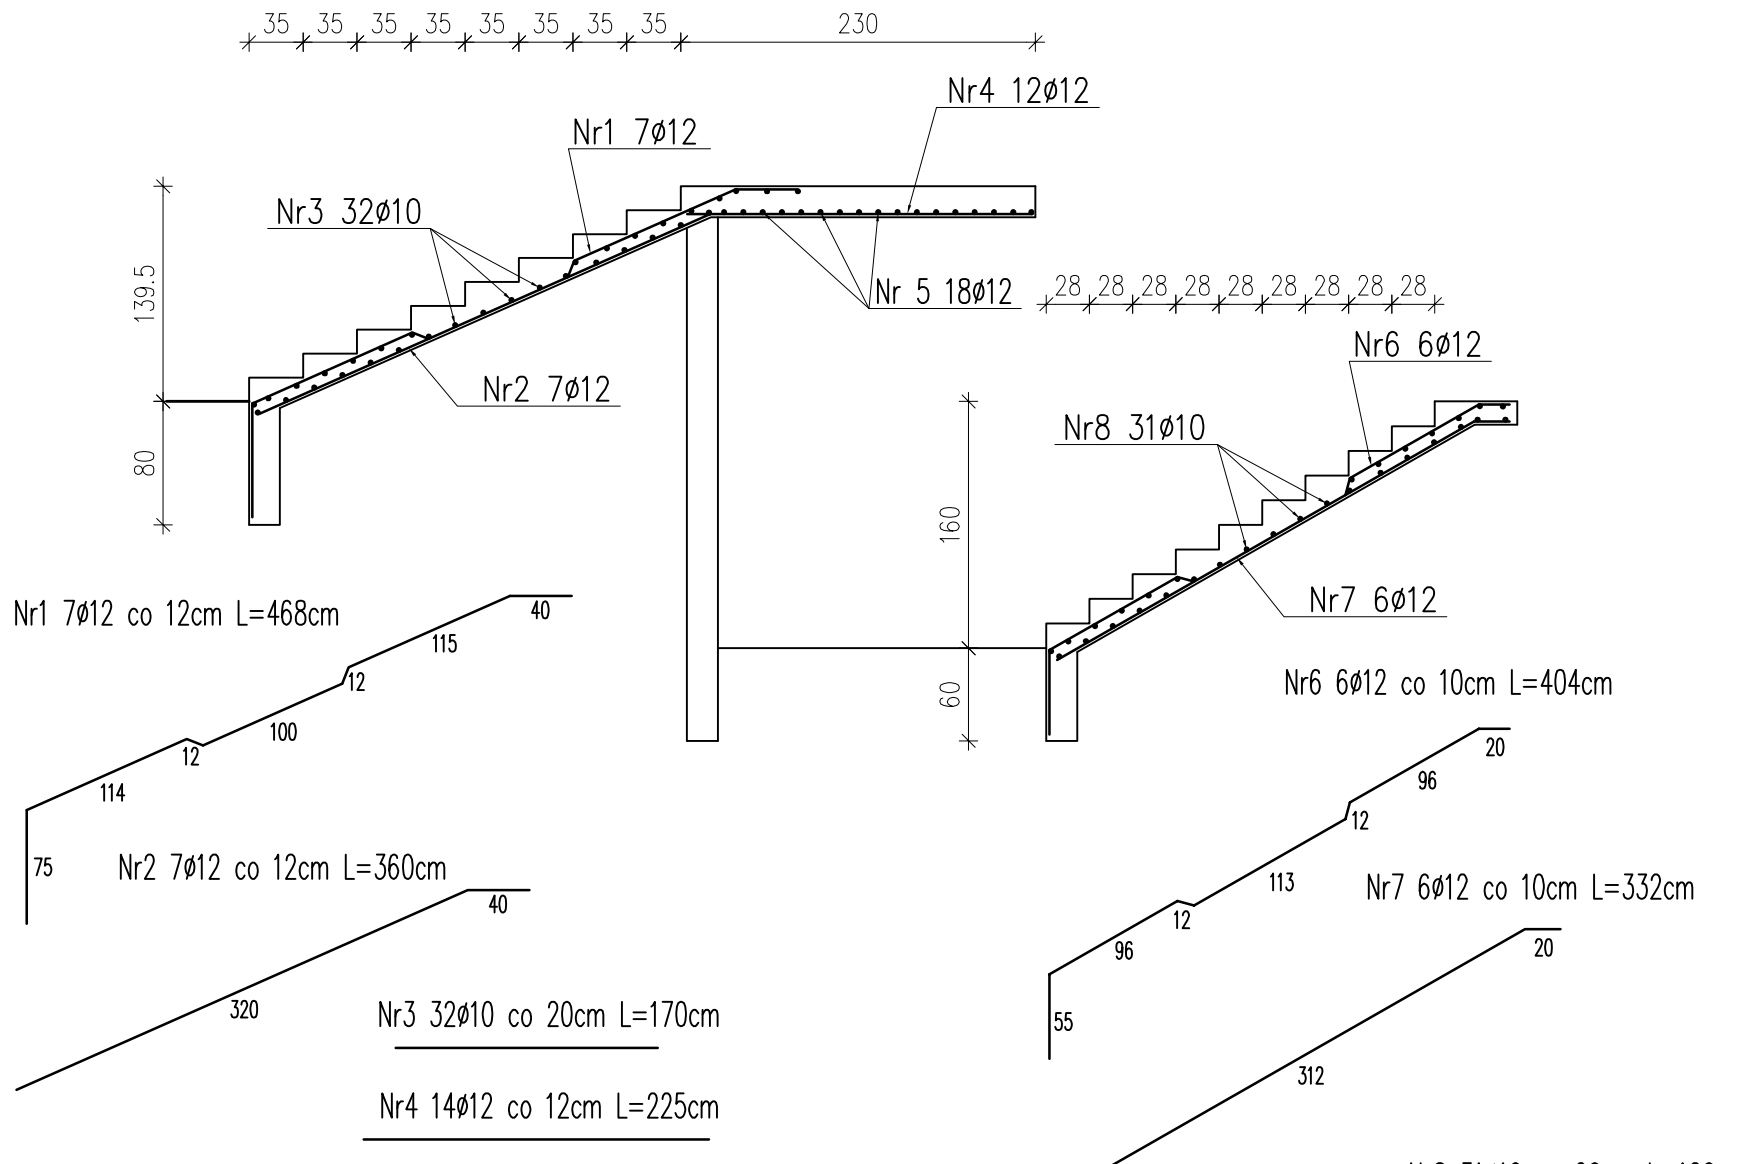

Zestawienie stali

Nr	ø	Długość /cm/	Ilość szt.	Dł. razem /m/	
				ø10	ø12
1	12	468	7		32,76
2	12	360	7		25,20
3	10	170	32	54,40	
4	12	225	14		31,50
5	12	170	18		30,60
6	12	404	6		24,24
7	12	332	6		19,92
8	10	120	31	37,20	
Długość razem				91,60	164,22
masa jednostkowa				0,617	0,888
masa razem /kg/				56,52	145,83
masa łaczna /kg/				202,35	


BETON B20
STAL: AIII 34GS
A0 St0S

Inwestor:
POWIAT GOSTYNIŃSKI
09-500 GOSTYNIN UL. DMOWSKIEGO 13


Adres obiektu budowlanego:
Zmiana sposobu użytkowania budynku magazynowego na archiwum wraz z remontem, przebudową, nadbudową, zmianą konstrukcji dachu i dociepleniem budynku na potrzeby Starostwa Gostynińskiego
przy ul. Polnej w Gostyninie dz. nr ew. 3624/3, 3624/4

Nazwa rysunku:		Skala:	Numer rysunku:
SCHODY ZEWNĘTRZNE - KONSTRUKCJA		1:50	22
Imię i nazwisko projektanta:	Specjalność i numer uprawnień:	Data:	Podpis:
mgr inż. Krzysztof Majtczak	LOD/0844/POOK/07	listopad 2010	
mgr inż. Witold Wiechno	LOD/0160/POOK/04	listopad 2010	

RZUT Z GÓRY

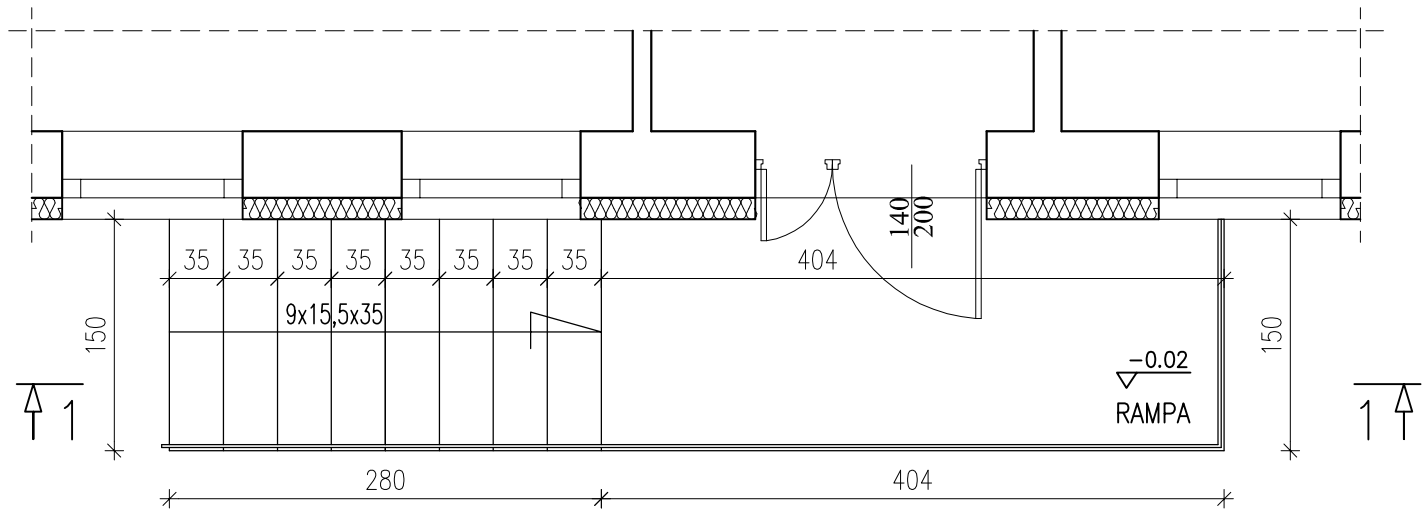

PRZEKRÓJ 1–1

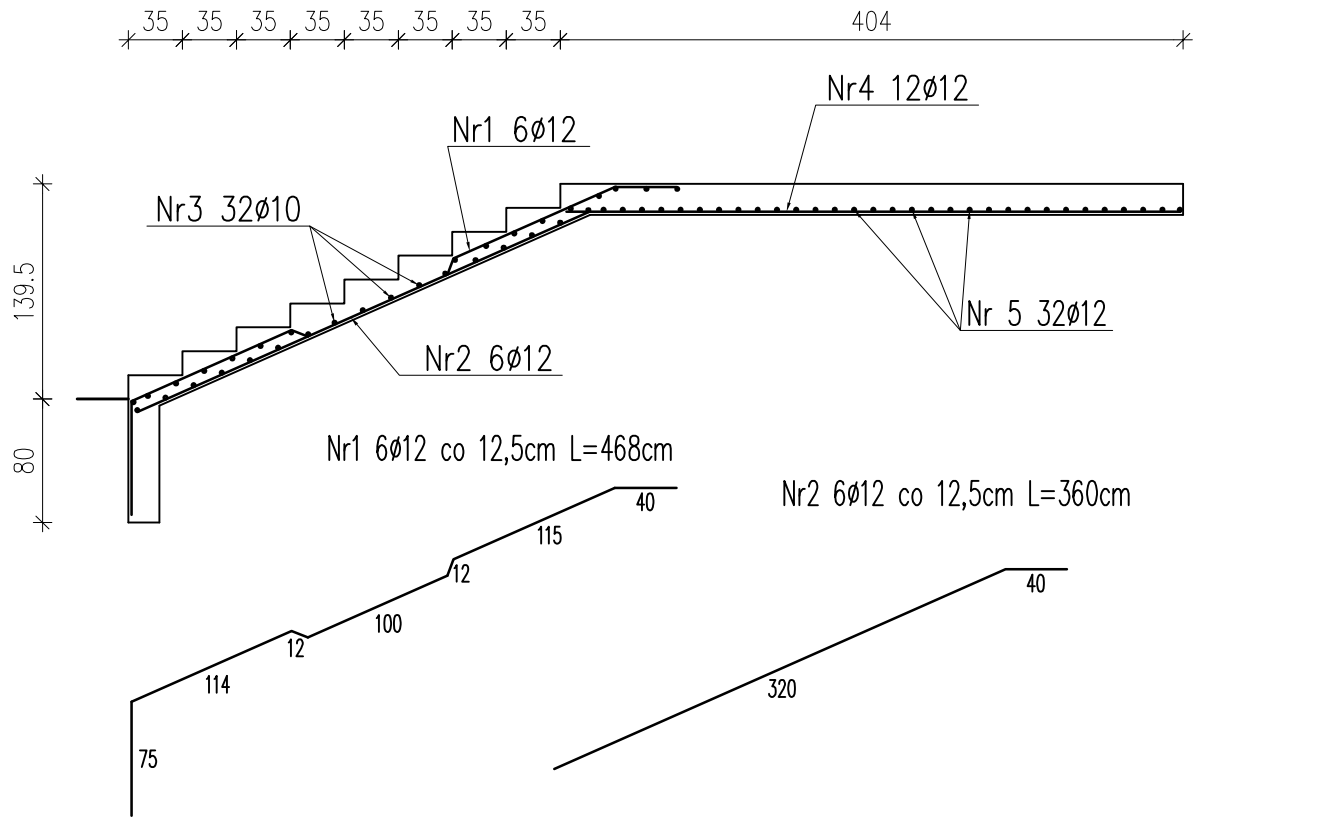

Nr3 32ø10 co 20cm L=150cm

Nr4 12ø12 co 12,5cm L=400cm

Nr5 32ø12 co 20cm L=150cm

Zestawienie stali

Nr	ø	Długość /cm/	Ilość szt.	Dł. razem /m/	
				ø10	ø12
1	12	468	6		28,08
2	12	360	6		21,60
3	10	150	32	48,00	
4	12	400	12		48,00
5	12	150	32		48,00
Długość razem				48,00	145,68
masa jednostkowa				0,617	0,888
masa razem /kg/				29,62	129,36
masa łaczna /kg/				158,98	


BETON B20
STAL: AIII 34GS
A0 St0S


Inwestor:
POWIAT GOSTYNIŃSKI
09-500 GOSTYNIN UL. DMOWSKIEGO 13


Adres obiektu budowlanego:
Zmiana sposobu użytkowania budynku magazynowego na archiwum wraz z remontem, przebudową, nadbudową, zmianą konstrukcji dachu i docieplenieM budynku na potrzeby Starostwa Gostynińskiego
przy ul. Polnej w Gostyninie dz. nr ew. 3624/3, 3624/4

Nazwa rysunku:		Skala:	Numer rysunku:
RAMPA - KONSTRUKCJA		1:50	23
Imię i nazwisko projektanta:	Specjalność i numer uprawnień:	Data:	Podpis:
mgr inż. Krzysztof Majtczak	LOD/0844/POOK/07	listopad 2010	
mgr inż. Witold Wiechno	LOD/0160/POOK/04	listopad 2010	

Sposób klejenia płyt izolacji termicznej.

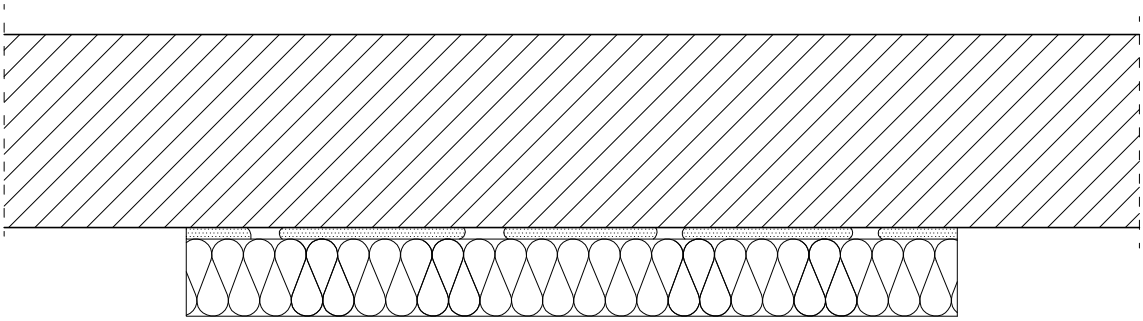

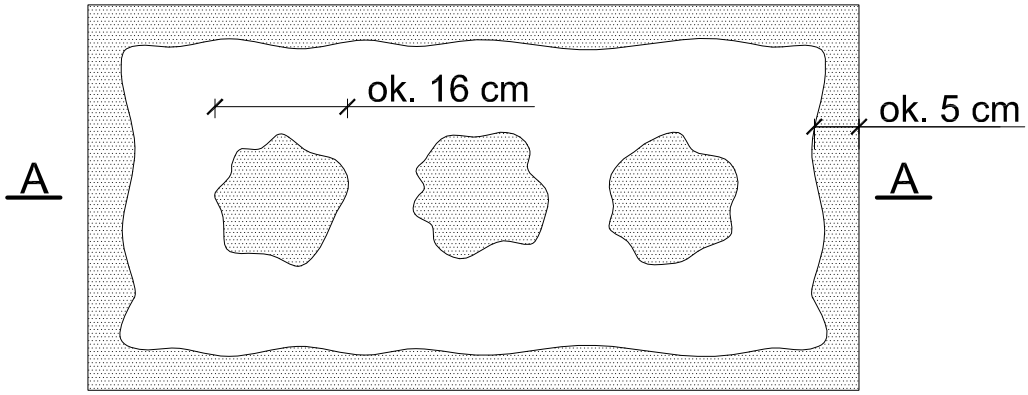

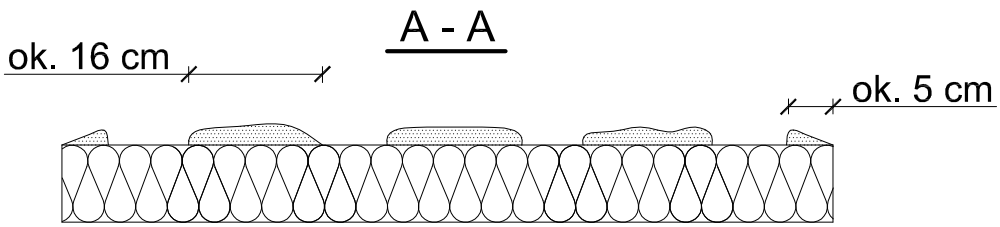

$$\frac{Pe}{P} \times 100\ \% \geqslant 40\ \%$$


Pe - efektywna powierzchnia przyklejenia płyty termoizolacyjnej do podłoża

P - powierzchnia płyty termoizolacyjnej przylegająca do ściany

Do klejenia izolacji termicznej używa się fabrycznie przygotowanych dyspersyjnych mas klejowych w przypadku podłoży nienasiąkliwych i drewnopochodnych, lub zapraw klejowych do zmieszania z wodą na budowie w przypadku typowych podłoży budowlanych.
Zaprawę klejową należy przygotowywać według zaleceń producenta (instrukcje i karty techniczne) również w przypadku fabrycznie przygotowanych klejów dyspersyjnych, które wymagają zmieszania z cementem celem przygotowania właściwej zaprawy klejowej.
Klej należy nanosić na płyty izolacyjne według tzw. metody pasmowo-punktowej. Na płytę nanosić taką ilość zaprawy, aby uwzględniając odchyłki równości podłoża i możliwą do położenia warstwę kleju (ok. 1 do 2 cm) zapewnić minimum 40% efektywnej powierzchni przyklejenia płyty do podłoża (przy większych nierównościach należy stosować zróżnicowanie grubości izolacji). Po obwodzie płyty wzdłuż jej krawędzi należy nanieść około 5 cm szerokości pasmo zaprawy i dodatkowo w środku płyty nałożyć minimum 3 placki zaprawy wielkości dłoni.
Na równych podłożach można nakładać zaprawę na płytę termoizolacyjną całopowierzchniowo przy użyciu pacy zębatej (ok. 10 mm).

Inwestor: POWIAT GOSTYNIŃSKI 09-500 GOSTYNIN UL. DMOWSKIEGO 13			
Adres obiektu budowlanego: Zmiana sposobu użytkowania budynku magazynowego na archiwum wraz z remontem, przebudową, nadbudową, zmianą konstrukcji dachu i docieplenie budynku na potrzeby Starostwa Gostynińskiego przy ul. Polnej w Gostyninie dz. nr ew. 3624/3, 3624/4			
Nazwa rysunku: SPOSÓB KLEJENIA PŁYT IZOLACJI TERMICZNEJ		*Skala:* SCHEMAT	*Numer rysunku:* 24
Imię i nazwisko projektanta:	*Specjalność i numer uprawnień:*	*Data:*	*Podpis:*
mgr inż. Krzysztof Majtczak	LOD/0844/POOK/07	listopad 2010	
mgr inż. Witold Wiechno	LOD/0160/POOK/04	listopad 2010	

Ułożenie płyt izolacji termicznej - naroże.

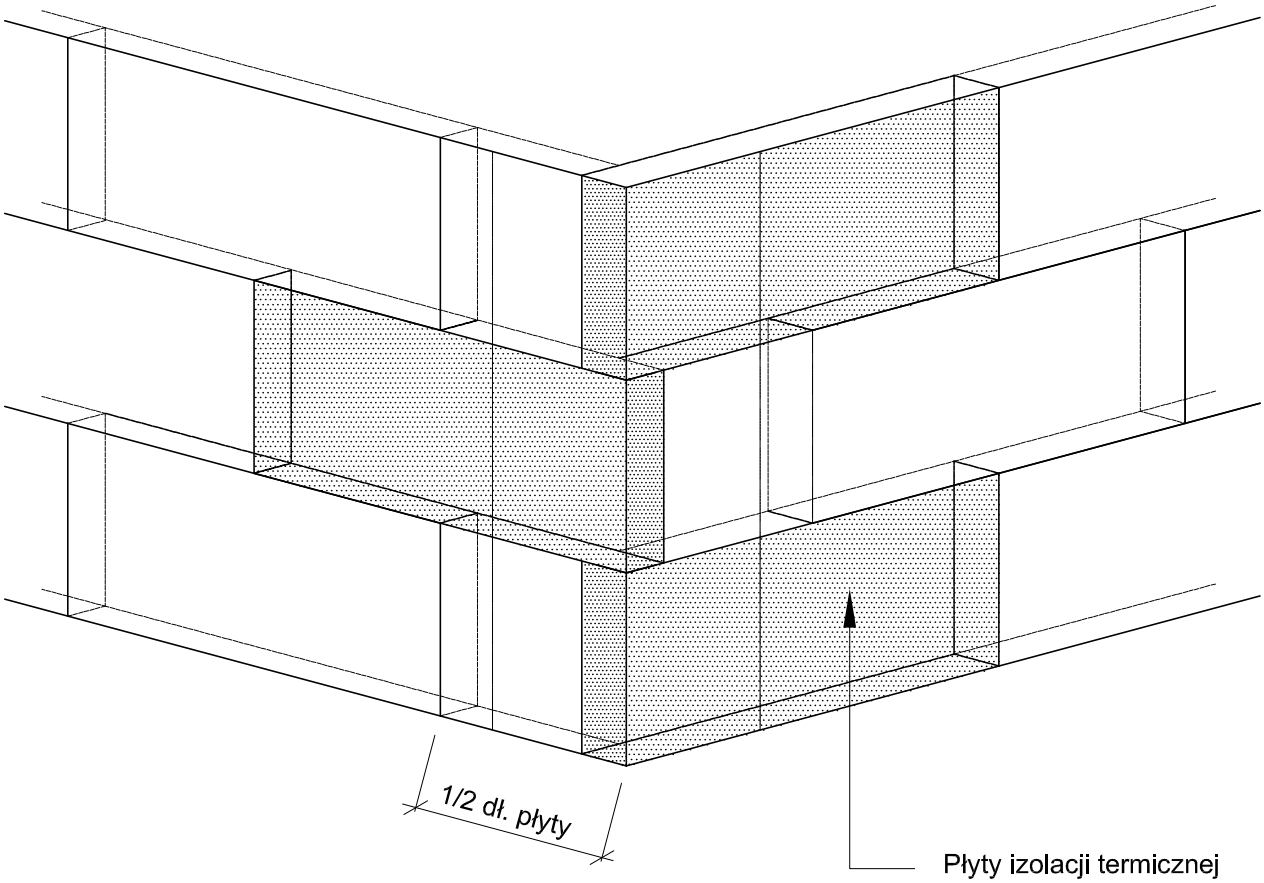


Płyty izolacji termicznej przykleja się pasami od dołu do góry, po uprzednim przymocowaniu listwy startowej.
Płyty należy mocować do podłoża poziomo (wzdłuż dłuższej krawędzi) z zachowaniem mijankowego układu spoin pionowych.
Nie mogą tworzyć się spoiny krzyżowe.
Spoiny płyt nie mogą przebiegać w narożach otworów (np. okien), ani na rysach i pęknięciach w ścianie oraz na przejściach między różnymi materiałami ściennymi.
Na całej powierzchni ocieplenia ściany płyty powinny dokładnie przylegać do siebie.
Na ścianach z prefabrykatów, płyty izolacji termicznej należy tak przyklejać, aby styki między nimi nie pokrywały się ze złączami ścian. Niedopuszczalne jest występowanie masy klejącej w spoinach.


Inwestor:			
POWIAT GOSTYNIŃSKI 09-500 GOSTYNIN UL. DMOWSKIEGO 13			
Adres obiektu budowlanego:			
Zmiana sposobu użytkowania budynku magazynowego na archiwum wraz z remontem, przebudową, nadbudową, zmianą konstrukcji dachu i dociepleniem budynku na potrzeby Starostwa Gostynińskiego przy ul. Polnej w Gostyninie dz. nr ew. 3624/3, 3624/4			
Nazwa rysunku:		Skala:	Numer rysunku:
UŁOŻENIE PŁYT IZOLACJI TERMICZNEJ NAROŻE		SCHEMAT	25
Imię i nazwisko projektanta:	Specjalność i numer uprawnień:	Data:	Podpis:
mgr inż. Krzysztof Majtczak	LOD/0844/POOK/07	listopad 2010	
mgr inż. Witold Wiechno	LOD/0160/POOK/04	listopad 2010	

Rozmieszczenie łączników mocujących płyty izolacji termicznej (100 x 50 cm). Powierzchnia fasady.

Wariant I - ilość łączników 6 szt./m$_2$

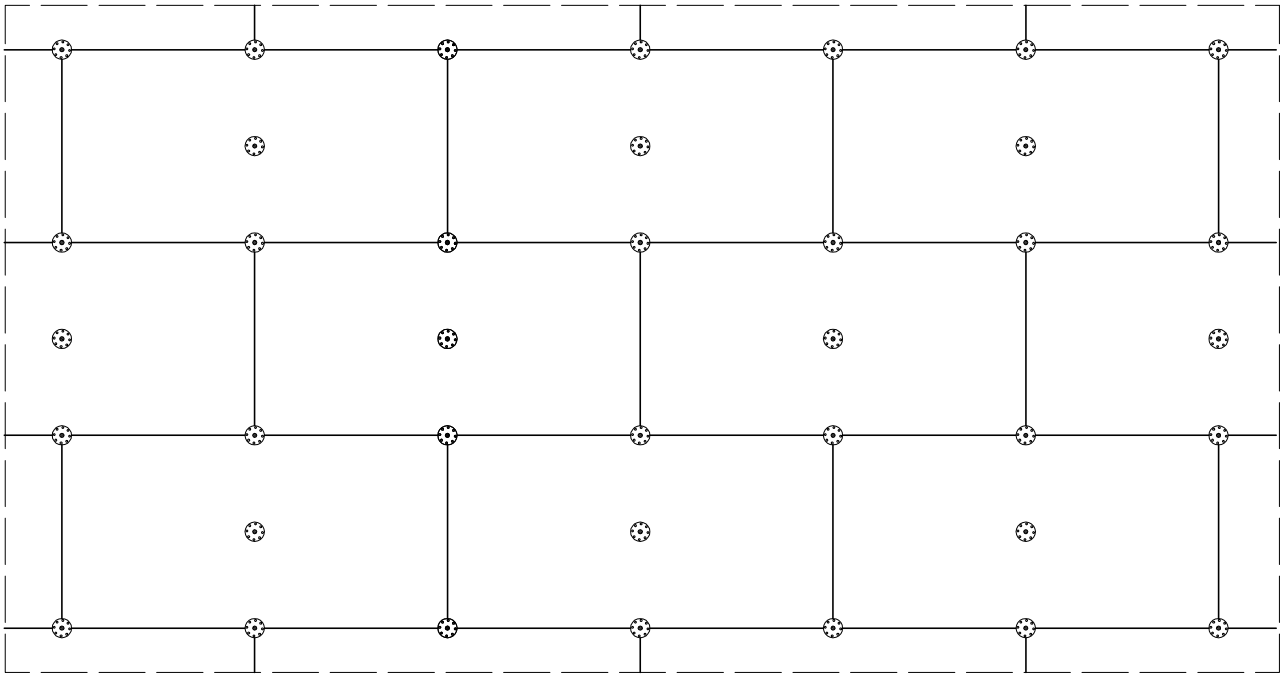

Wariant II - ilość łączników 8 szt./m^2

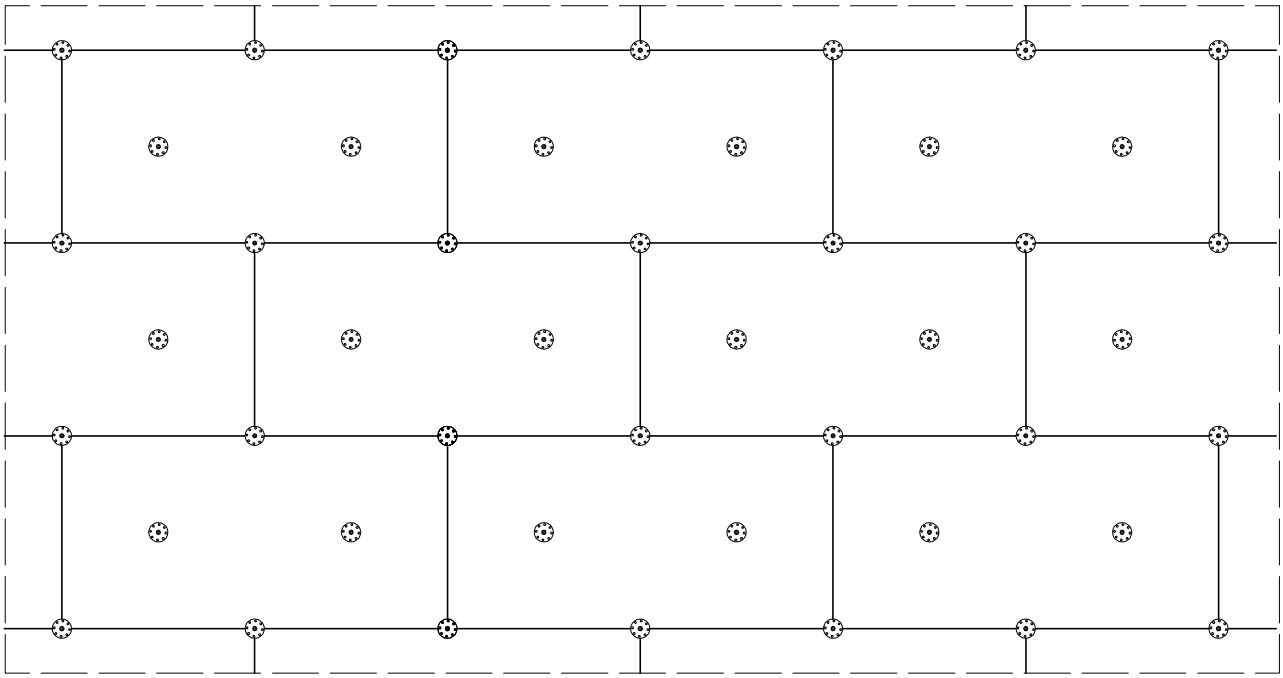


Do mocowania mechanicznego można przystąpić nie wcześniej niż po upływie 24 h od przyklejenia płyt.
Zastosowanie łączników mechanicznych nie może spowodować wichrowania się i lokalnego podnoszenia się płyt.
Długość łączników powinna wynikać z rodzaju podłoża oraz grubości materiału izolacji termicznej, przy czym głębokość zakotwienia w podłożu powinna wynosić co najmniej 6 cm.
Należy stosować łączniki:
- plastikowe (w przypadku ocieplenia płytami styropianowymi),
- z trzpieniem metalowym wbijanym lub wkręcnym (w przypadku ocieplenia z wełny mineralnej oraz gdy wyprawę wierzchnią stanowią płytki klinkierowe, bądź gresowe).


Inwestor: POWIAT GOSTYNIŃSKI 09-500 GOSTYNIN UL. DMOWSKIEGO 13			
Adres obiektu budowlanego: Zmiana sposobu użytkowania budynku magazynowego na archiwum wraz z remontem, przebudową, nadbudową, zmianą konstrukcji dachu i dociepleniem budynku na potrzeby Starostwa Gostynińskiego przy ul. Polnej w Gostyninie dz. nr ew. 3624/3, 3624/4			
Nazwa rysunku: ROZMIESZCZENIE ŁĄCZNIKÓW MOCUJĄCYCH PŁYTY IZOLACJI TERMICZNEJ		Skala: SCHEMAT	Numer rysunku: 26
Imię i nazwisko projektanta:	Specjalność i numer uprawnień:	Data:	Podpis:
mgr inż. Krzysztof Majtczak	LOD/0844/POOK/07	listopad 2010	
mgr inż. Witold Wiechno	LOD/0160/POOK/04	listopad 2010	

Rozmieszczenie łączników mocujących płyty izolacji termicznej (100 x 50 cm). Pas krawędziowy. Wariant I, IIa.

Wariant I . Wysokość 0 - 8 m.
Ilość łączników w pasie krawędziowym 7 szt./m^2

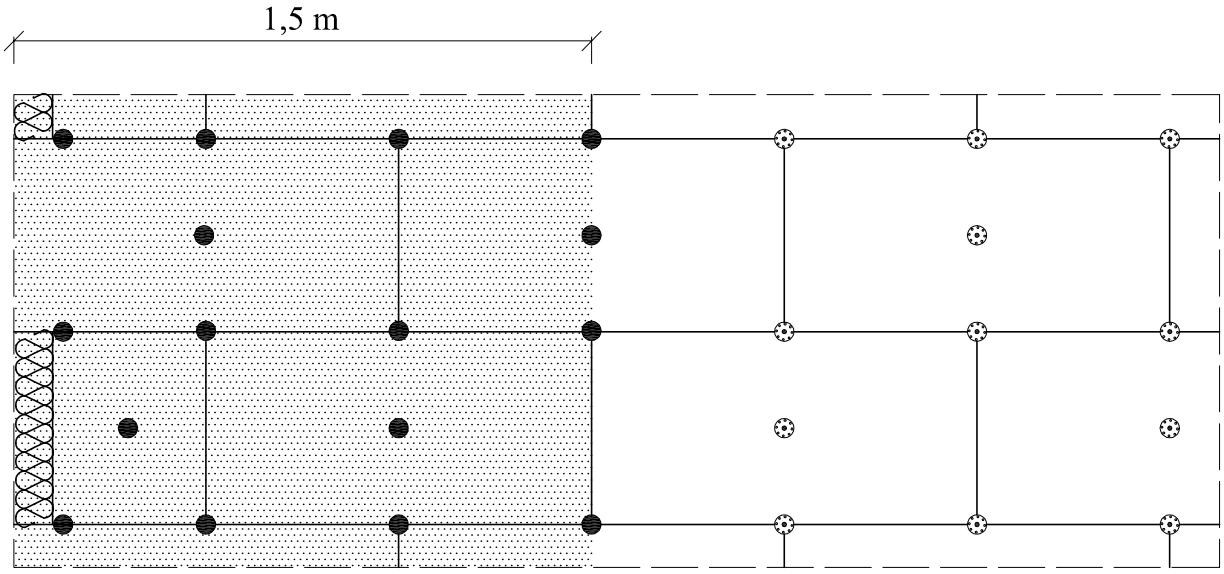


Wariant IIa . Wysokość 8 - 20 m.
Ilość łączników w pasie krawędziowym 8,3 szt./m^2

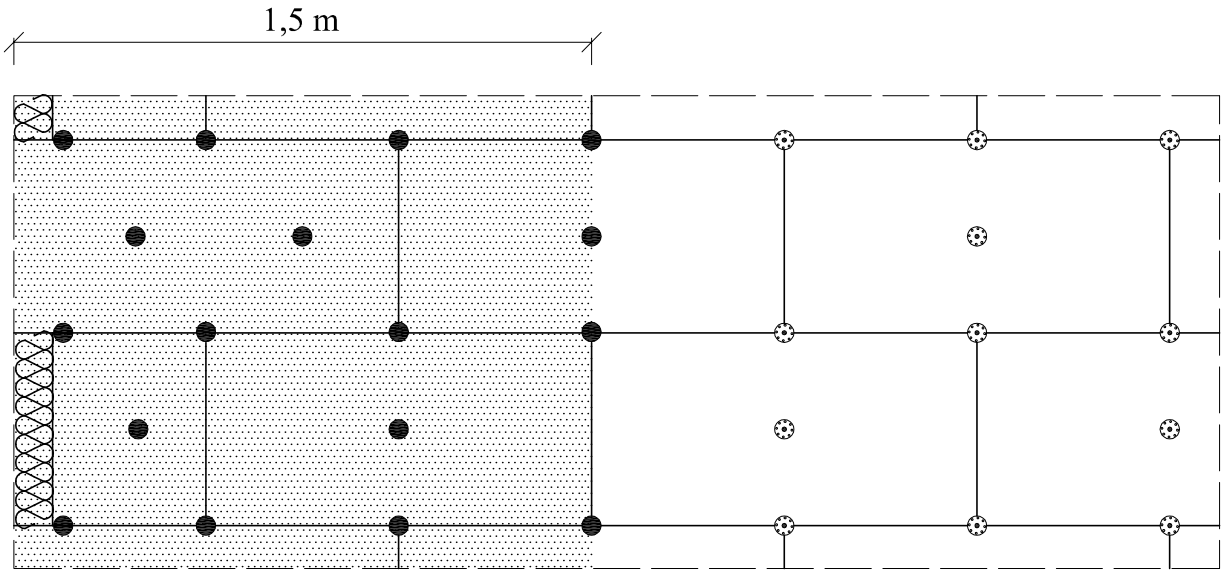


Szerokość pasa krawędziowego wynosi w zależności od geometrii budynku co najmniej 1,0 m, maksymalnie 2,0 m.
Powyżej przykłady dla strefy krawędziowej o szerokości 1,5 m.

Inwestor: POWIAT GOSTYNIŃSKI 09-500 GOSTYNIN UL. DMOWSKIEGO 13			
Adres obiektu budowlanego: Zmiana sposobu użytkowania budynku magazynowego na archiwum wraz z remontem, przebudową, nadbudową, zmianą konstrukcji dachu i dociepleniem budynku na potrzeby Starostwa Gostynińskiego przy ul. Polnej w Gostyninie dz. nr ew. 3624/3, 3624/4			
Nazwa rysunku: ROZMIESZCZENIE ŁĄCZNIKÓW MOCUJĄCYCH PŁYTY IZOLACJI TERMICZNEJ PAS KRAWĘDZIWY		Skala: SCHEMAT	Numer rysunku: 27
Imię i nazwisko projektanta:	Specjalność i numer uprawnień:	Data:	Podpis:
mgr inż. Krzysztof Majtczak	LOD/0844/POOK/07	listopad 2010	
mgr inż. Witold Wiechno	LOD/0160/POOK/04	listopad 2010	

Zbrojenie narożników otworów w elewacji (np: okien, drzwi).

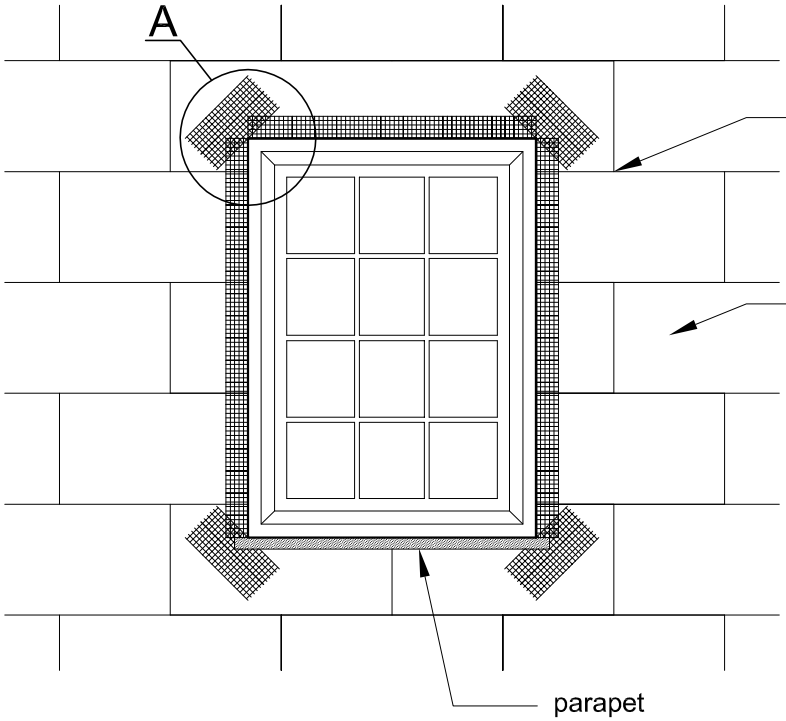

Szczegół A

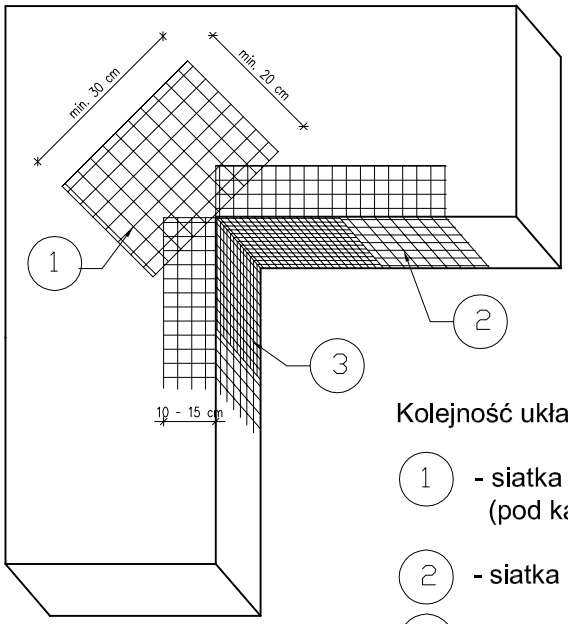

Kolejność układania siatek z włókna szklanego:

1 - siatka diagonalna układana przy narożach otworów (pod kątem 45°) o wymiarach min. 20 x 30 cm

2 - siatka układana wzdłuż krawędzi otworów


3 - siatka układana w narożach otworów

Na narożnikach otworów w elewacji (np: okien i drzwi) należy umieścić ukośne (pod kątem 45 stopni) dodatkowe kawałki siatki o wym. co najmniej 20 x 30 cm. Siatka ta stanowi zabezpieczenie przed powstaniem ukośnych rys zaczynających się w narożach otworów.

Inwestor: POWIAT GOSTYNIŃSKI 09-500 GOSTYNIN UL. DMOWSKIEGO 13			
Adres obiektu budowlanego: Zmiana sposobu użytkowania budynku magazynowego na archiwum wraz z remontem, przebudową, nadbudową, zmianą konstrukcji dachu i dociepleniem budynku na potrzeby Starostwa Gostynińskiego przy ul. Polnej w Gostyninie dz. nr ew. 3624/3, 3624/4			
Nazwa rysunku: ZBROJENIE NAROŻNIKÓW OTWORÓW W ELEWACJI		Skala: SCHEMAT	Numer rysunku: 28
Imię i nazwisko projektanta:	Specjalność i numer uprawnień:	Data:	Podpis:
mgr inż. Krzysztof Majtczak	LOD/0844/POOK/07	listopad 2010	
mgr inż. Witold Wiechno	LOD/0160/POOK/04	listopad 2010	

Przekrój przez system docieplenio wy z wykorzystaniem płyt styropianowych.

SYSTEM DOCIEPLENIOWY
Z WARSTWĄ ZBROJĄCĄ STANDARDOWĄ
(W STREFIE POWYŻEJ 2 M MIERZĄC OD POZIOMU TERENU)

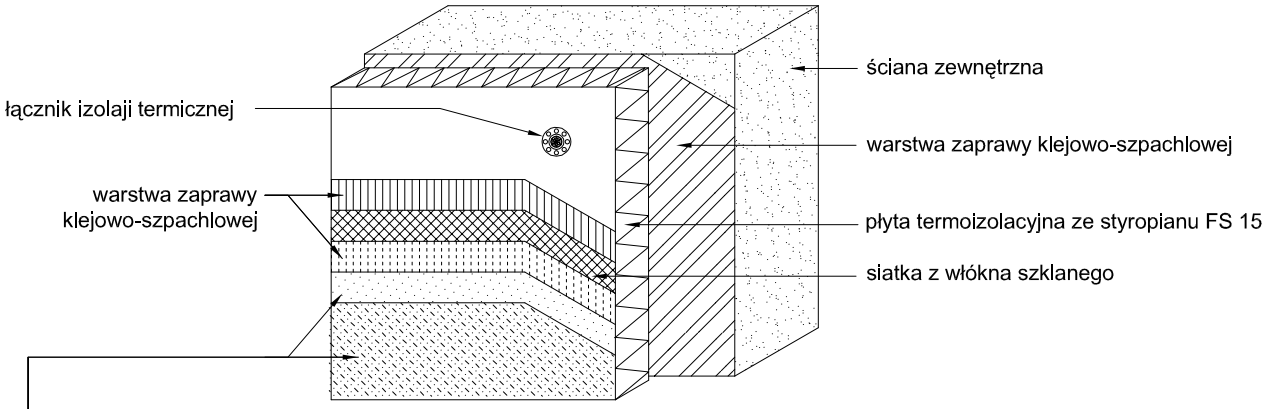


wyprawa z cienkowarstwowego tynku strukturalnego:
a) akrylowa:
- podkład tynkarski
- tynk akrylowy

b) mineralna:
- podkład tynkarski
- tynk mineralny
- farba silikonowa

c) silikatowa:
- podkład tynkarski
- tynk silikatowy

d) silikonowa:
- podkład tynkarski
- tynk silikonowy

SYSTEM DOCIEPLENIOWY
Z WARSTWĄ ZBROJĄCĄ WZMOCNIONĄ
(W STREFIE DO 2 M MIERZĄC OD POZIOMU TERENU)

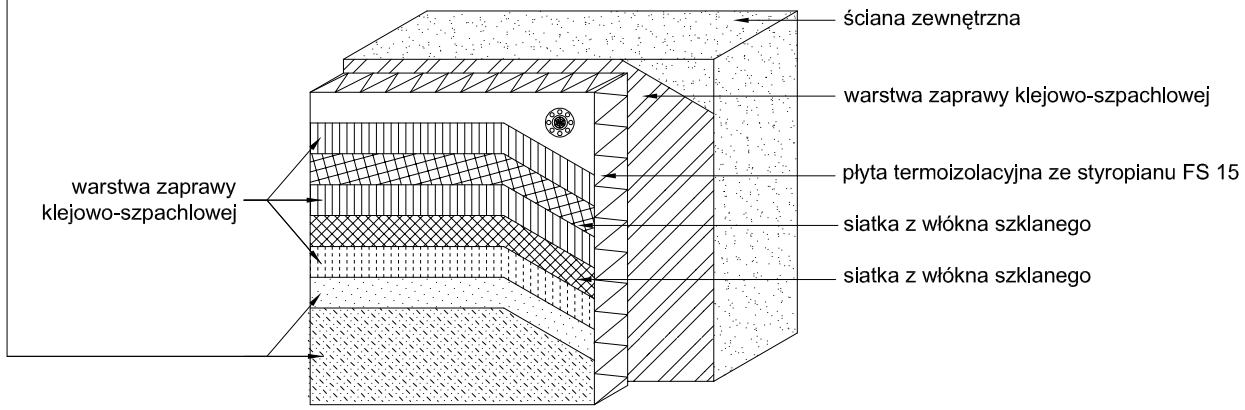


Inwestor:
POWIAT GOSTYNIŃSKI
09-500 GOSTYNIN UL. DMOWSKIEGO 13

Adres obiektu budowlanego:
Zmiana sposobu użytkowania budynku magazynowego na archiwum wraz z remontem, przebudową, nadbudową, zmianą konstrukcji dachu i dociepleniem budynku na potrzeby Starostwa Gostynińskiego
przy ul. Polnej w Gostyninie dz. nr ew. 3624/3, 3624/4


Nazwa rysunku:		Skala:	Numer rysunku:
PRZEKRÓJ PRZEZ SYSTEM DOCIEPLENIOWY		SCHEMAT	29
Imię i nazwisko projektanta:	Specjalność i numer uprawnień:	Data:	Podpis:
mgr inż. Krzysztof Majtczak	LOD/0844/POOK/07	listopad 2010	
mgr inż. Witold Wiechno	LOD/0160/POOK/04	listopad 2010	

Zbrojenie narożników.


Przykład zbrojenia kantu siatką z włókna szklanego

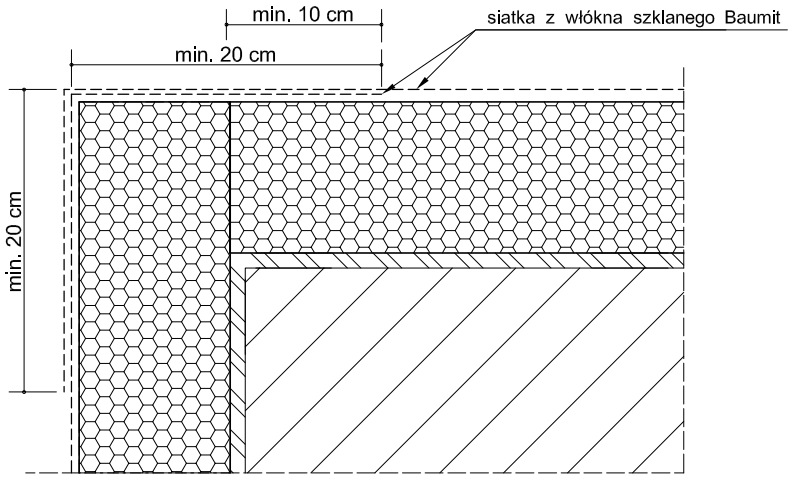

Przykład zbrojenia kantu profilem narożnikowym oraz siatką z włókna szklanego.

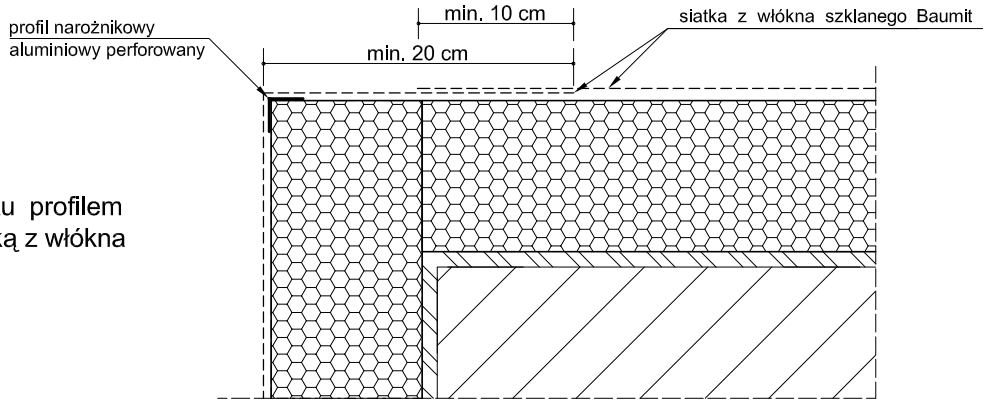


Przykład zbrojenia kantu narożnikowym profilem aluminiowy, z przyklejoną (bądź profilem PCW z wtopioną) siatką z włókna szklanego 10 x 15 cm oraz siatką.

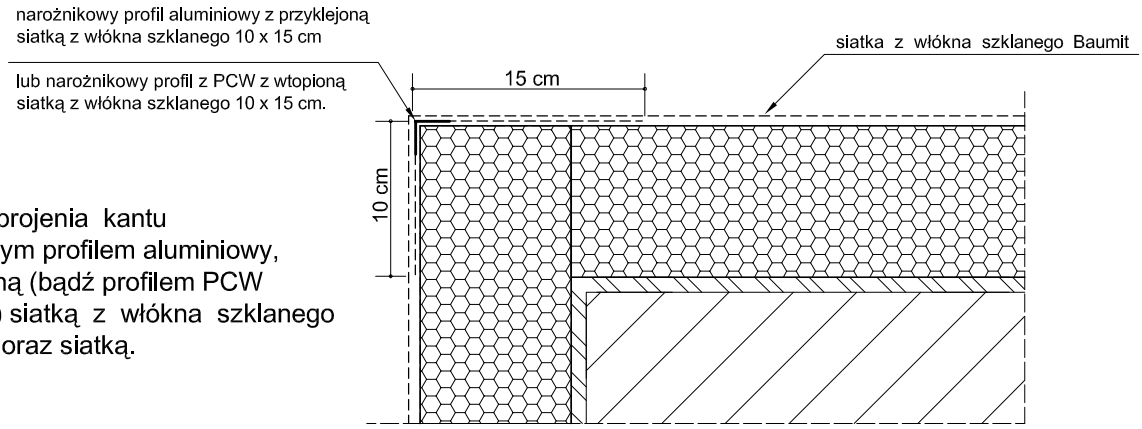

Do realizacji warstwy zbrojonej można przystąpić nie wcześniej niż po trzech dniach od przyklejenia płyt.
Należy ją wykonać w jednej operacji, rozpoczynając od góry ściany.
Najpierw należy nałożyć warstwę zaprawy klejącej na całą montażawą powierzchnię płyt w ilości około 2/3 przewidzianego zużycia, a następnie natychmiast wtopić w nią napiętą siatkę zbrojącą.
Siatka zbrojąca powinna być całkowicie zatopiona w zaprawie klejącej (powinna być niewidoczna).
Siatka zbrojąca nie może w żadnym przypadku leżeć bezpośrednio na płytach.
Pasy siatki zbrojącej powinny być przyklejane na zakład, szerokości ok. 10 cm.
Zakłady siatki zbrojącej nie powinny pokrywać się ze spoinami między płytami.
Na części parterowej oraz na cokołach (jeżeli są ocieplane) należy zastosować dwie warstwy siatki zbrojącej lub tzw. siatkę pancerną.

Inwestor:			
POWIAT GOSTYNIŃSKI 09-500 GOSTYNIN UL. DMOWSKIEGO 13			
Adres obiektu budowlanego:			
Zmiana sposobu użytkowania budynku magazynowego na archiwum wraz z remontem, przebudową, nadbudową, zmianą konstrukcji dachu i dociepleniem budynku na potrzeby Starostwa Gostynińskiego przy ul. Polnej w Gostyninie dz. nr ew. 3624/3, 3624/4			
Nazwa rysunku:		Skala:	Numer rysunku:
DOCIEPLENIE - ZBROJENIE NAROŻNIKÓW		SCHEMAT	30
Imię i nazwisko projektanta:	Specjalność i numer uprawnień:	Data:	Podpis:
mgr inż. Krzysztof Majtczak	LOD/0844/POOK/07	listopad 2010	
mgr inż. Witold Wiechno	LOD/0160/POOK/04	listopad 2010	

Połączenie systemu ociepleniowego z ościeżnicą, okno osadzone w płaszczyźnie muru - przekrój poziomy.

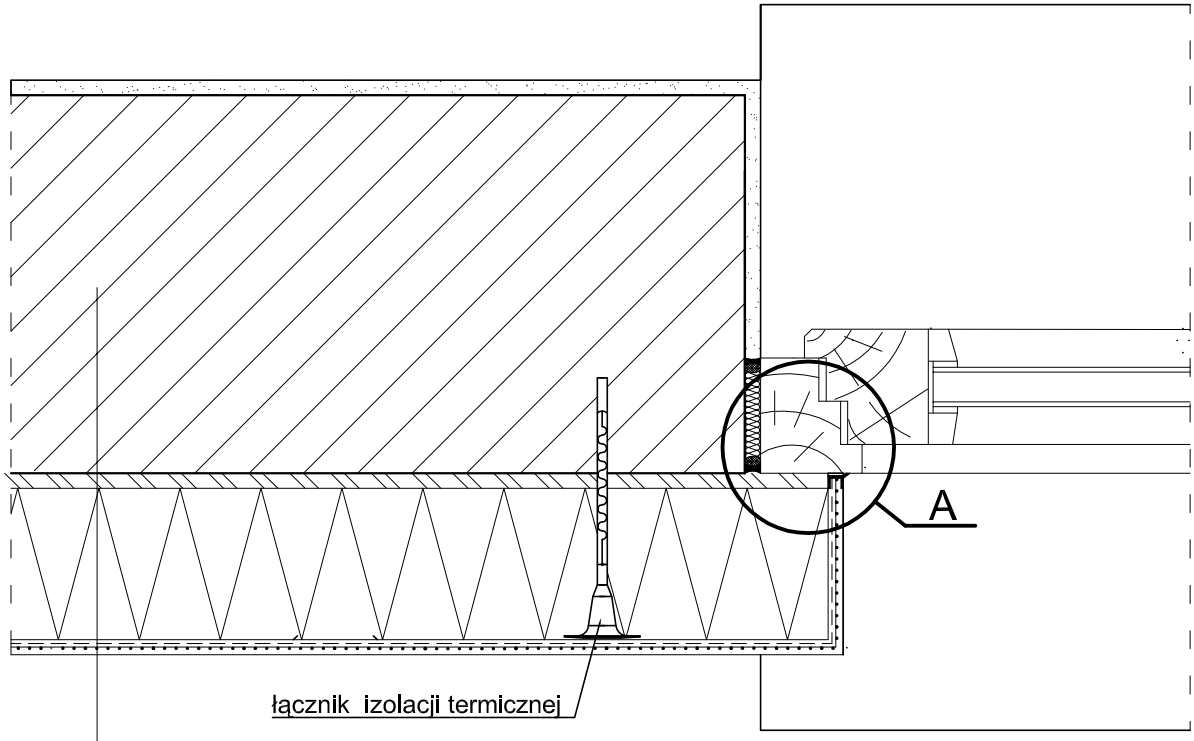

1. ściana zewnętrzna
2. warstwa zaprawy klejowo-szpachlowej
3. płyta termoizolacyjna ze styropianu FS 15
4. warstwa zbrojąca - zaprawa klejowo-szpachlowa
5. wyprawa z cienkowarstwowego tynku strukturalnego - wariantowo:


a) akrylowa:
- podkład tynkarski
- tynk akrylowy

b) mineralna:
- podkład tynkarski
- tynk mineralny
- farba silikonowa

c) silikatowa:
- podkład tynkarski
- tynk silikatowy


d) silikonowa:
- podkład tynkarski
- tynk silikonowy

Szczegół A

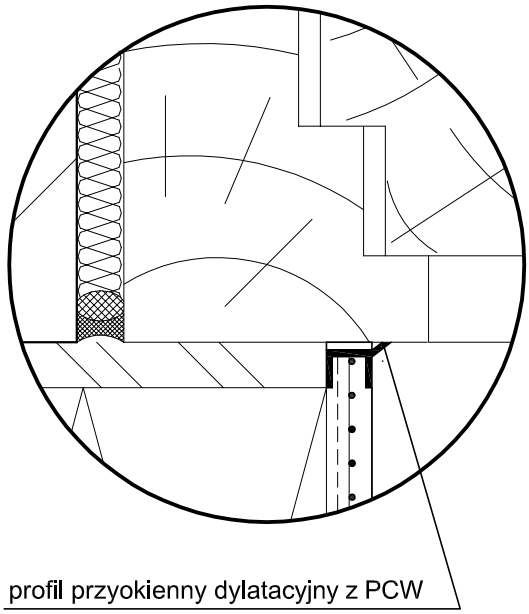

Inwestor: POWIAT GOSTYNIŃSKI 09-500 GOSTYNIN UL. DMOWSKIEGO 13			
Adres obiektu budowlanego: Zmiana sposobu użytkowania budynku magazynowego na archiwum wraz z remontem, przebudową, nadbudową, zmianą konstrukcji dachu i dociepleniem budynku na potrzeby Starostwa Gostynińskiego przy ul. Polnej w Gostyninie dz. nr ew. 3624/3, 3624/4			
Nazwa rysunku: POŁĄCZENIE SYSTEMU OCIEPLENIOWEGO Z OŚCIEŻNICĄ - PRZEKRÓJ POZIOMY		Skala: SCHEMAT	Numer rysunku: 31
Imię i nazwisko projektanta:	Specjalność i numer uprawnień:	Data:	Podpis:
mgr inż. Krzysztof Majtczak	LOD/0844/POOK/07	listopad 2010	
mgr inż. Witold Wiechno	LOD/0160/POOK/04	listopad 2010	

Połączenie systemu ociepleniowego
z ościeżnicą, okno osadzone poza płaszczyzną muru - przekrój poziomy.

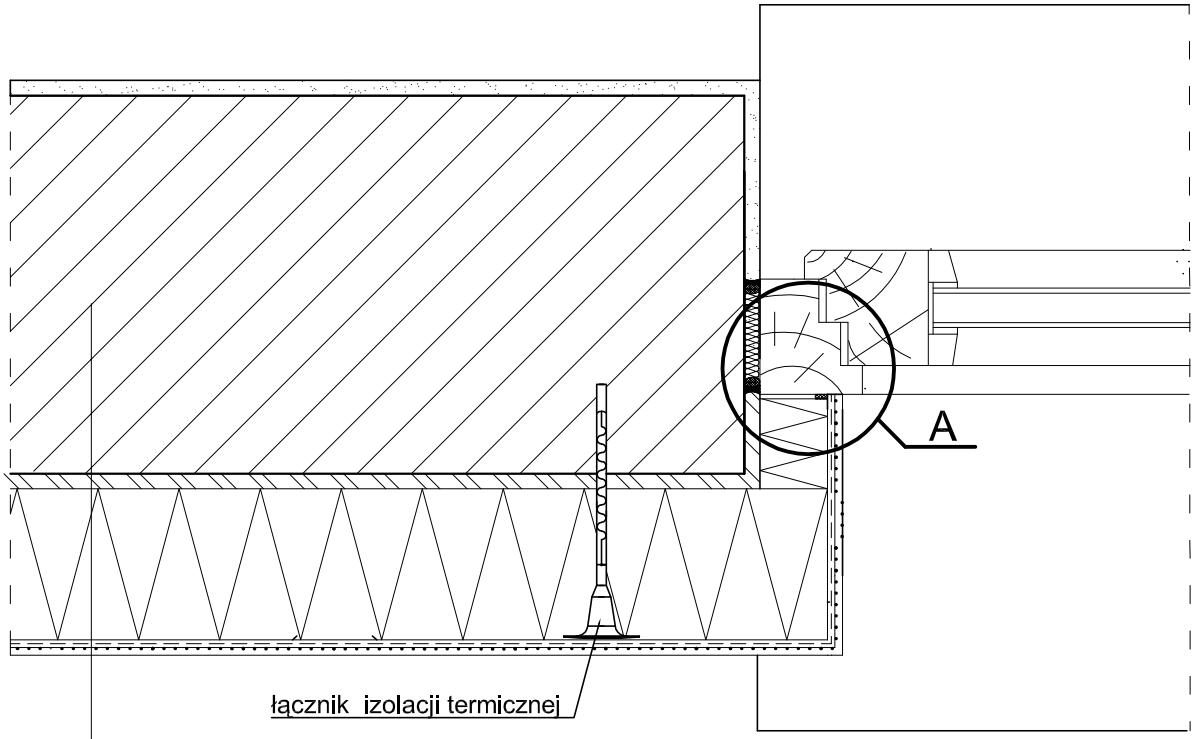

1. ściana zewnętrzna
2. warstwa zaprawy klejowo-szpachlowej
3. płyta termoizolacyjna ze styropianu FS 15
4. warstwa zbrojąca - zaprawa klejowo-szpachlowa
5. wyprawa z cienkowarstwowego tynku strukturalnego - wariantowo:


a) akrylowa:
- podkład tynkarski
- tynk akrylowy

b) mineralna:
- podkład tynkarski
- tynk mineralny
- farba silikonowa

c) silikatowa:
- podkład tynkarski
- tynk silikatowy


d) silikonowa:
- podkład tynkarski
- tynk silikonowy

Szczegół A

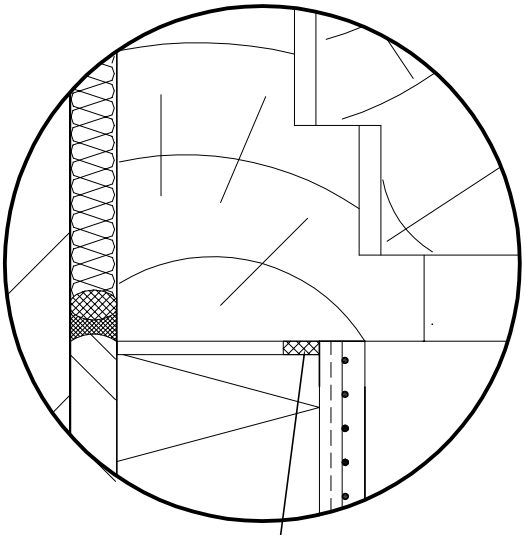

Inwestor: POWIAT GOSTYNIŃSKI 09-500 GOSTYNIN UL. DMOWSKIEGO 13			
Adres obiektu budowlanego: Zmiana sposobu użytkowania budynku magazynowego na archiwum wraz z remontem, przebudową, nadbudową, zmianą konstrukcji dachu i dociepleniem budynku na potrzeby Starostwa Gostynińskiego przy ul. Polnej w Gostyninie dz. nr ew. 3624/3, 3624/4			
Nazwa rysunku: POŁĄCZENIE SYSTEMU OCIEPLENIOWEGO Z OŚCIEŻNICĄ, OKNO OSADZONE POZA PŁASZCZYZNĄ MURU - PRZEKRÓJ POZIOMY		Skala: SCHEMAT	Numer rysunku: 32
Imię i nazwisko projektanta:	Specjalność i numer uprawnień:	Data:	Podpis:
mgr inż. Krzysztof Majtczak	LOD/0844/POOK/07	listopad 2010	
mgr inż. Witold Wiechno	LOD/0160/POOK/04	listopad 2010	

Połączenie systemu ociepleniowego
z parapetem aluminiowy lub PCW - przekrój poziomy.

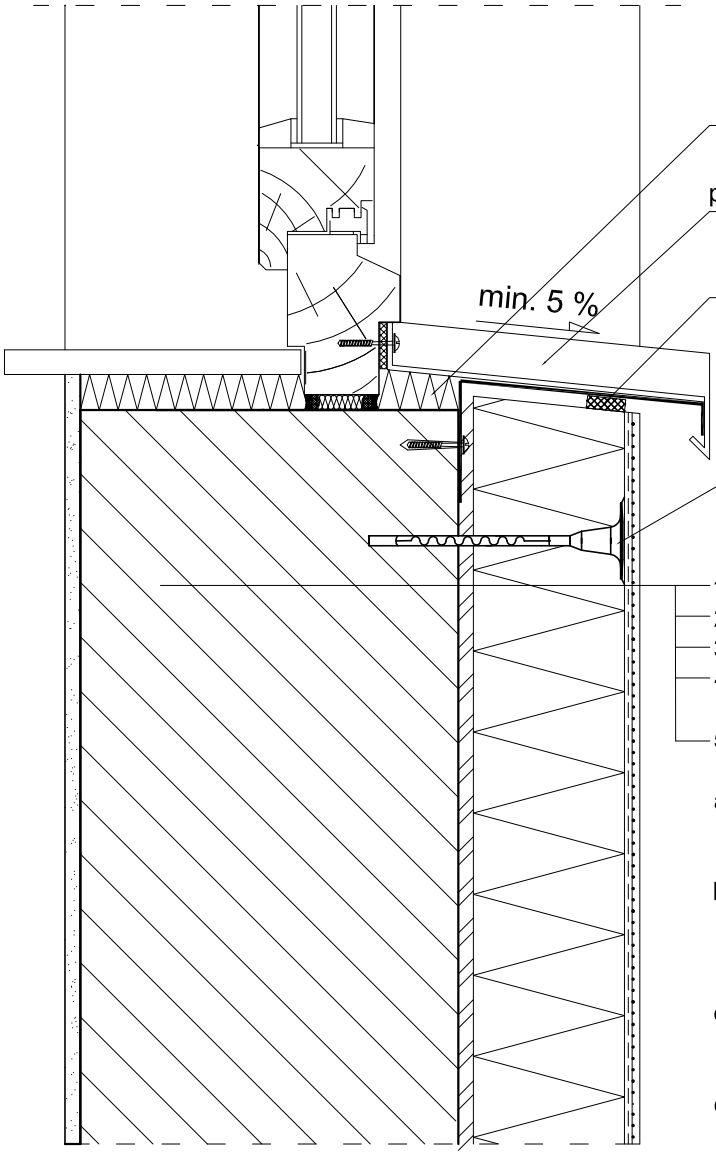

1. ściana zewnętrzna
2. warstwa zaprawy klejowo-szpachlowej
3. płyta termoizolacyjna ze styropianu FS 15
4. warstwa zbrojąca - zaprawa klejowo-szpachlowa z zatopioną siatką z włókna szklanego
5. wyprawa z cienkowarstwowego tynku strukturalnego - wariantowo:

a) akrylowa:
- podkład tynkarski
- tynk akrylowy


b) mineralna:
- podkład tynkarski
- tynk mineralny
- farba silikonowa

c) silikatowa:
- podkład tynkarski
- tynk silikatowy


d) silikonowa:
- podkład tynkarski
- tynk silikonowy

Inwestor: POWIAT GOSTYNIŃSKI 09-500 GOSTYNIN UL. DMOWSKIEGO 13			
Adres obiektu budowlanego: Zmiana sposobu użytkowania budynku magazynowego na archiwum wraz z remontem, przebudową, nadbudową, zmianą konstrukcji dachu i dociepleniem budynku na potrzeby Starostwa Gostynińskiego przy ul. Polnej w Gostyninie dz. nr ew. 3624/3, 3624/4			
Nazwa rysunku: POŁĄCZENIE SYSTEMU OCIEPLENIOWEGO Z PARAPETEM - PRZEKRÓJ POZIOMY		Skala: SCHEMAT	Numer rysunku: 33
Imię i nazwisko projektanta:	Specjalność i numer uprawnień:	Data:	Podpis:
mgr inż. Krzysztof Majtczak	LOD/0844/POOK/07	listopad 2010	
mgr inż. Witold Wiechno	LOD/0160/POOK/04	listopad 2010	

OGRODZENIE Z KLINKIERU Z BRAMĄ OD STRONY ULICY POLNEJ

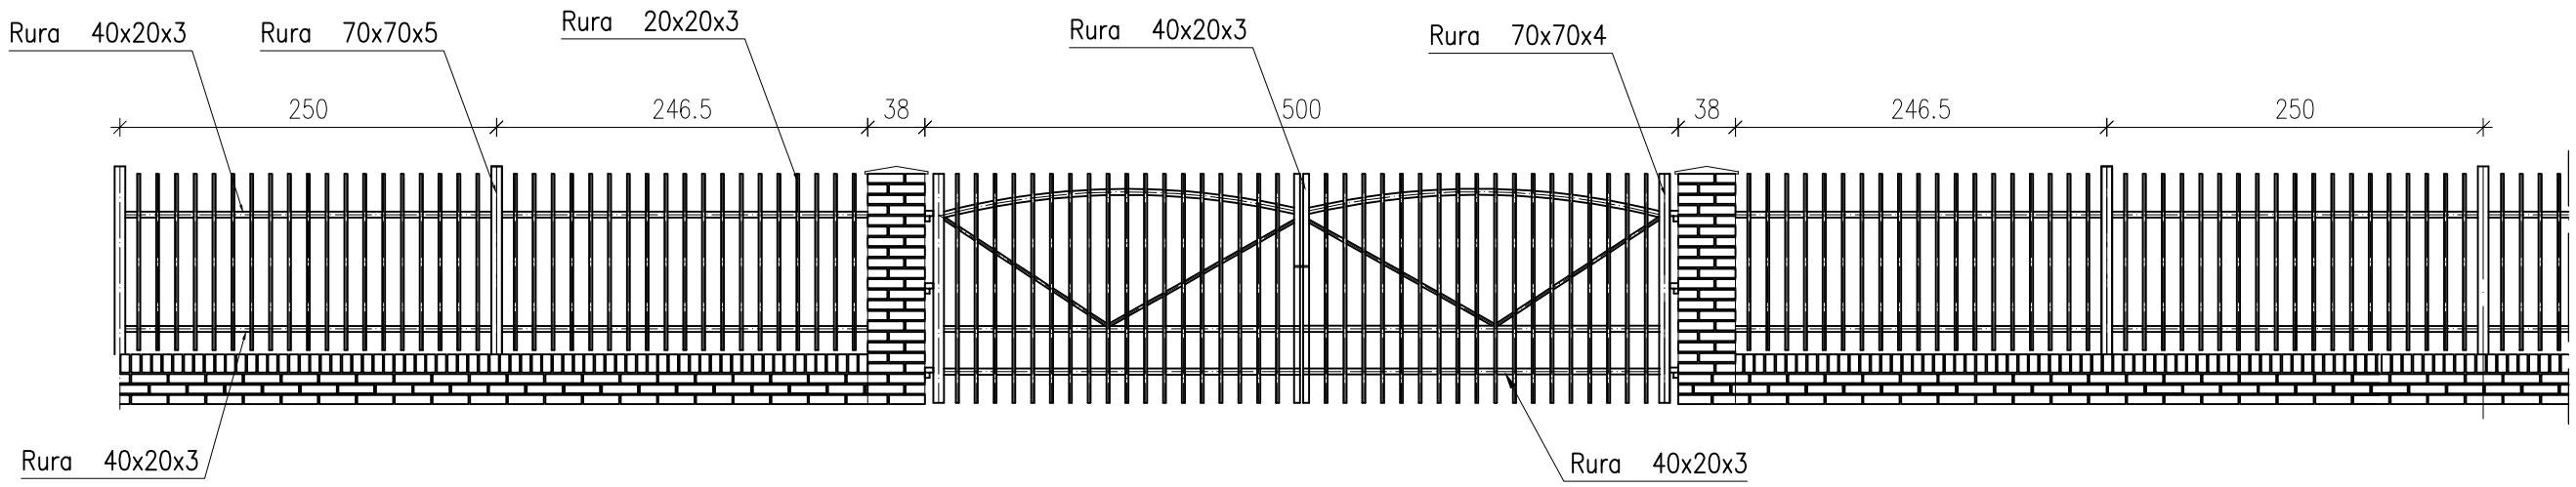


FURTKA PRZY BRAMIE

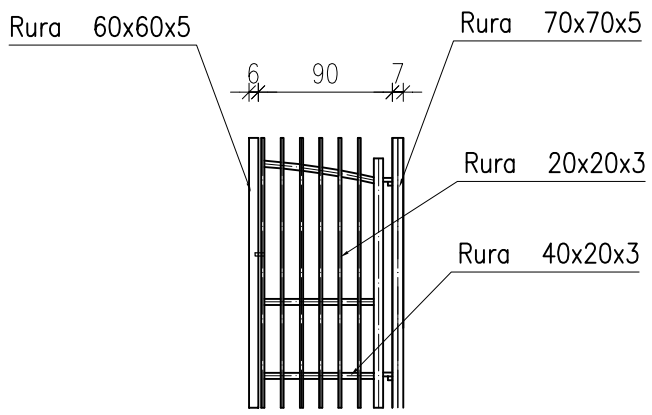


Inwestor: POWIAT GOSTYNIŃSKI 09-500 GOSTYNIN UL. DMOWSKIEGO 13			
Adres obiektu budowlanego: Zmiana sposobu użytkowania budynku magazynowego na archiwum wraz z remontem, przebudową, nadbudową, zmianą konstrukcji dachu i dociepleniem budynku na potrzeby Starostwa Gostynińskiego przy ul. Polnej w Gostyninie dz. nr ew. 3624/3, 3624/4			
Nazwa rysunku: OGRODZENIE Z KLINKIERU		*Skala:* 1:50	*Numer rysunku:* 34
Imię i nazwisko projektanta:	*Specjalność i numer uprawnień:*	*Data:*	*Podpis:*
mgr inż. Krzysztof Majtczak	LOD/0844/POOK/07	listopad 2010	
mgr inż. Witold Wiechno	LOD/0160/POOK/04	listopad 2010	

OGRODZENIE Z SIATKI

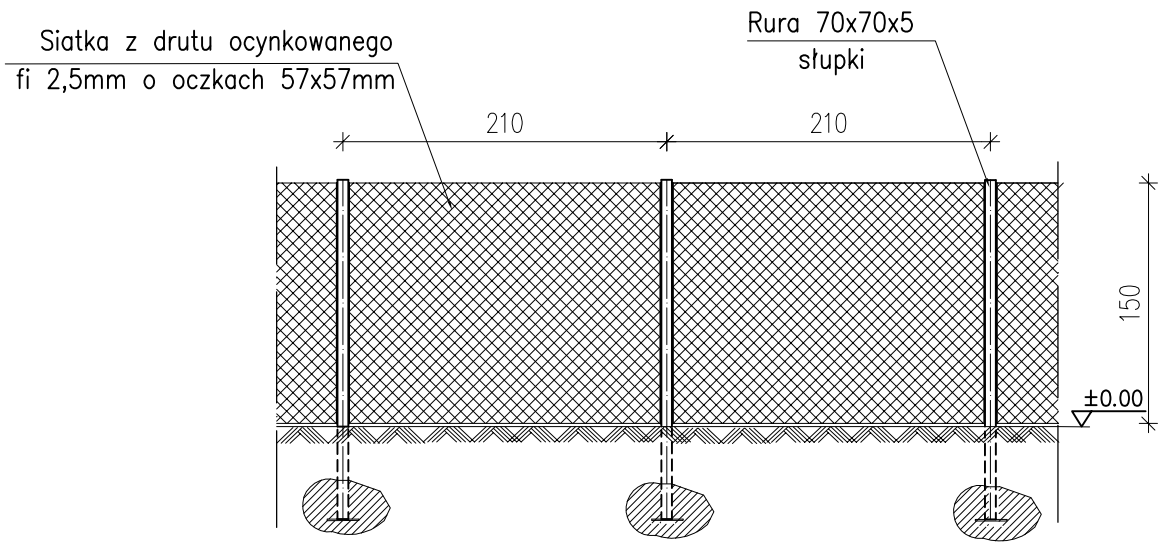


Wzmocnienie przy naroznikach

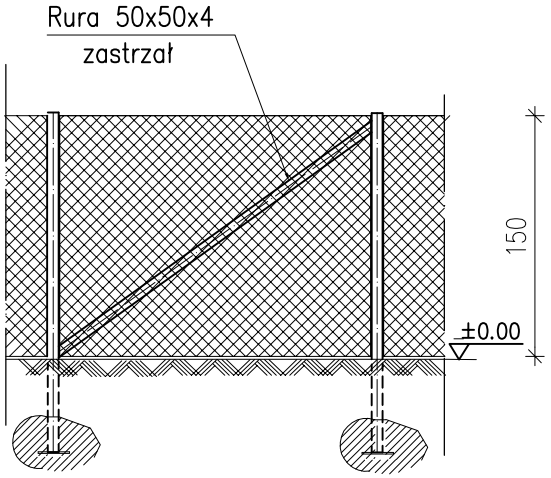

Inwestor:			
POWIAT GOSTYNIŃSKI 09-500 GOSTYNIN UL. DMOWSKIEGO 13			
Adres obiektu budowlanego:			
Zmiana sposobu użytkowania budynku magazynowego na archiwum wraz z remontem, przebudową, nadbudową, zmianą konstrukcji dachu i dociepleniem budynku na potrzeby Starostwa Gostynińskiego przy ul. Polnej w Gostyninie dz. nr ew. 3624/3, 3624/4			
Nazwa rysunku:		*Skala:*	*Numer rysunku:*
OGRODZENIE Z SIATKI		1:50	35
Imię i nazwisko projektanta:	*Specjalność i numer uprawnień:*	*Data:*	*Podpis:*
mgr inż. Krzysztof Majtczak	LOD/0844/POOK/07	listopad 2010	
mgr inż. Witold Wiechno	LOD/0160/POOK/04	listopad 2010	

CHODNIKI Z KOSTKI BETONOWEJ GR. 6cm
UKŁAD KONSTRUKCYJNY

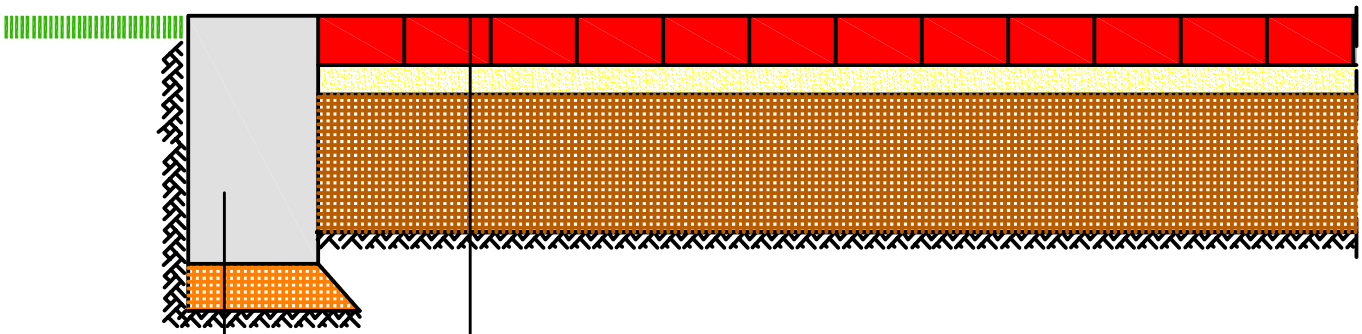

Kostka betonowa gr. 6cm

Podsypka cementowo-piaskowa gr. 4cm


Podsypka piaskowa gr. 20cm

Grunt rodzimy - G-1

obrzeże betonowe 8x30cm na
podsypce cem-piaskowej

Inwestor: POWIAT GOSTYNIŃSKI 09-500 GOSTYNIN UL. DMOWSKIEGO 13			
Adres obiektu budowlanego: Zmiana sposobu użytkowania budynku magazynowego na archiwum wraz z remontem, przebudową, nadbudową, zmianą konstrukcji dachu i dociepleniem budynku na potrzeby Starostwa Gostynińskiego przy ul. Polnej w Gostyninie dz. nr ew. 3624/3, 3624/4			
Nazwa rysunku: CHODNIKI Z KOSTKI BETONOWEJ GR. 6cm UKŁAD KONSTRUKCYJNY		Skala: SCHEMAT	Numer rysunku: 36
Imię i nazwisko projektanta:	Specjalność i numer uprawnień:	Data:	Podpis:
mgr inż. Krzysztof Majtczak	LOD/0844/POOK/07	listopad 2010	
mgr inż. Witold Wiechno	LOD/0160/POOK/04	listopad 2010	

WJAZD Z KOSTKI BETONOWEJ GR. 8cm
UKŁAD KONSTRUKCYJNY

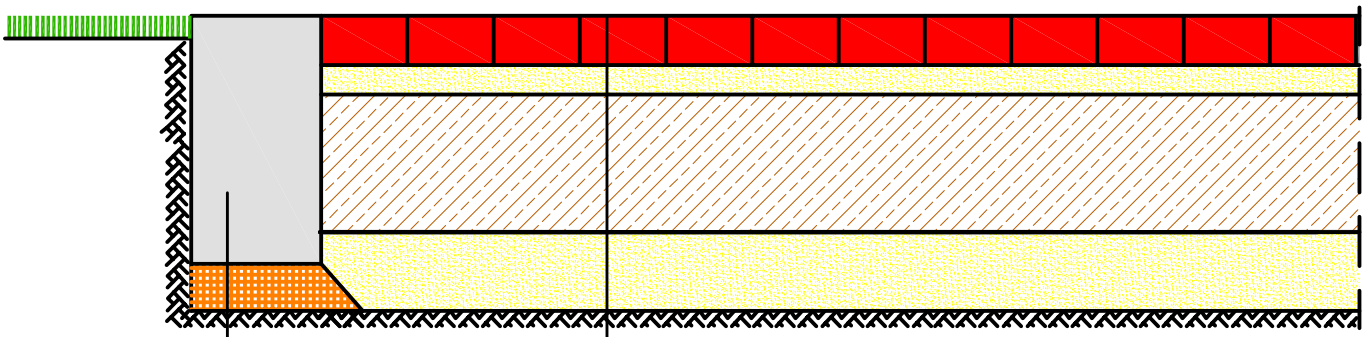

Kostka betonowa gr. 8cm

Podsypka cementowo-piaskowa gr. 3cm

Chudy Beton B6 do B9 gr. 18cm

Podsypka piaskowa gr. 15cm

Grunt rodzimy - G-1

krawężnik betonowy 15x30cm
na ławie betonowej

Inwestor: POWIAT GOSTYNIŃSKI 09-500 GOSTYNIN UL. DMOWSKIEGO 13			
Adres obiektu budowlanego: Zmiana sposobu użytkowania budynku magazynowego na archiwum wraz z remontem, przebudową, nadbudową, zmianą konstrukcji dachu i docieplenieniem budynku na potrzeby Starostwa Gostynińskiego przy ul. Polnej w Gostyninie dz. nr ew. 3624/3, 3624/4			
Nazwa rysunku: WJAZD Z KOSTKI BETONOWEJ GR. 8cm UKŁAD KONSTRUKCYUJNY		Skala: SCHEMAT	Numer rysunku: 37
Imię i nazwisko projektanta:	Specjalność i numer uprawnień:	Data:	Podpis:
mgr inż. Krzysztof Majtczak	LOD/0844/POOK/07	listopad 2010	
mgr inż. Witold Wiechno	LOD/0160/POOK/04	listopad 2010	