


PIŁKOCHWYT

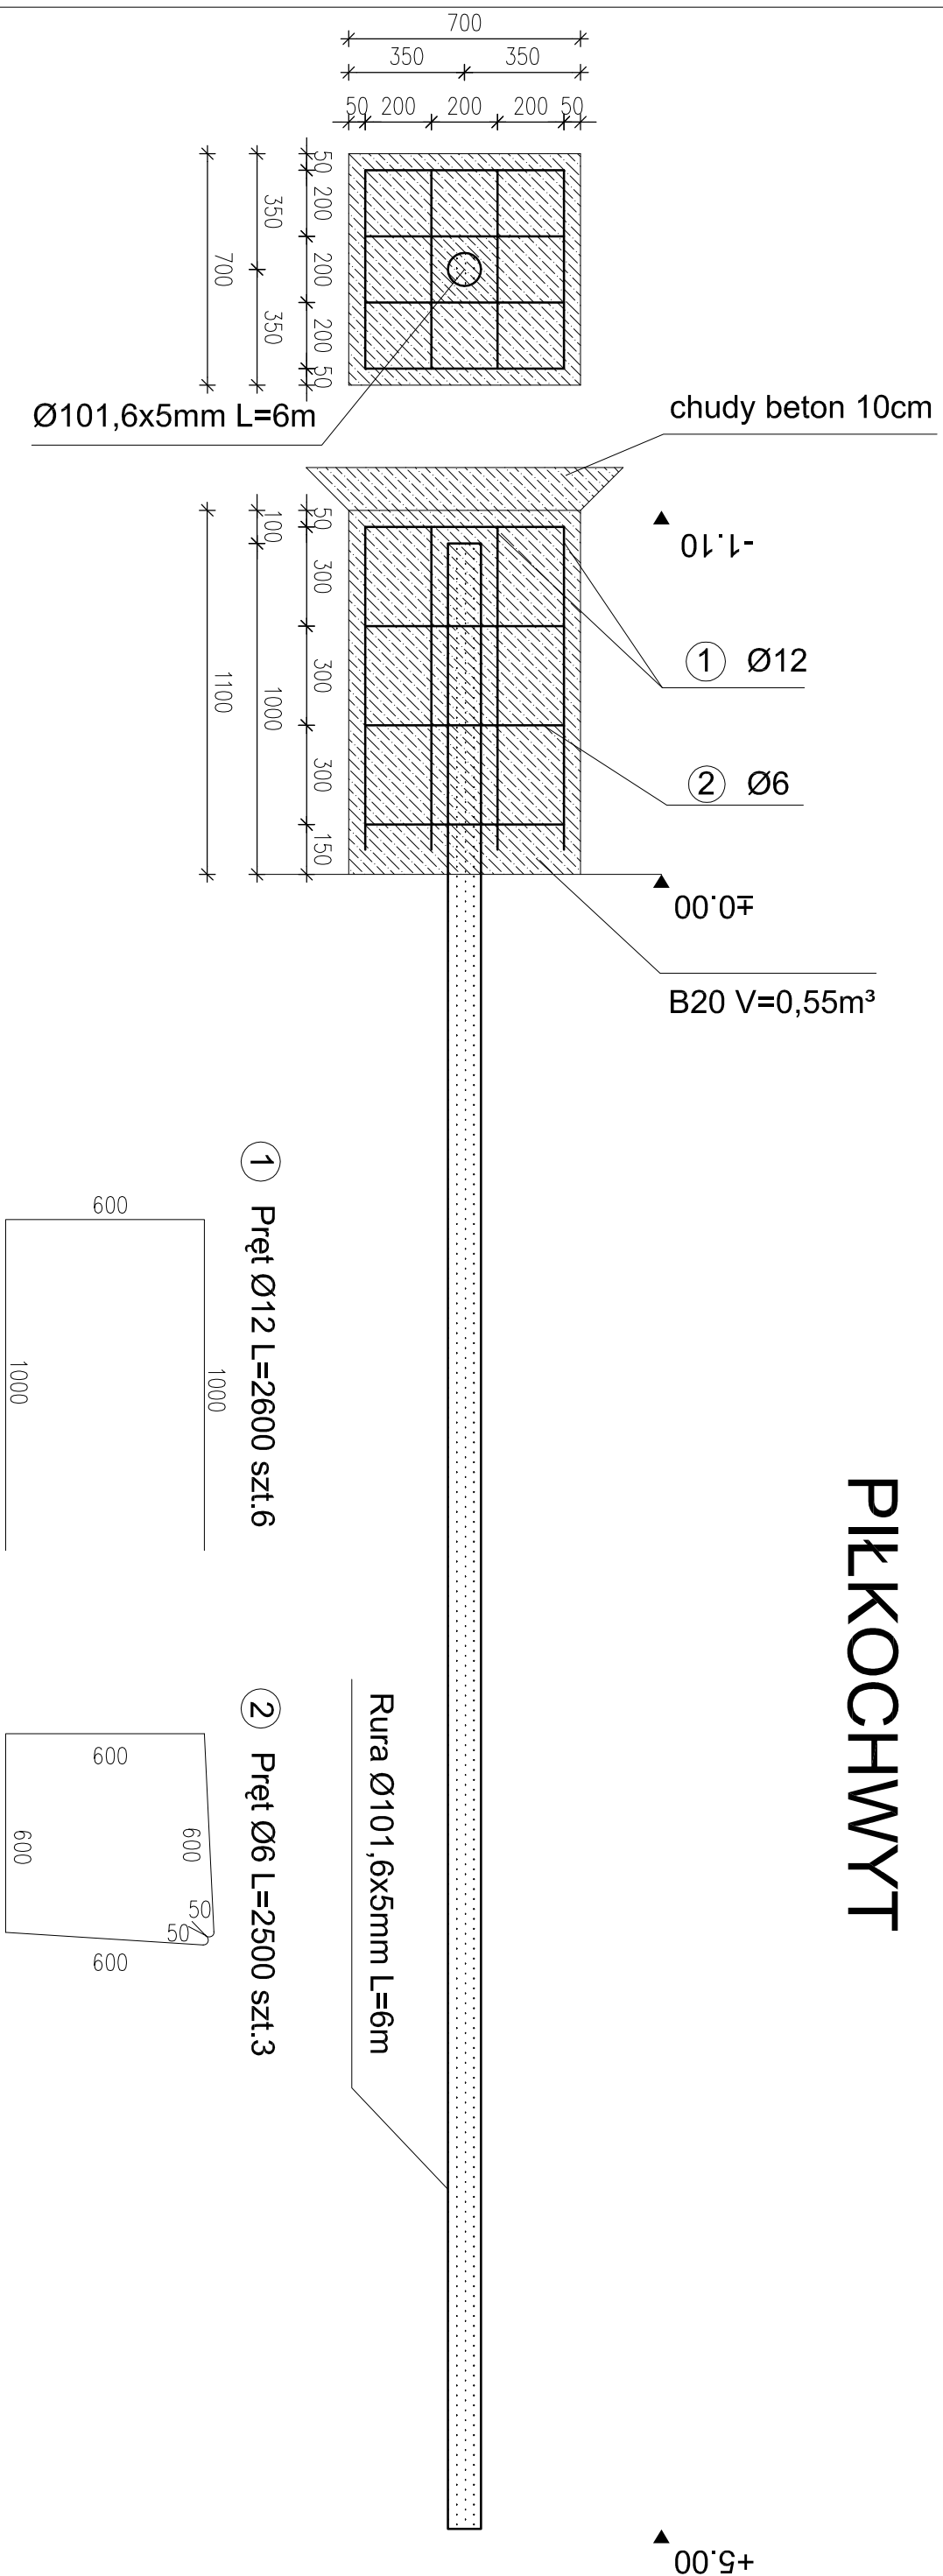

Nazwa i adres obiektu budowlanego:			
REMONT OGRODZENIA PRZY BUDYNKU			
LICEUM OGÓLNOKSZTAŁCĄCEGO IM. T. KOSCIUSZKI W GOSTYNNIE UL. 3MAJAJA 15 (DZ. NR 3161)			
Nazwa rysunku:		Skala:	Numer rysunku:
Piłkochwył		1:20	12
Imię i nazwisko projektanta:		Specjalność i numer uprawnień:	Data:
mgr inż. Radosław Janiak		LOD/0810/ POOK/07	06.2010
		Podpis:	