



Projektowany przekrój I - I
km 0+000 - 1+304

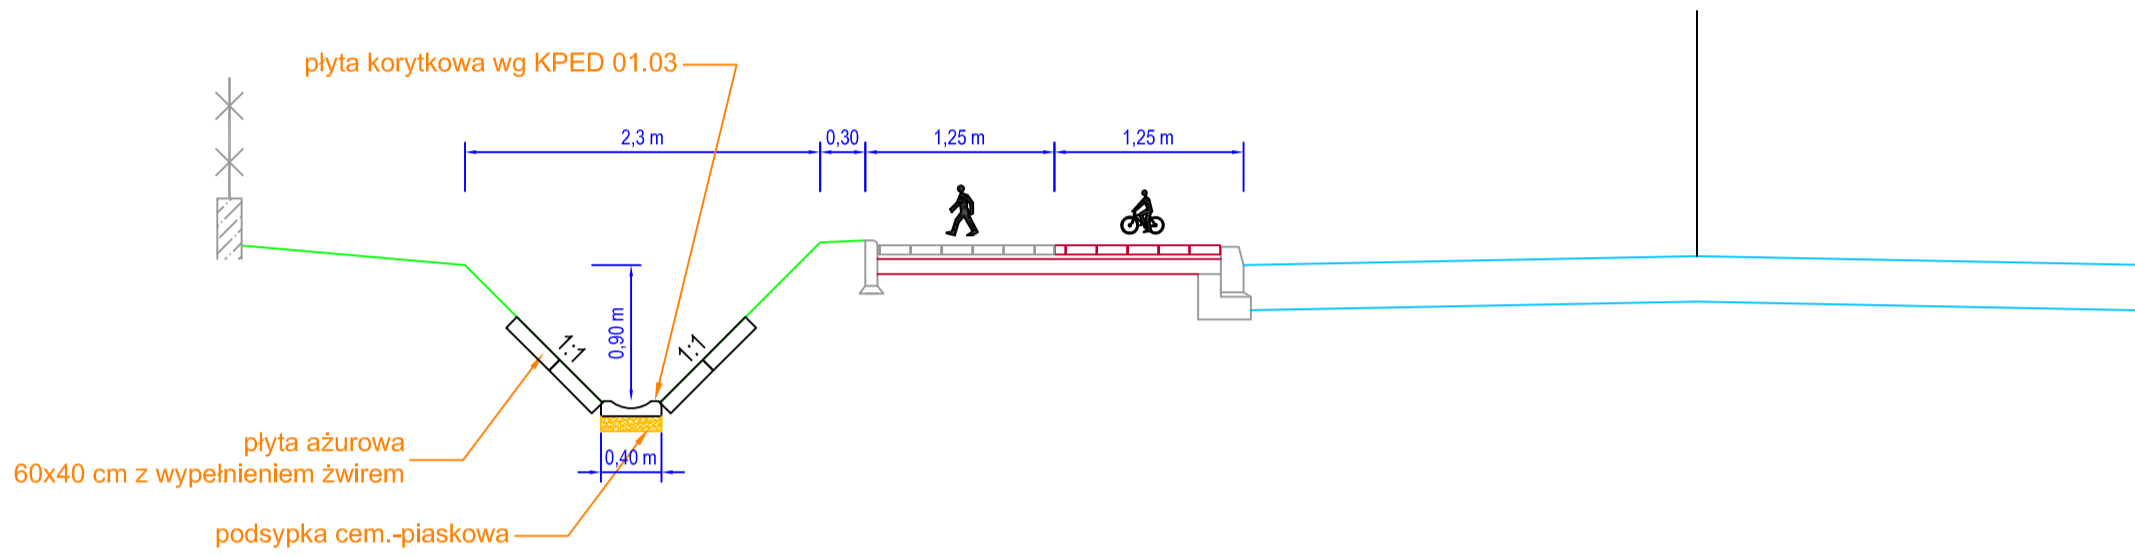


Projektowany przekrój II - II
km 0+000 - 1+304
(ze studzienką ACO)

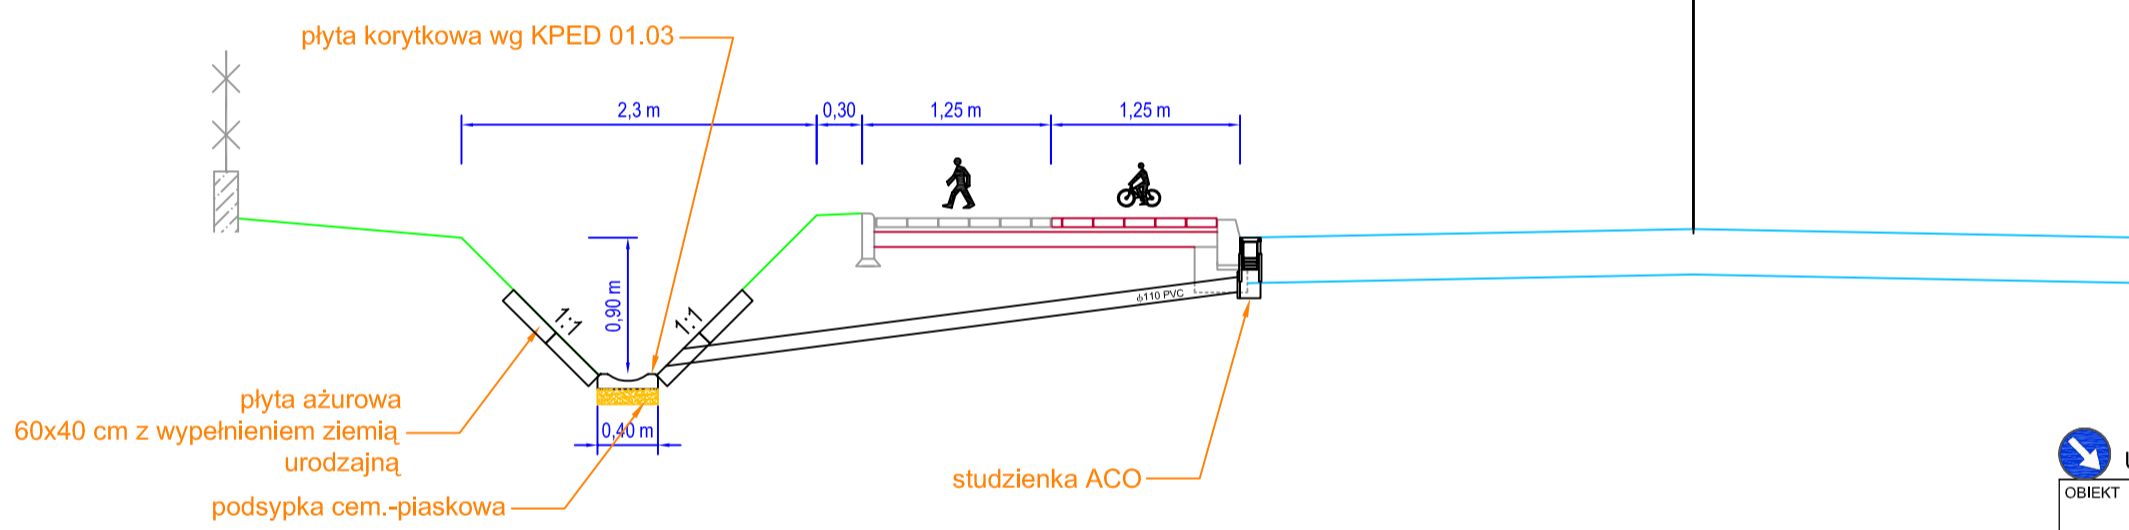

Usługi Projektowe SC F. Rytwiński, L. Rytwińska-Nowak				
OBIEKT	Budowa chodnika przy ul. Czapskiego w Gostyninie			NR UMOWY
ZAMAWIAJĄCY	ZDP Gostynin			BRANŻA drog.
NAZWA RYSUNKU	Przekroje normalne			SKALA 1:1000
OPRACOWAŁ	NAZWISKO	NR UPR.	SPECJALNOŚĆ	DATA
PROJEKTOWAŁ	Krzysztof Rytwiński		drogi	06.2008
SPRAWDZIŁ	mgr inż. Zenobia Skutnik	46/91	drogi	NR RYS. 3.0

zjazd indywidualny

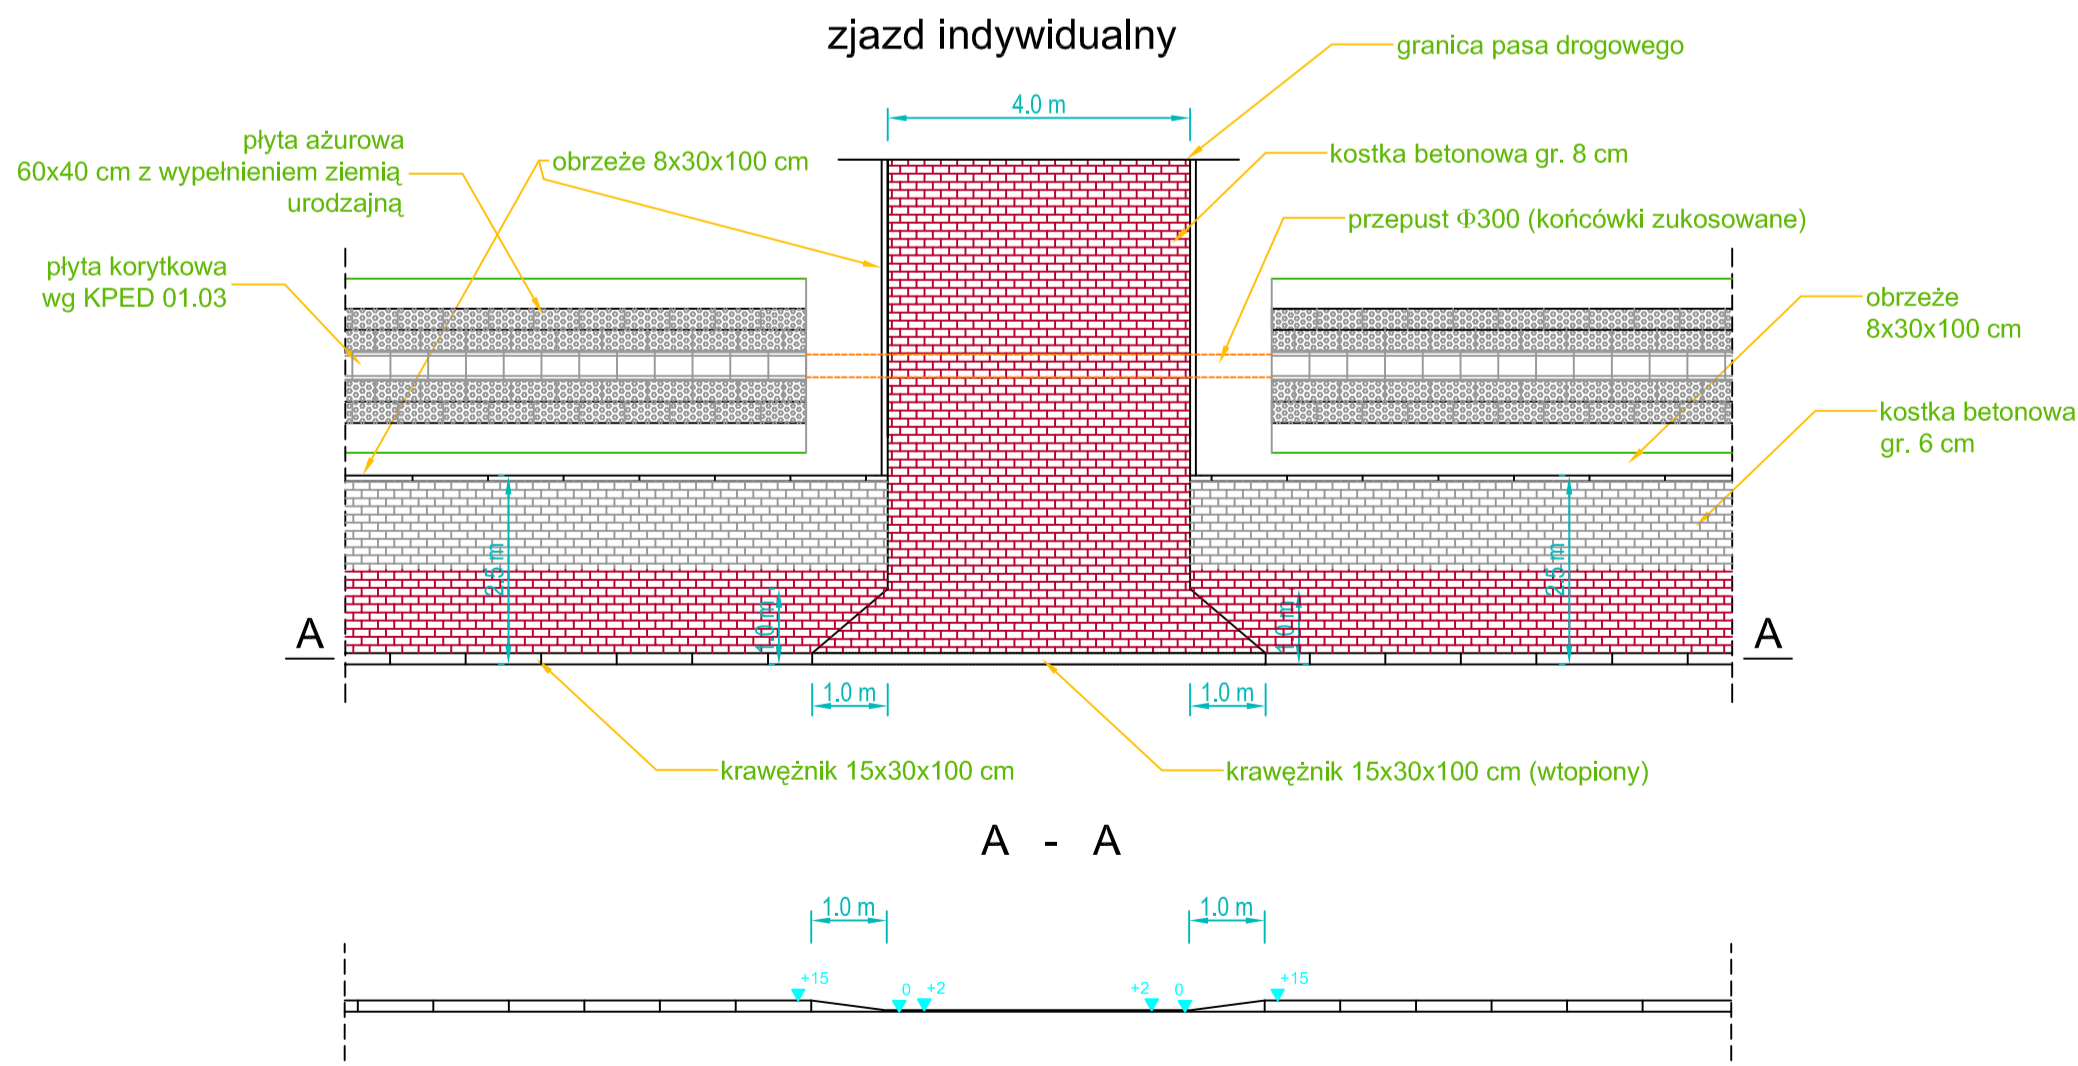

Usługi Projektowe SC F. Rytwiński, L. Rytwińska-Nowak				
OBIEKT	Budowa chodnika przy ul. Czapskiego w Gostyninie			NR UMOWY
ZAMAWIAJĄCY	ZDP Gostynin			BRANŻA drog.
NAZWA RYSUNKU	Zjazd indywidualny			SKALA 1:1000
OPRACOWAŁ	NAZWISKO	NR UPR.	SPECJALNOŚĆ	DATA
PROJEKTOWAŁ	Krzysztof Rytwiński		drogi	06.2008
SPRAWDZIŁ	mgr inż. Zenobia Skutnik	46/91	drogi	NR RYS. 3.1