


RZUT PRZYZIEMI skala 1:100

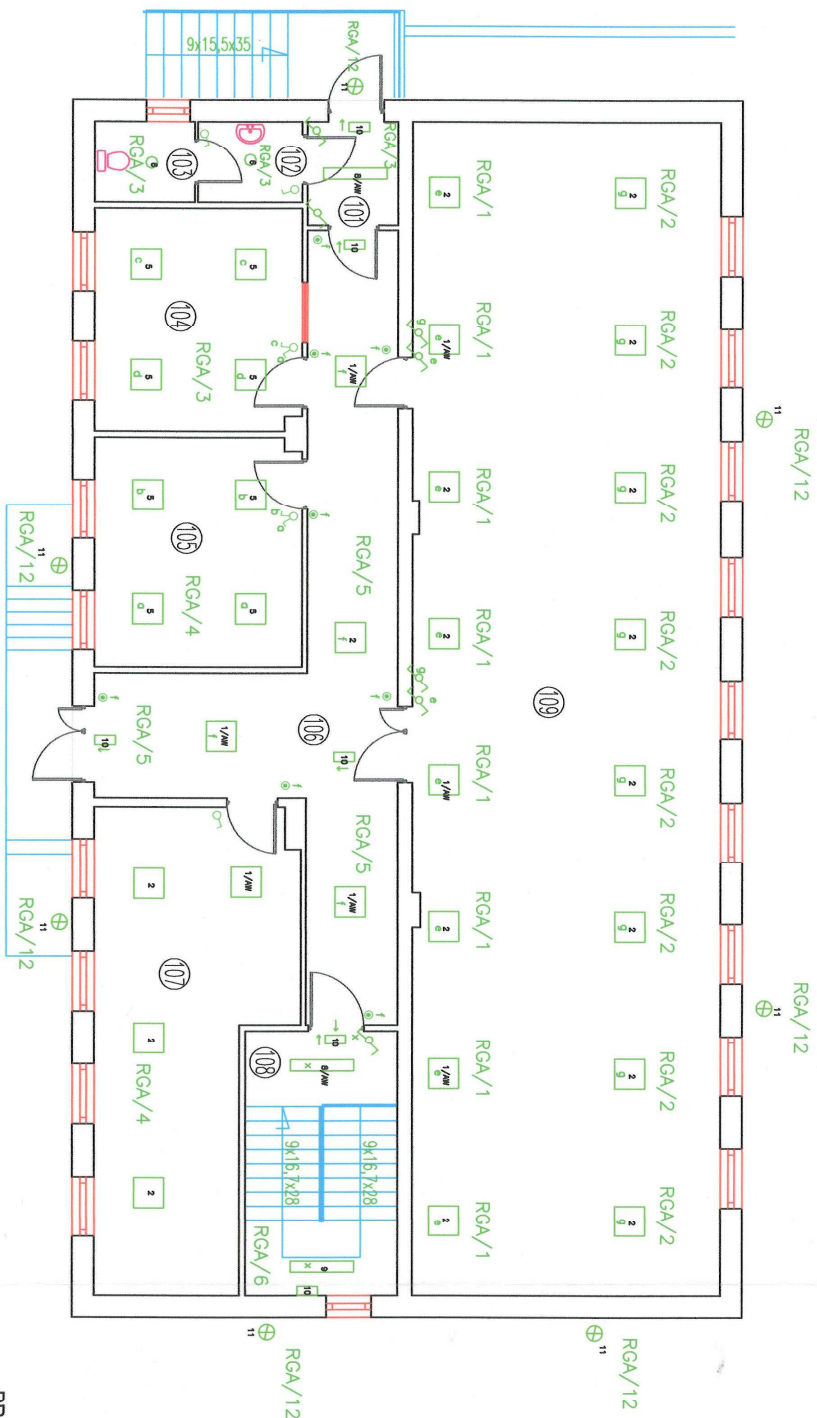

- LUG
- 1/AW 7 * LUGClassic n/t PLX IP20 4x18 EVG AW
 - 2 17 * LUGClassic n/t PLX IP20 4x18 EVG
 - 5 8 * LUGClassic n/t PAR 4x18 EVG
 - 6 2 * LUGStor n/t Basic 2x26 EVG
 - 7 2 * RoyLux 2x36 EVG
 - 8/AW 2 * RoyLux Opal 2x36 EVG AW
 - 9 1 * RoyLux Opal 2x36 EVG
 - 10 6 * Jupiter
 - 11 7 * BASE 36W

RGA/6 – numer obwodu w rozdzielnii RGA

PROJEKT BUDOWLANY

STAROSTWO POWIATOWE W GOSTYNINIE
09-500 GOSTYNIN UL. DMOWSKIEGO 13

Zmiana sposobu użytkowania budynku magazynowego Starostwa Powiatowego w Gostyninie na archiwum wraz z remontem, przebudową, nadbudową, zmianą konstrukcji dachu i termomodernizacją na działce nr ew. 3624/3 przy ul. Polnej w Gostyninie

ZESTAWIENIE POMIESZCZEŃ PRZYZIEMIE		
Numer	Opis	Powierzchnia
101	WIATROSLAP	GRES
102	PRZEDSIONEK WC	GRES
103	WC	GRES
104	POM. ARCHIWISTY	GRES
105	POM. PRACY	GRES
106	KORYTARZ	GRES
107	ARCHIWUM	GRES
108	KŁATKA SCHODOWA	GRES
109	ARCHIWUM	GRES
SUMA ŁĄCZNA (m2)		263,50

Inwestor:			
STAROSTWO POWIATOWE W GOSTYNINIE			
09-500 GOSTYNIN UL. DMOWSKIEGO 13			
Adres obiektu budowlanego:			
Zmiana sposobu użytkowania budynku magazynowego Starostwa Powiatowego w Gostyninie na archiwum wraz z remontem, przebudową, nadbudową, zmianą konstrukcji dachu i termomodernizacją na działce nr ew. 3624/3 przy ul. Polnej w Gostyninie			
Nazwa zadania:			
Pian instalacji oświetleniowej - parter			
Imię / nazwisko projektanta:		Skala:	1:100
mgr inż. Dariusz Kubiak		Imię / nazwisko wykonawcy:	1
mgr inż. Dariusz Kubiak		Skala:	1:100
tech. elektryk Grzegorz Leszczyński		Imię / nazwisko wykonawcy:	1
mgr inż. Cezary Kowalewski		Skala:	1:100
22/83		Imię / nazwisko wykonawcy:	1
12-2010		Imię / nazwisko wykonawcy:	1