


# RZUT PRZYZIEMI skala 1:100

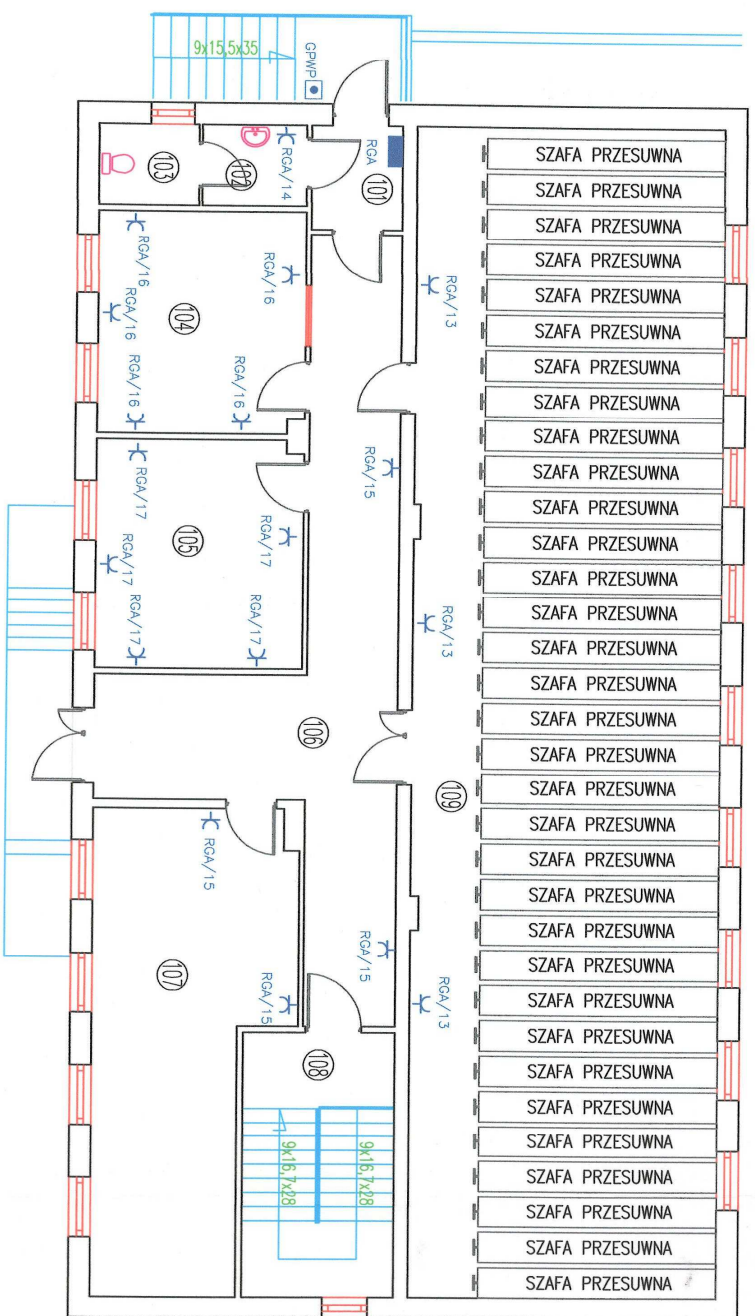

ZESTAWIENIE POMIESZCZEŃ PRZYZIEMI		
Numer	Opis	Posadzka
101	WATROLAP	GRES
102	PRZEDSIÓNEK WC	GRES
103	WC	GRES
104	POM. ARCHIWISTY	GRES
105	POM. PRACY	GRES
106	KORYTARZ	GRES
107	ARCHIWUM	GRES
108	KŁATKA SCHODOWA	GRES
109	ARCHIWUM	GRES
SUMA ŁĄCZNA (m2)		263,30

GMPW – Główny przeciwpożarowy wyłącznik prądu  
RGA/17 – numer obwodu w rozdzielni RGA

## PROJEKT BUDOWLANY

<p><b>STAROSTWO POWIATOWE W GOSTYNINIE</b>  09-500 GOSTYNIN UL. DŁOWSKIEGO 13</p>			
<p>Zmiana sposobu użytkowania budynku magazynowego Starostwa Powiatowego w Gostyninie na archiwum wraz z remontem, przebudową, nadbudową, zrianą konstrukcji dachu i termomodernizacją na działce nr ew. 3624/3 przy ul. Polnej w Gostyninie</p>			
Nazwa zadania:	Stadium:	Numer projektu:	
Plan instalacji gniazd wtyczkowych - parter	1:100	3	
Imię i nazwisko projektanta:	Stwierdzone:	Data:	
mgr inż. Dariusz Kubiak	9/94	12-2010	
tech. elektryk Grzegorz Leszczyński	69/94/VK	12-2010	
Imię i nazwisko sprawdzającego:	Stwierdzone:	Data:	
mgr inż. Cezary Kowalewski	22/83	12-2010	