


# RZUT PRZYZIEMIA skala 1:100

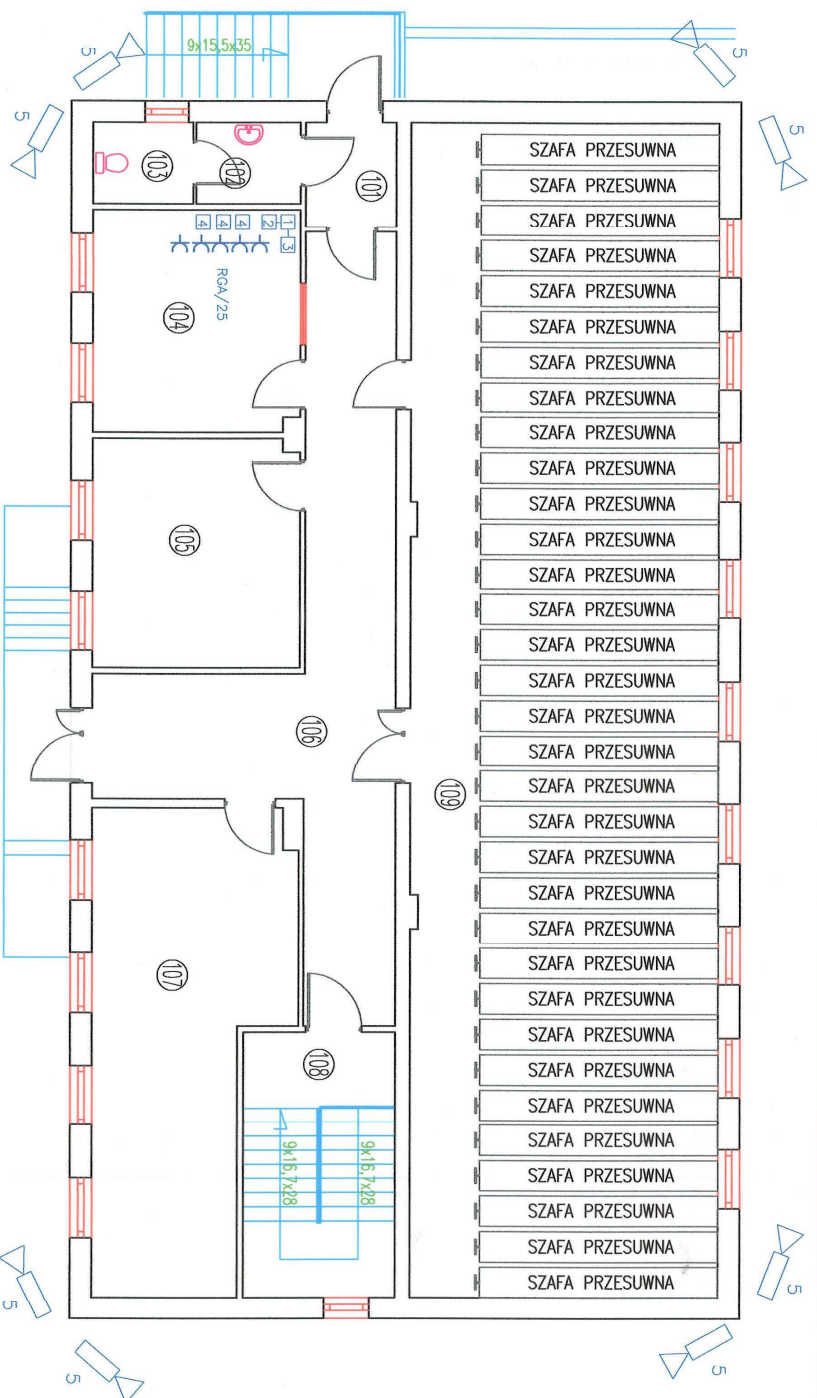

ZESTAWIENIE POMIESZCZEŃ PRZYZIEMIE		
Numer Opis	Posadzka	Powierzchnia
101 WIAȚROLAP	GRES	3,68
102 PRZEDSIÖNEK WC	GRES	3,30
103 WC	GRES	3,16
104 POM. ARCHIWISTY	GRES	17,98
105 POM. PRACY	GRES	18,48
106 KORYTARZ	GRES	38,61
107 ARCHIWUM	GRES	32,67
108 KLATKA SCHODOWA	GRES	4,44
109 ARCHIWUM	GRES	141,18
SUMA ŁĄCZNA (m <sup>2</sup> )		263,50

- 1 - Relektorator 8xH264, VGA, twrdy dysk HDD 1TB
- 2 - Monitor LCD 20" DELL
- 3 - UPS 520 ETA
- 4 - Zasilacz buforowy AWZ 300 z akumulatorem 7Ah
- 5 - kornero kolorowa 650 TVL 12V obiektyw 2,8-12mm
- 6 - obudowa zewntrzn 12V/5H 113CE/12

## PROJEKT BUDOWLANY

INWESTOR

STAROSTWO POWIATOWE W GOSTYŃNIE  
09-500 GOSTYŃNIN UL. DŃMOWSKIEGO 13

Zmiana sposobu uŹytkowania budynku magazynowego Starostwa Powiatowego w Gostyninie na archiwum wraz z remontem, przebudow, nadbudow, zmian konstrukcji dachu i termomodernizacj na dziale nr ew. 3624/3 przy ul. Polnej w Gostyninie

przy ul. Polnej w Gostyninie

Nazwa wyŹnitu:	Skala:	Numer rysunku:
Plan instalacji monitoringu zewntrznego	1:100	6
Imię / nazwisko projektanta:	Data:	Podpis:
mgr inŹ. Dariusz Kubiak	9/94	12-2010
tech. elektryk Grzegorz Leszczyński	69/94/WŁ	12-2010
Imię / nazwisko sprawdzającego:	Stwierdzenie / numer uprawniajcy:	Data:
mgr inŹ. Cezary Kowalewski	22/83	12-2010