


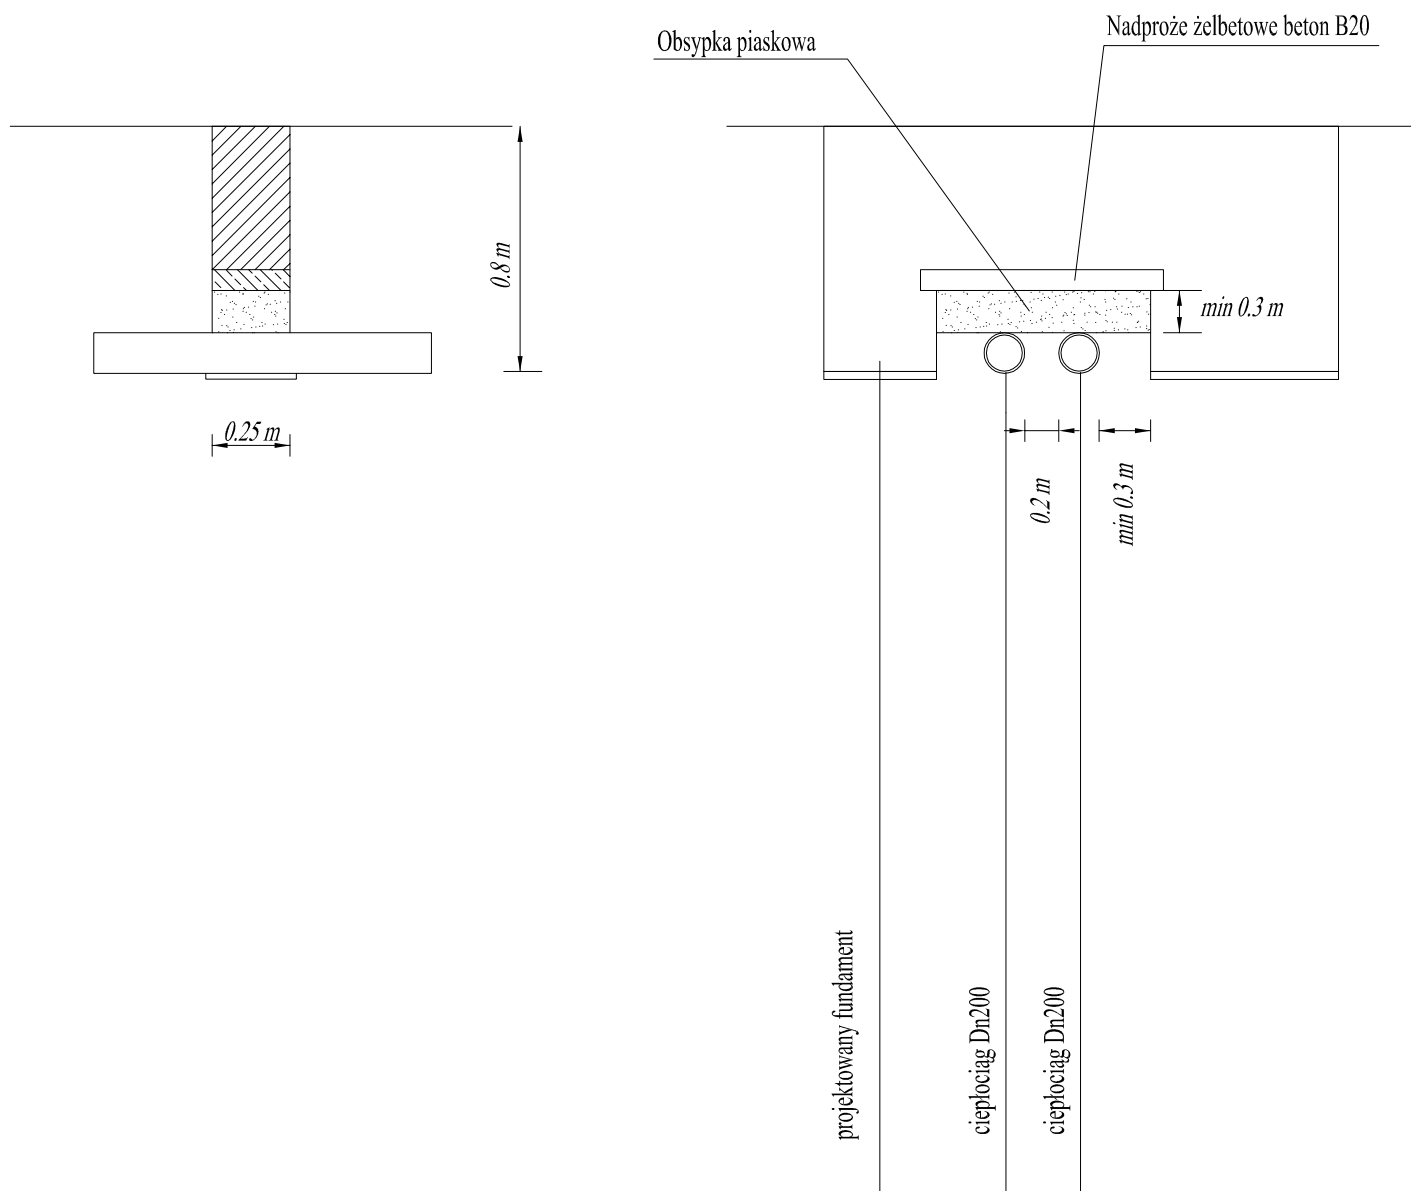

Uwaga:

Roboty w pobliżu ciepłociągu prowadzić ręcznie i pod nadzorem odpowiednich służb.

Nazwa i adres obiektu budowlanego:			
REMONT OGRODZENIA PRZY BUDYNKU LICEUM OGÓLNOKSZTAŁCĄCEGO IM. T. KOSCIUSZKI W GOSTYNINIE UL. 3MAJA 15 (DZ. NR 3161)			
Nazwa rysunku:		Skala:	Numer rysunku:
Skrzyżowanie fundamentu z ciepłociągiem		schemat	18
Imię i nazwisko projektanta:	Specjalność i numer uprawnień:	Data:	Podpis:
mgr inż. Radosław Janiak	LOD/0810/ POOK/07	06.2010	