


Tymczasowa spinka po zdemontowaniu urządzeń

Odzielacze ciśnieniowe Ø 1000 - 2 szt.

Tymczasowa spinka po zdemontowaniu urządzeń

Hydrofony V = 1,5m3, i 2,0m3

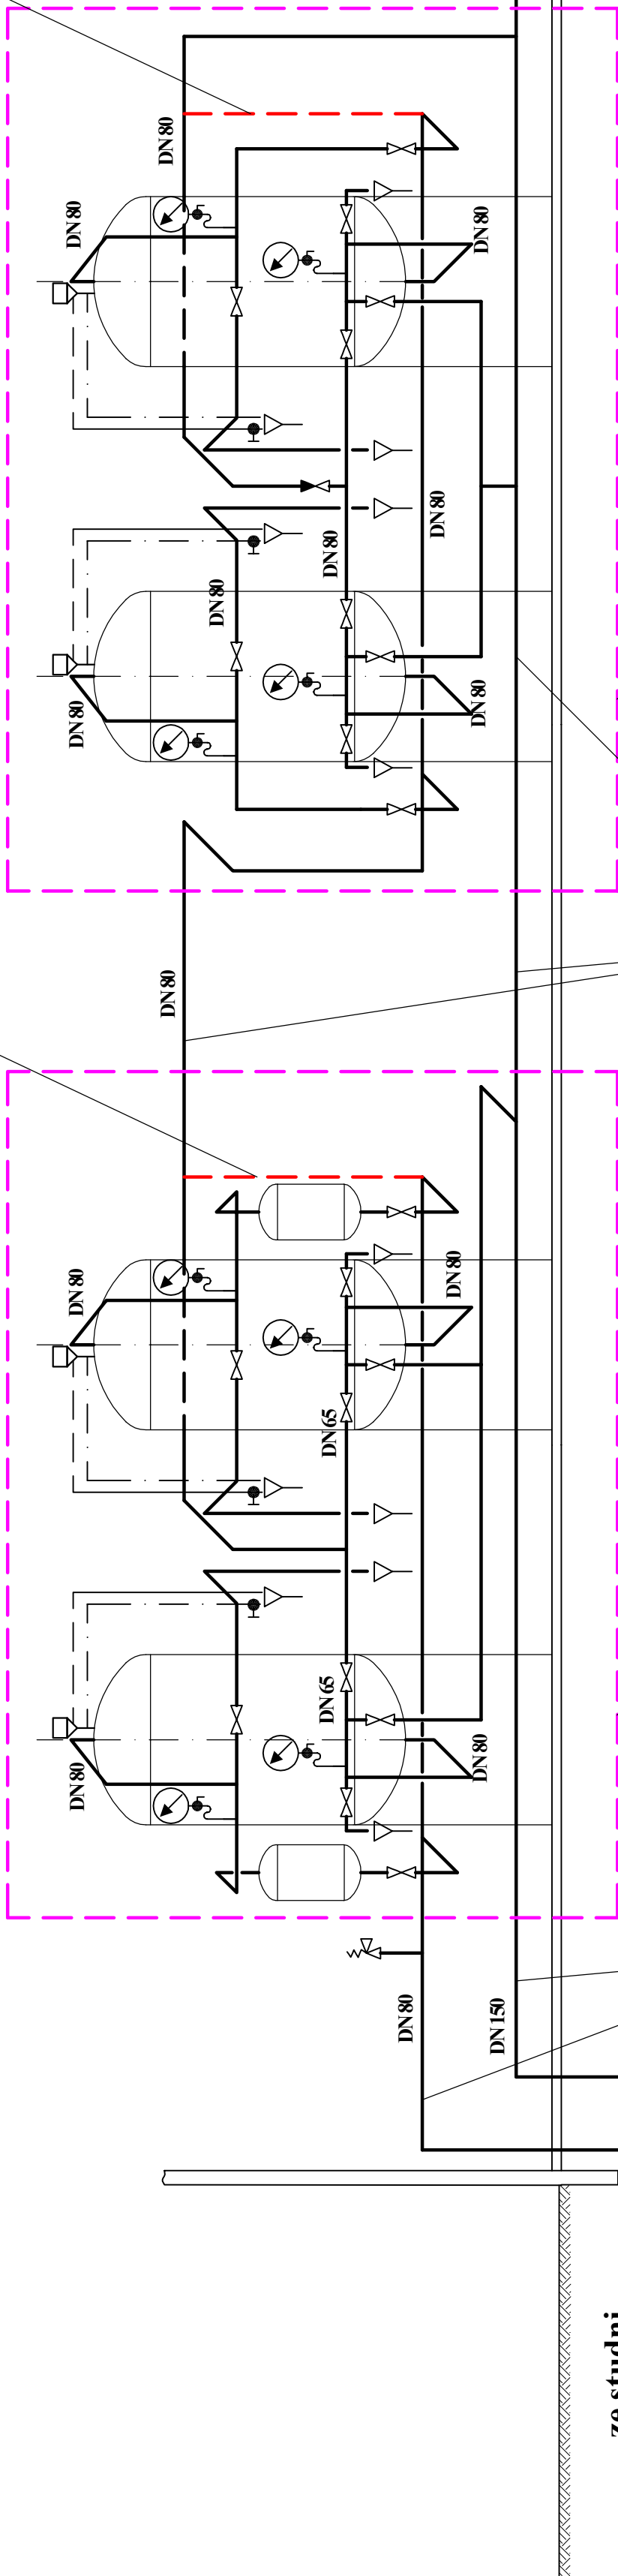

ze studni

do sieci wodoc.

Rurociąg - bez zmian

Zakres objęty remontem - I etap

Rurociąg - bez zmian

Zakres objęty remontem - II etap

Rurociąg - bez zmian

Nazwa i adres obiektu budowlanego: <b>Remont Stacji Uzdatniania Wody przy PDPS Czarnowie gm. Pacyna, dz. nr ew. 149/1</b>	
Nazwa rysunku:	Numer rysunku:
Schemat technologiczny SUW	schemat
Imię i nazwisko projektanta: <b>Remigiusz Włczak</b>	Specjalność / numer uprawnień: 39/79
Imię i nazwisko wykonawcy: <b>mnr inż. Maciej Dziurawski</b>	Data: 12.2013r.
	Podpis:
	LOD/1487/
	40 00102