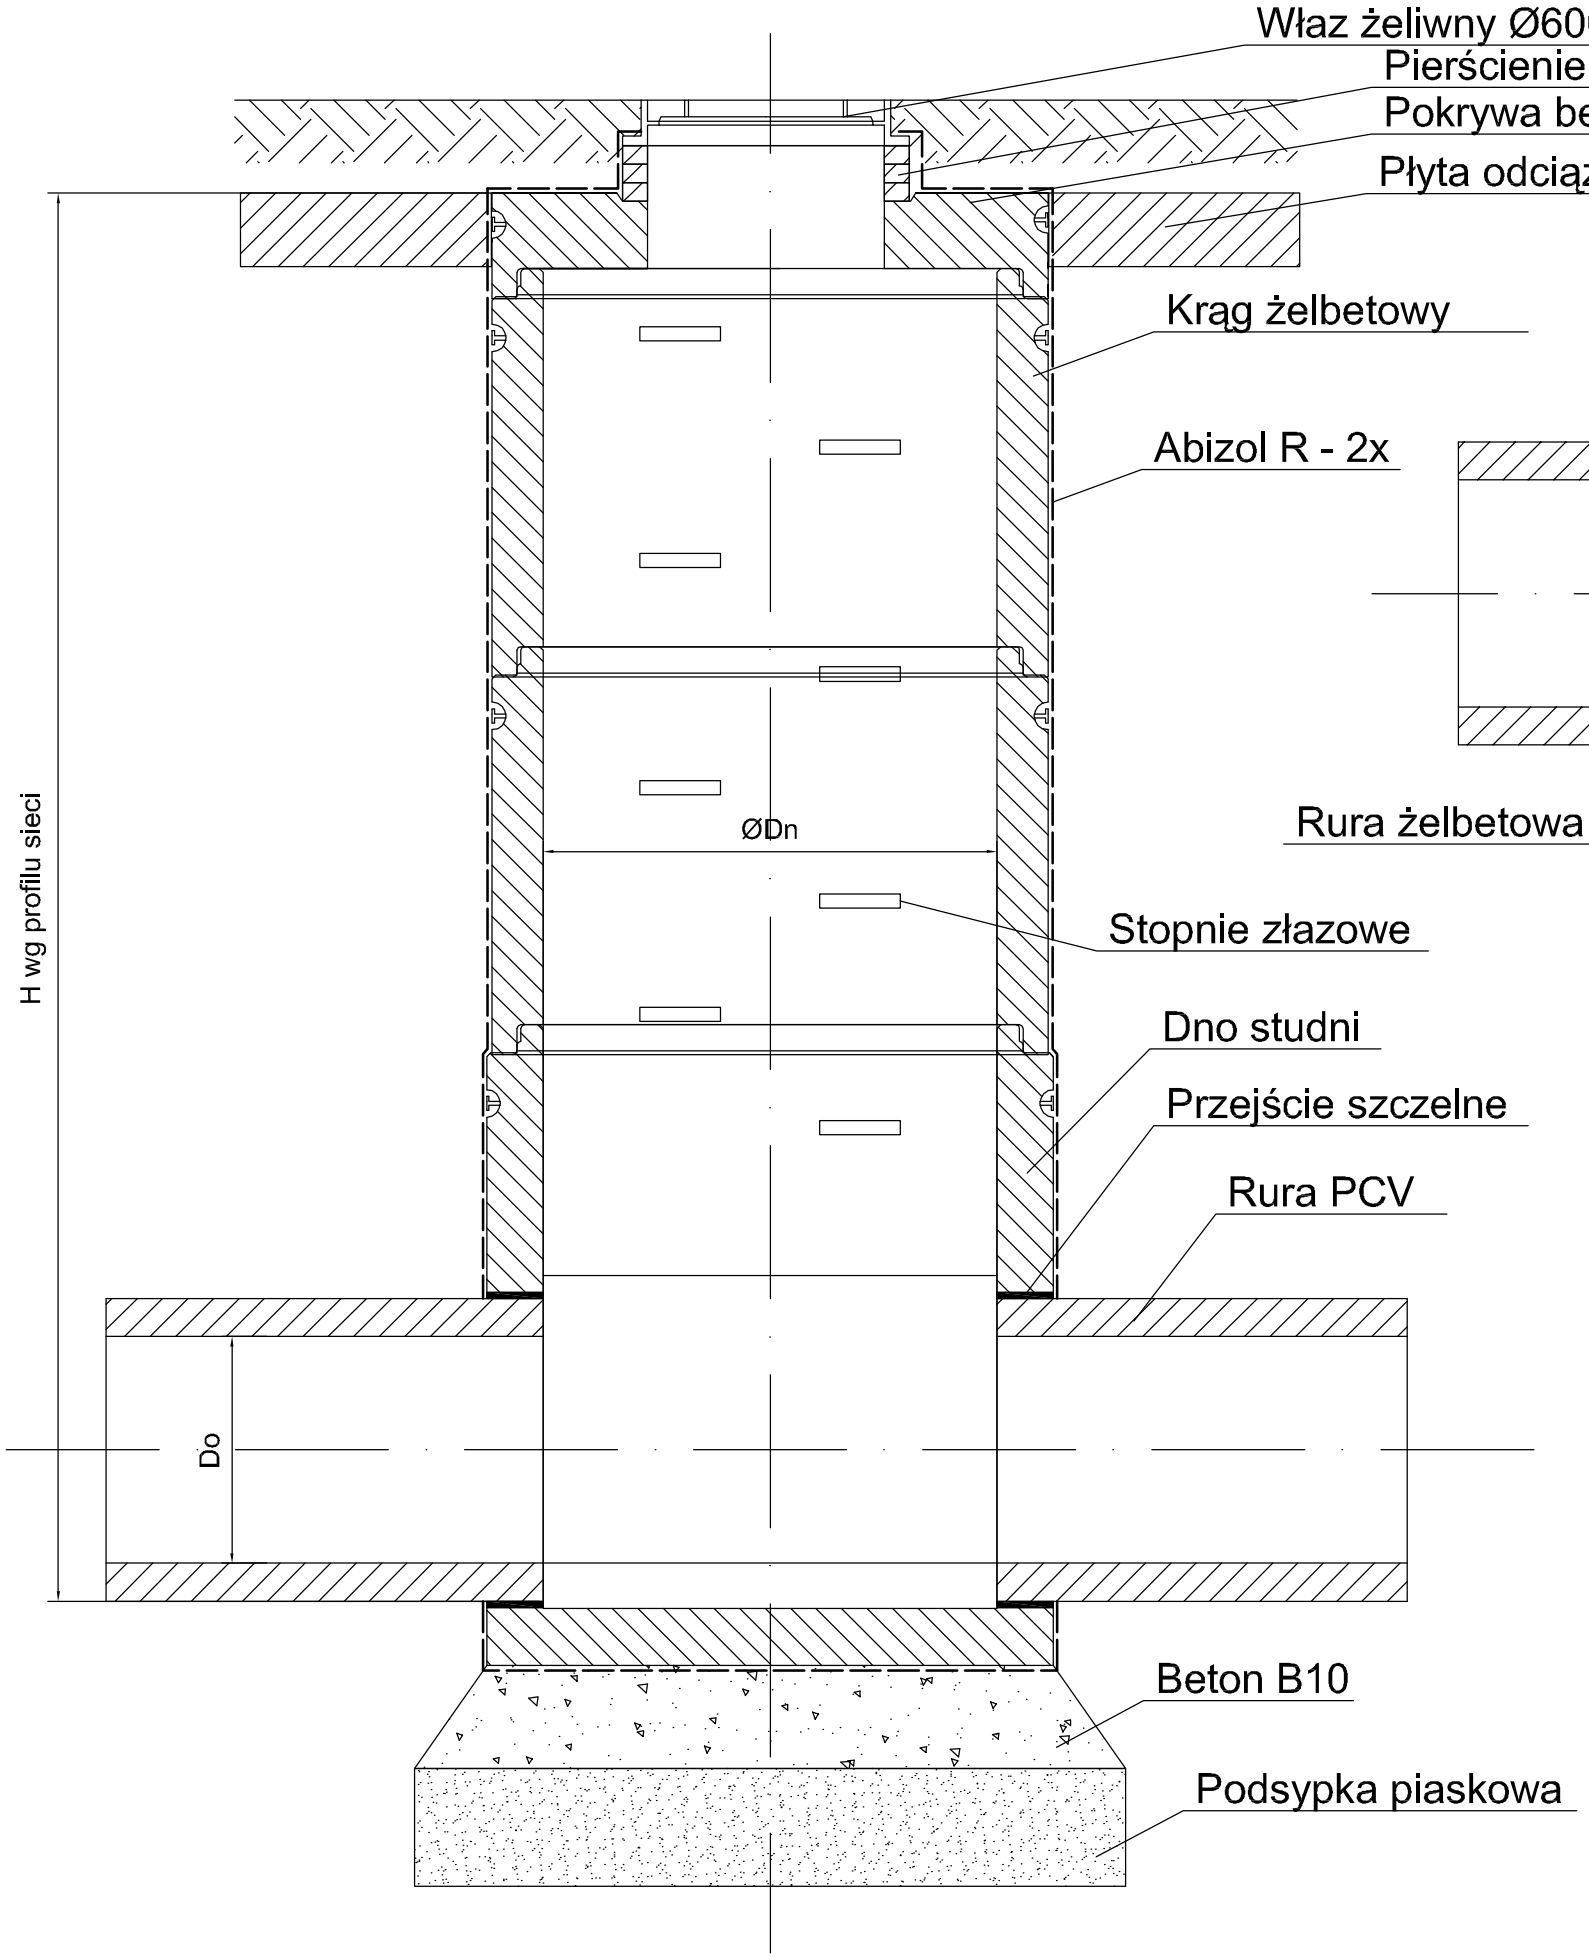

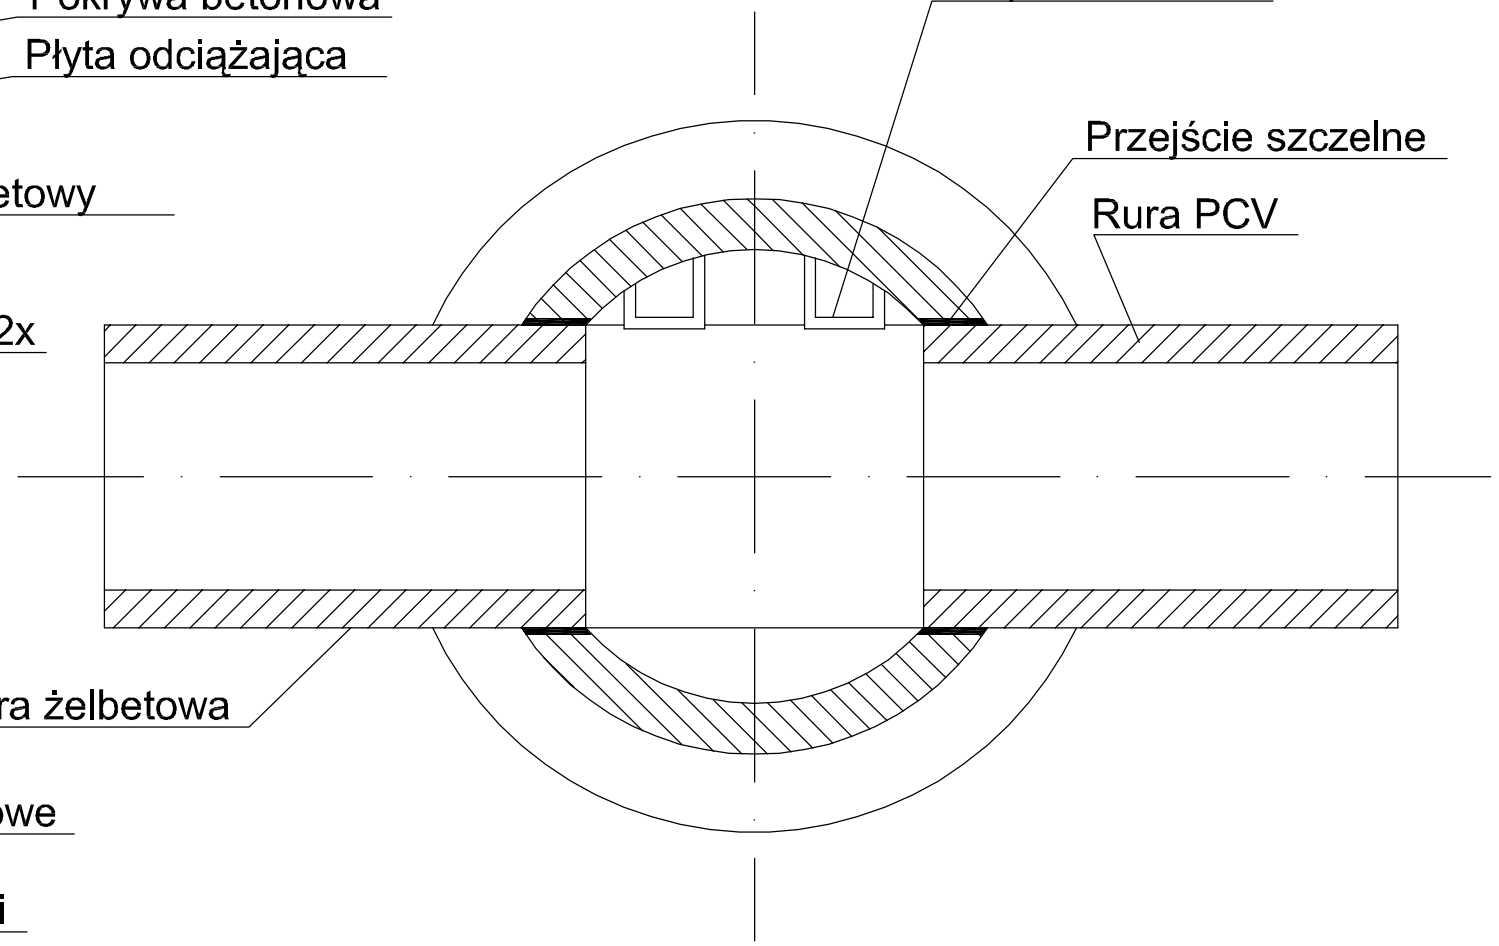

Nazwa i adres obiektu budowlanego: Remont pomieszczeń piwnicznych wraz z odwodnieniem i zolacją ścian budynku Starostwa Powiatowego w Gostyninie przy ul. Dmowskiego 13 - odwodnienie i kanalizacja ogólnospławna			
Nazwa rysunku: Studnia włazowa żelbetowa Dn 1000		*Skala:* schemat	*Numer rysunku:* **6**
Imię i nazwisko projektanta: *Zbigniew Cebula*	*Specjalność i numer uprawnień:* *sanitarna 32/00/WŁ*	*Data:* *05.2009*	*Podpis:*