
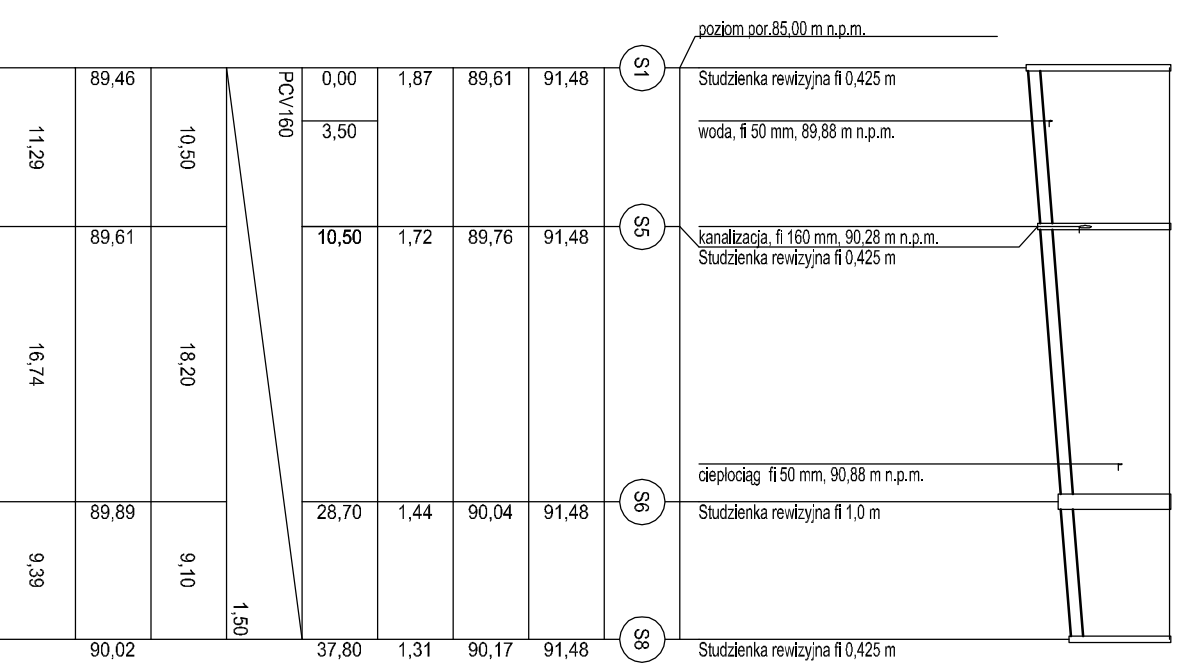


ROS AROT 110
L = 3,0 m

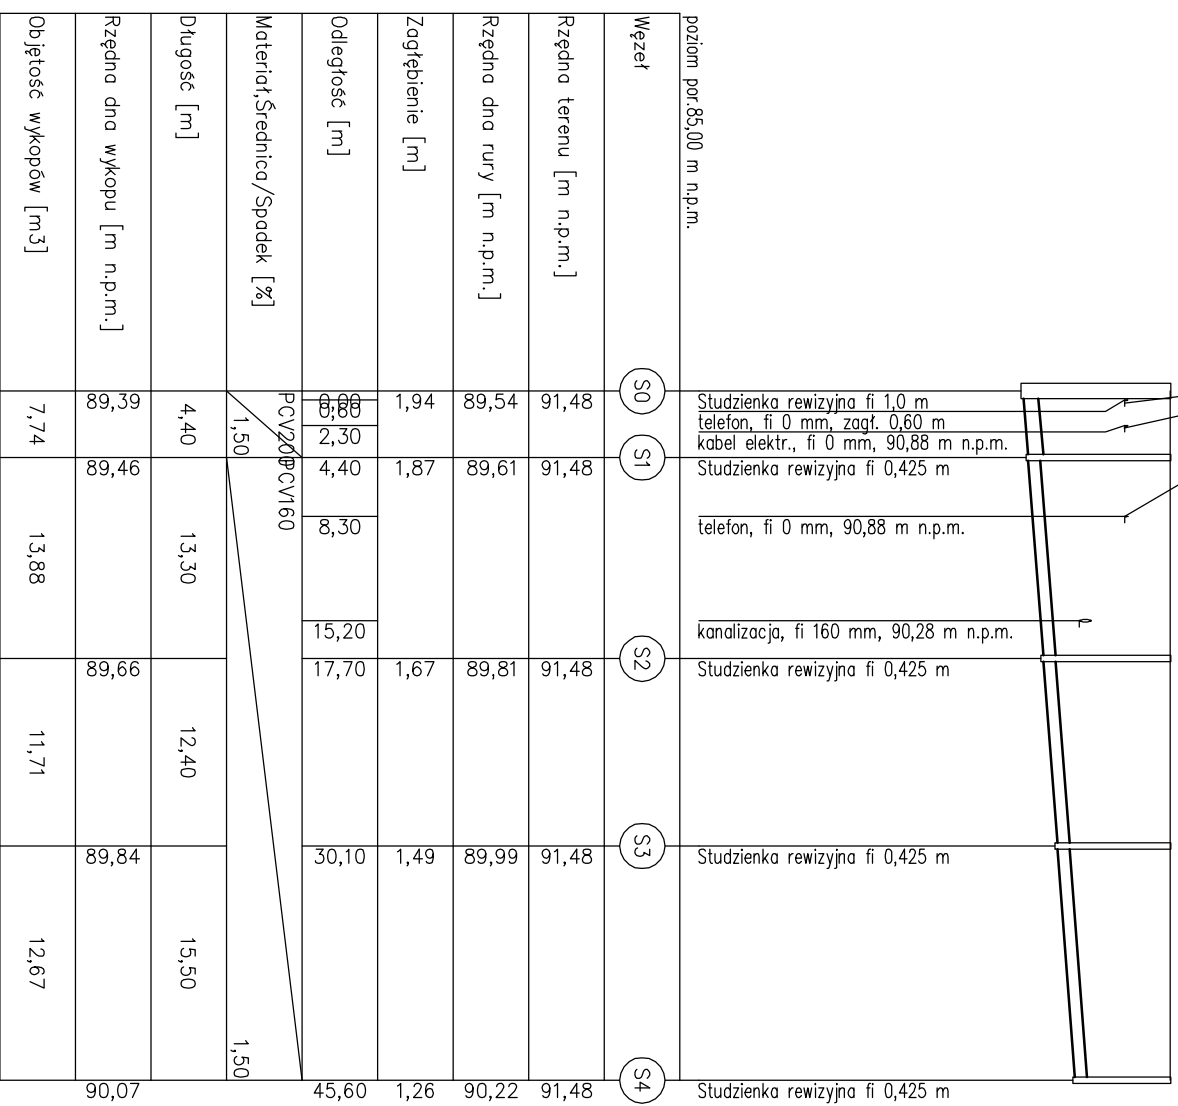

Nazwa i adres obiektu budowlanego:

Remont pomieszczeń piwnicznych wraz z odwodnieniem i złączeniem ścian budynku Starostwa Powiatowego w Gostyninie przy ul. Dmowskiego 13 - odwodnienie i kanalizacja ogólnospławna

Nazwa rysunku:

Profil przyłączy kanalizacyjnych

Skala:

1:500
/100

Numer rysunku:

2

Imię i nazwisko projektanta:

Zbigniew Cebula

Specjalność i numer uprawnień:

santarna
32/00/MŁ

Data:

05.2009

Podpis: