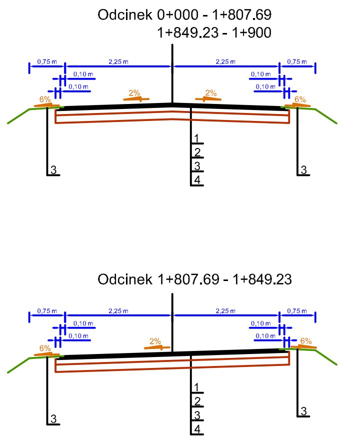

LEGENDA

1. Warstwa ścieralna z betonu asf. grub. 3 cm
2. Warstwa wiążąca z betonu asf. grub. 4 cm
3. Podbudowa z kruszywa łamanego o ciągłym uziarnieniu 0/31.5 mm stabilizowanego mechanicznie grub. 10 cm
4. Istniejące podłoże piaszczysto-żwirowe
5. Pobocze gruntowe

Usługi Projektowe drogi, ulice, organizacja ruchu inż. Franciszek Rytwiński 09-410 Płock ul. Andersa 42 tel. /024/ 266-87-64; 0601-86-87-78					
Obiekt: Przebudowa drogi pow. nr 308 Ludeń-Kazimierzów przez w. Kazimierzów, Starostwo Pow. Gostynin					Nr zał.: 3.0
Treść rysunku: Przekrój normalny					Skala: 1:50
Opracował: K. Rytwiński	Podpis:	Data: 05.2006	Sprawdził: Inż. F. Rytwiński	Podpis: upr. 148/88	Data: 05.2006

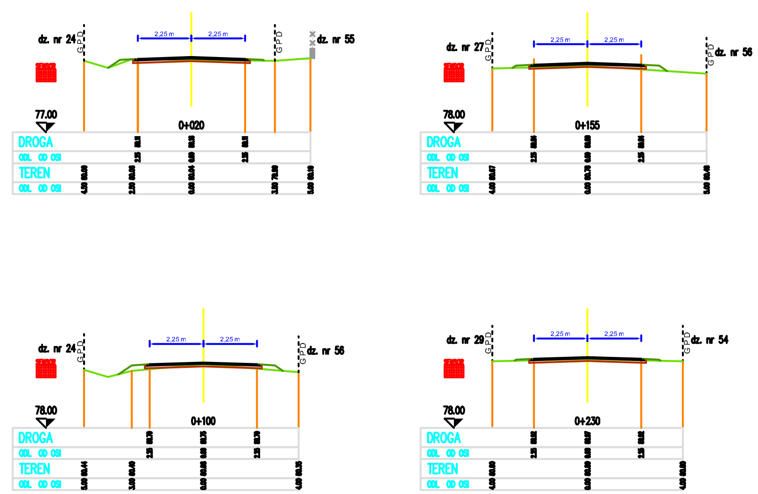

Usługi Projektowe drogi, ulice, organizacja ruchu inż. Franciszek Rytwiński 09-410 Płock ul. Andersa 42 tel. /024/ 266-87-64; 0601-86-87-78					
Obiekt: Przebudowa drogi pow. nr 308 Ludeń-Kazimierzów przez w. Kazimierzów, Starostwo Pow. Gostynin					Nr zał.: 5.0
Treść rysunku: Przekroje poprzeczne					Skala: 1:100
Opracował: K. Rytwiński	Podpis:	Data: 05.2006	Sprawdził: Inż. F. Rytwiński	Podpis: upr. 148/88	Data: 05.2006

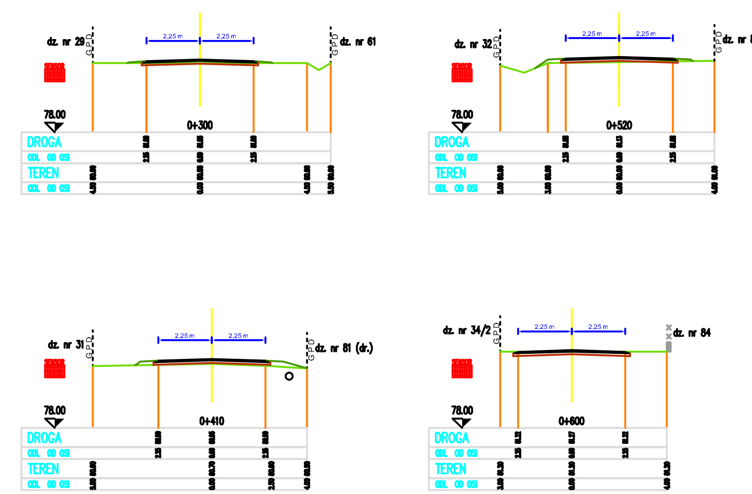

Usługi Projektowe drogi, ulice, organizacja ruchu inż. Franciszek Rytwiński 09-410 Płock ul. Andersa 42 tel. /024/ 266-87-64; 0601-86-87-78					
Obiekt: Przebudowa drogi pow. nr 308 Ludeń-Kazimierzów przez w. Kazimierzów, Starostwo Pow. Gostynin					Nr zał.: 5.1
Treść rysunku: Przekroje poprzeczne					Skala: 1:100
Opracował: K. Rytwiński	Podpis:	Data: 05.2006	Sprawdził: Inż. F. Rytwiński	Podpis: upr. 148/88	Data: 05.2006