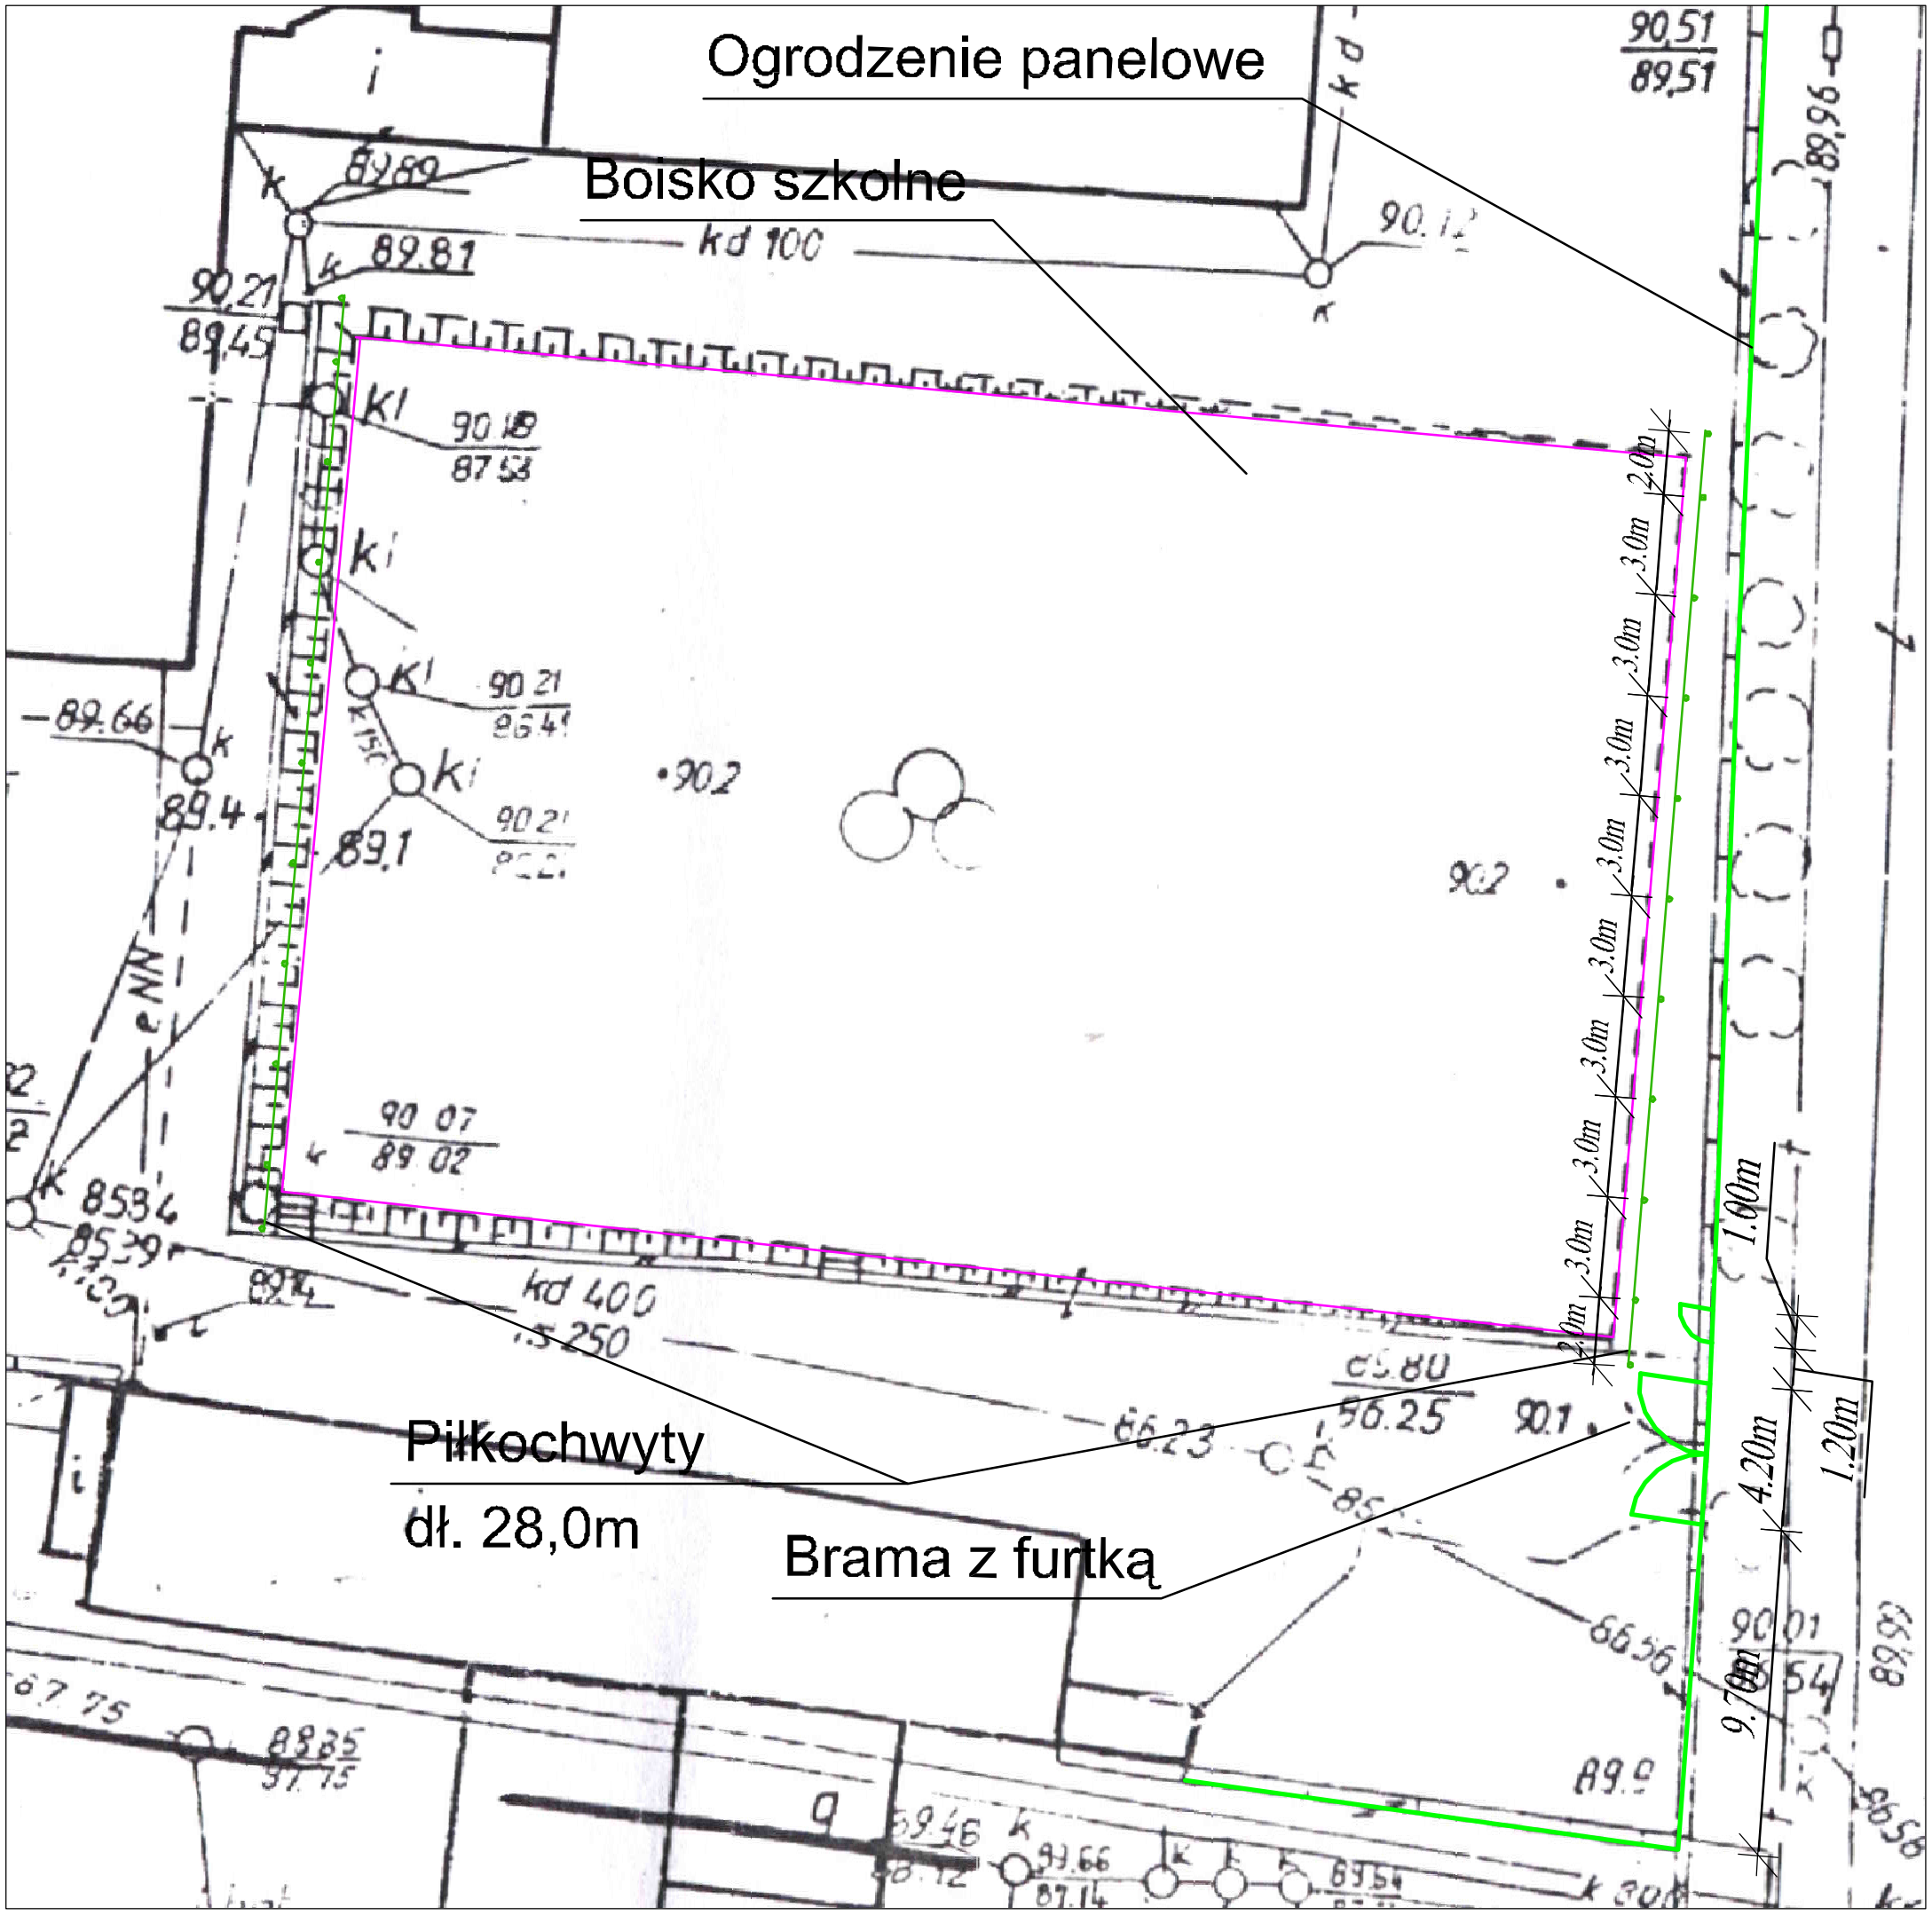

Nazwa i adres obiektu budowlanego:			
REMONT OGRODZENIA PRZY BUDNKU LICEUM IM. T. KOSCIUSZKI W GOSTYNINIE UL. 3MAJA 15 (DZ. NR 3161)			
Nazwa rysunku:		Skala:	Numer rysunku:
Rozmieszczenie piłkochwytów oraz bramy z furtką		1:100	12A
Imię i nazwisko projektanta:	Specjalność i numer uprawnień:	Data:	Podpis:
mgr inż. Radosław Janiak	LOD/0810/ POOK/07	06.2010	