Płytki antypoślizgowe	*–12 mm*
Płyta żelbetowa	*–160 mm*
Chudy beton	*–100 mm*
Podsypka piaskowa	*–200 mm*
Grunt rodzimy	

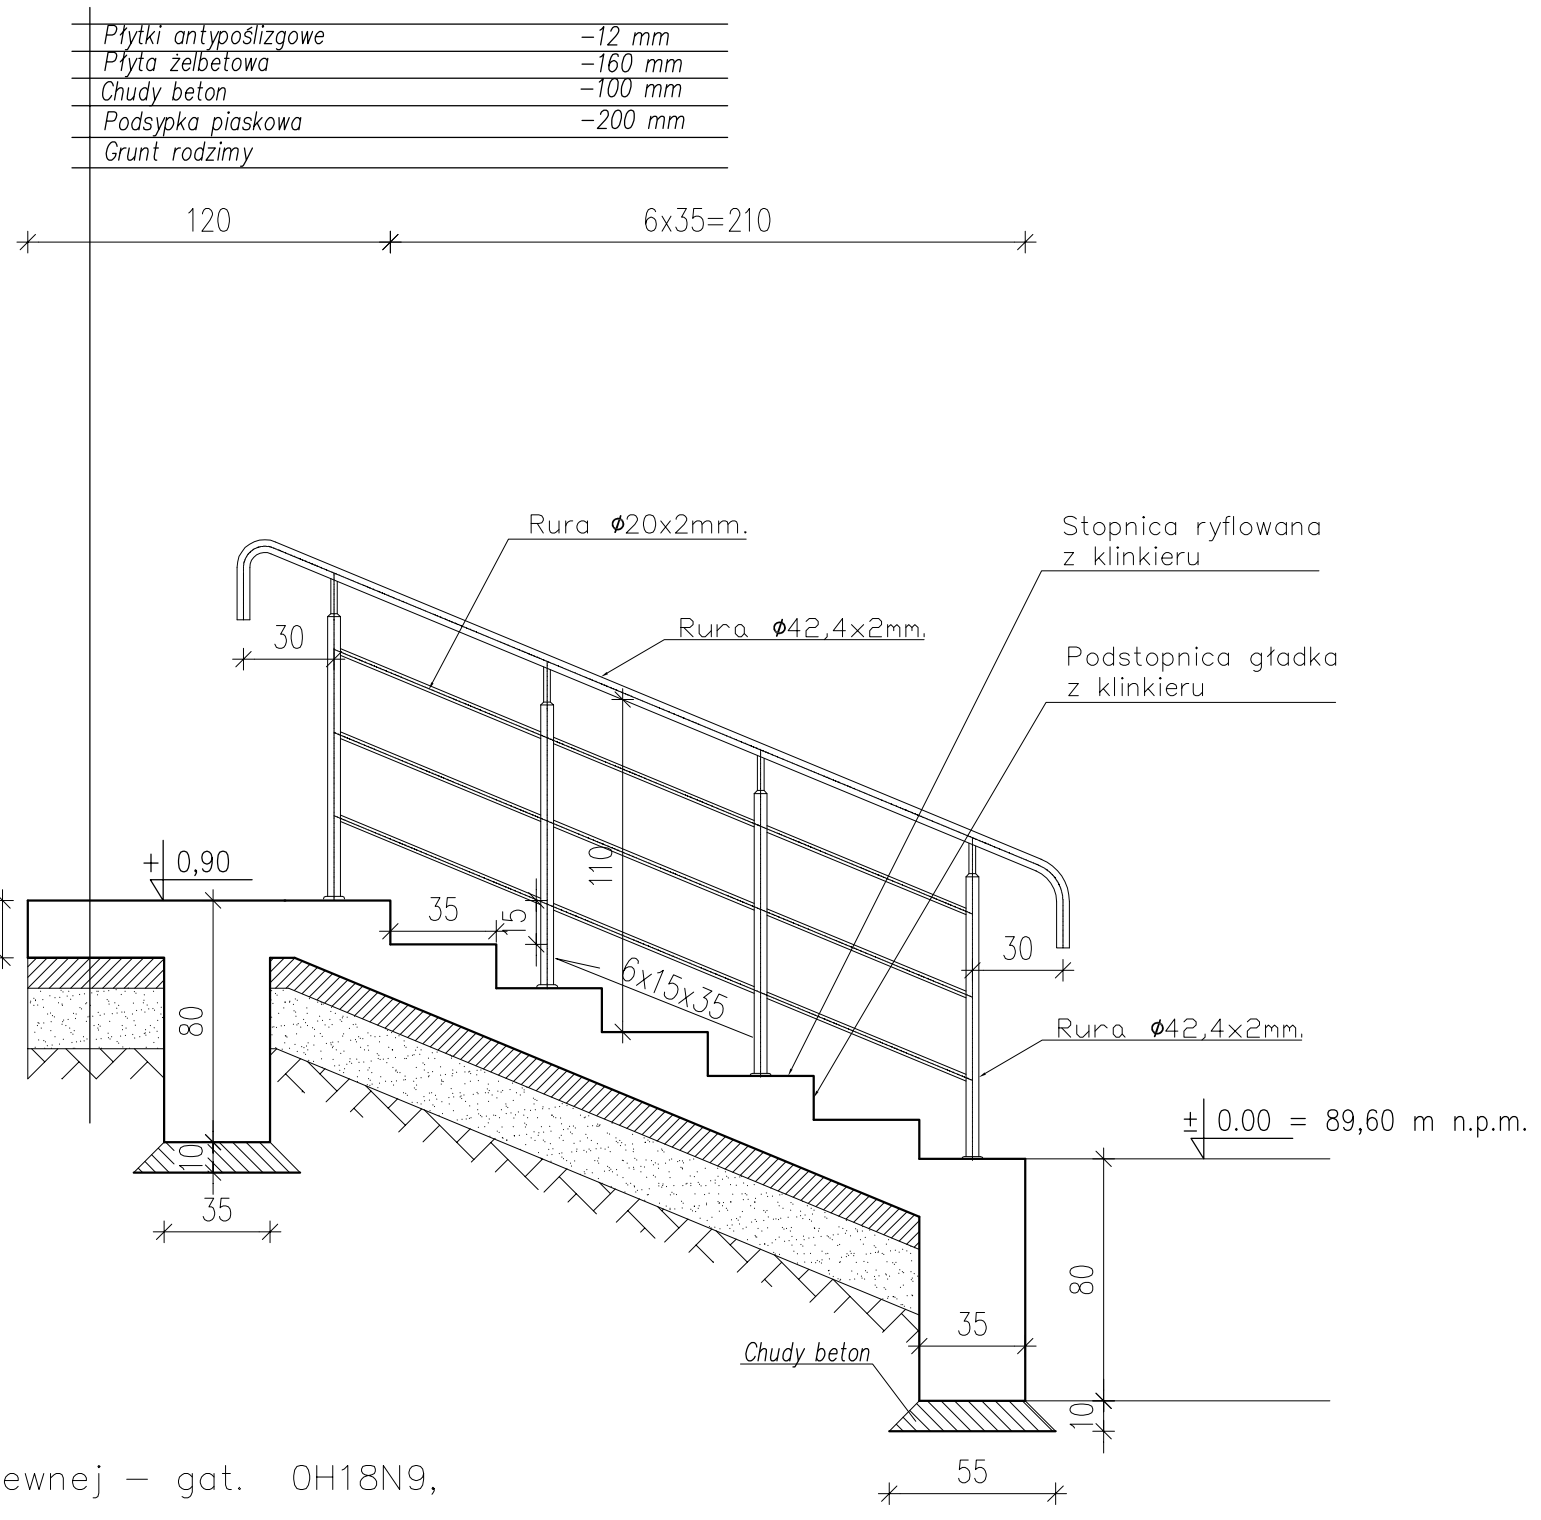

Sposób mocowania barierki

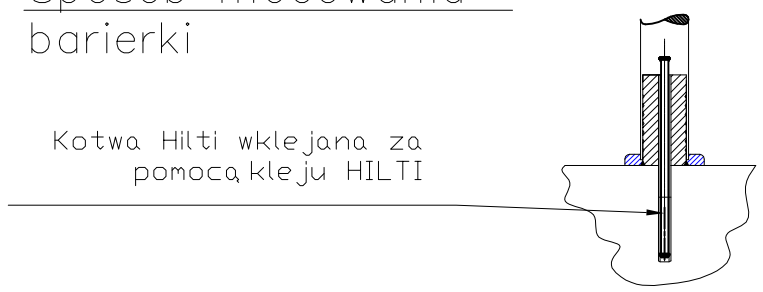

UWAGA !!!

1. Balustardy wykonać ze stali nierdzewnej – gat. 0H18N9, (1.4301).

Nazwa i adres obiektu budowlanego: REMONT OGRODZENIA PRZY BUDYNKU LICEUM OGÓLNOKSZTAŁCĄCEGO IM. T. KOSCIUSZKI W GOSTYNINIE UL. 3MAJA 15 (DZ. NR 3161)			
Nazwa rysunku: Przekrój pionowy A - A . Schody terenowe.		*Skala:* 1:25	*Numer rysunku:* 8
Imię i nazwisko projektanta: mgr inż. Radosław Janiak	*Specjalność i numer uprawnień:* LOD/0810/ POOK/07	*Data:* 06.2010	*Podpis:*