


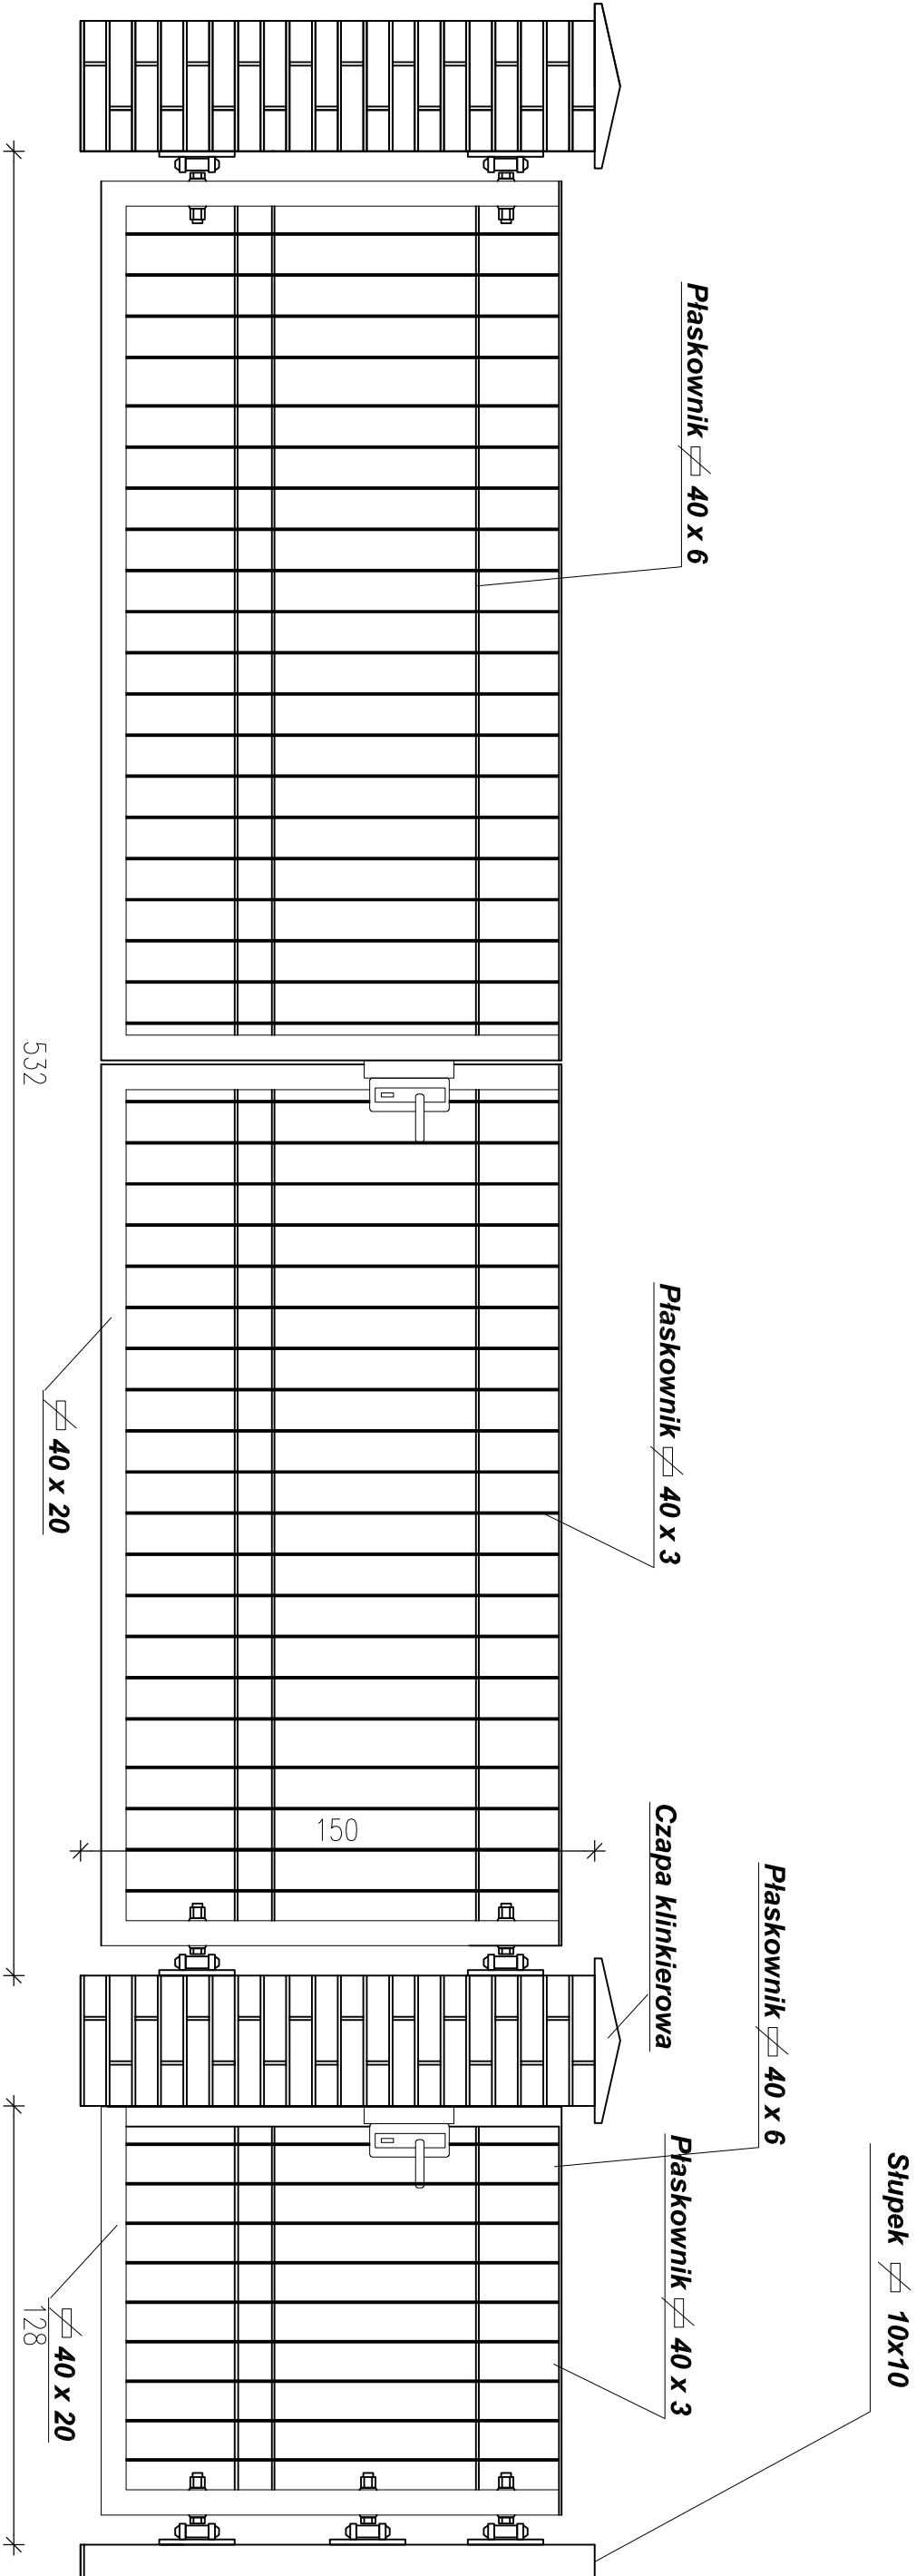

Nazwa i adres obiektu budowlanego:			
REMONT OGRODZENIA PRZY BUDYNKU			
LICEUM OGÓLNOKSZTAŁCĄCEGO IM. T. KOSCIUSZKI W GOSTYNINIE UL.			
3MAJA 15 (DZ. NR 3161)			
Nazwa rysunku:	Skala:	Numer rysunku:	
Ogrodzenie murowane z cegły klinkierowej - brama z furtką	1:20	5	
Imię i nazwisko projektanta:	Specjalność i numer uprawnień:	Data:	Podpis:
mgr inż. Radosław Janiak	LOD/0810/ POK/07	06.2010	