


**PRZEKRÓJ NORMALNY
A - A**

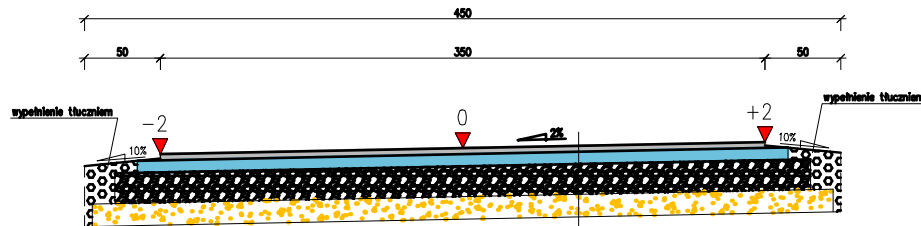

- 1 - warstwa ścierna asfaltowa, gr. 5cm,
- 2 - podbudowa asfaltowa, gr. 7cm,
- 3 - podbudowa z kruszywa łamanego, stabilizowanego mechanicznie, gr. 20cm,
- 4 - poddybka piaskowa, gr. 15cm,



**BIURO ROZWOJU I REALIZACJI
PROJEKTÓW BUDOWLANYCH
HOL-BUD sp. z o.o.**
Gostynin, ul. Płocka 44a, tel./fax. (24) 235 42 05

Nazwa obiektu
**PRZEBUDOWA DROGI POWIATOWEJ 1456W
LWÓWEK-KONSTANTYNÓW, PRZEBUDOWA
SKRZYŻOWAŃ ORAZ REMONT ZJAZDÓW**

Inwestor
POWIAT GOSTYNIŃSKI

Adres inwestycji
OBRĘB LWÓWEK, CZYZEW, KRUBIN

Projektanci/Podpis
mgr inż. Tomasz Reszkowski
upr. nr MAZ/0159/PWOK/03

Asystenci projektanta
inż. Magdalena Koczaska

Temat rysunku
PRZEKRÓJ NORMALNY A-A

Skala
1 : 50

Data
23 07 2009

Numer
7