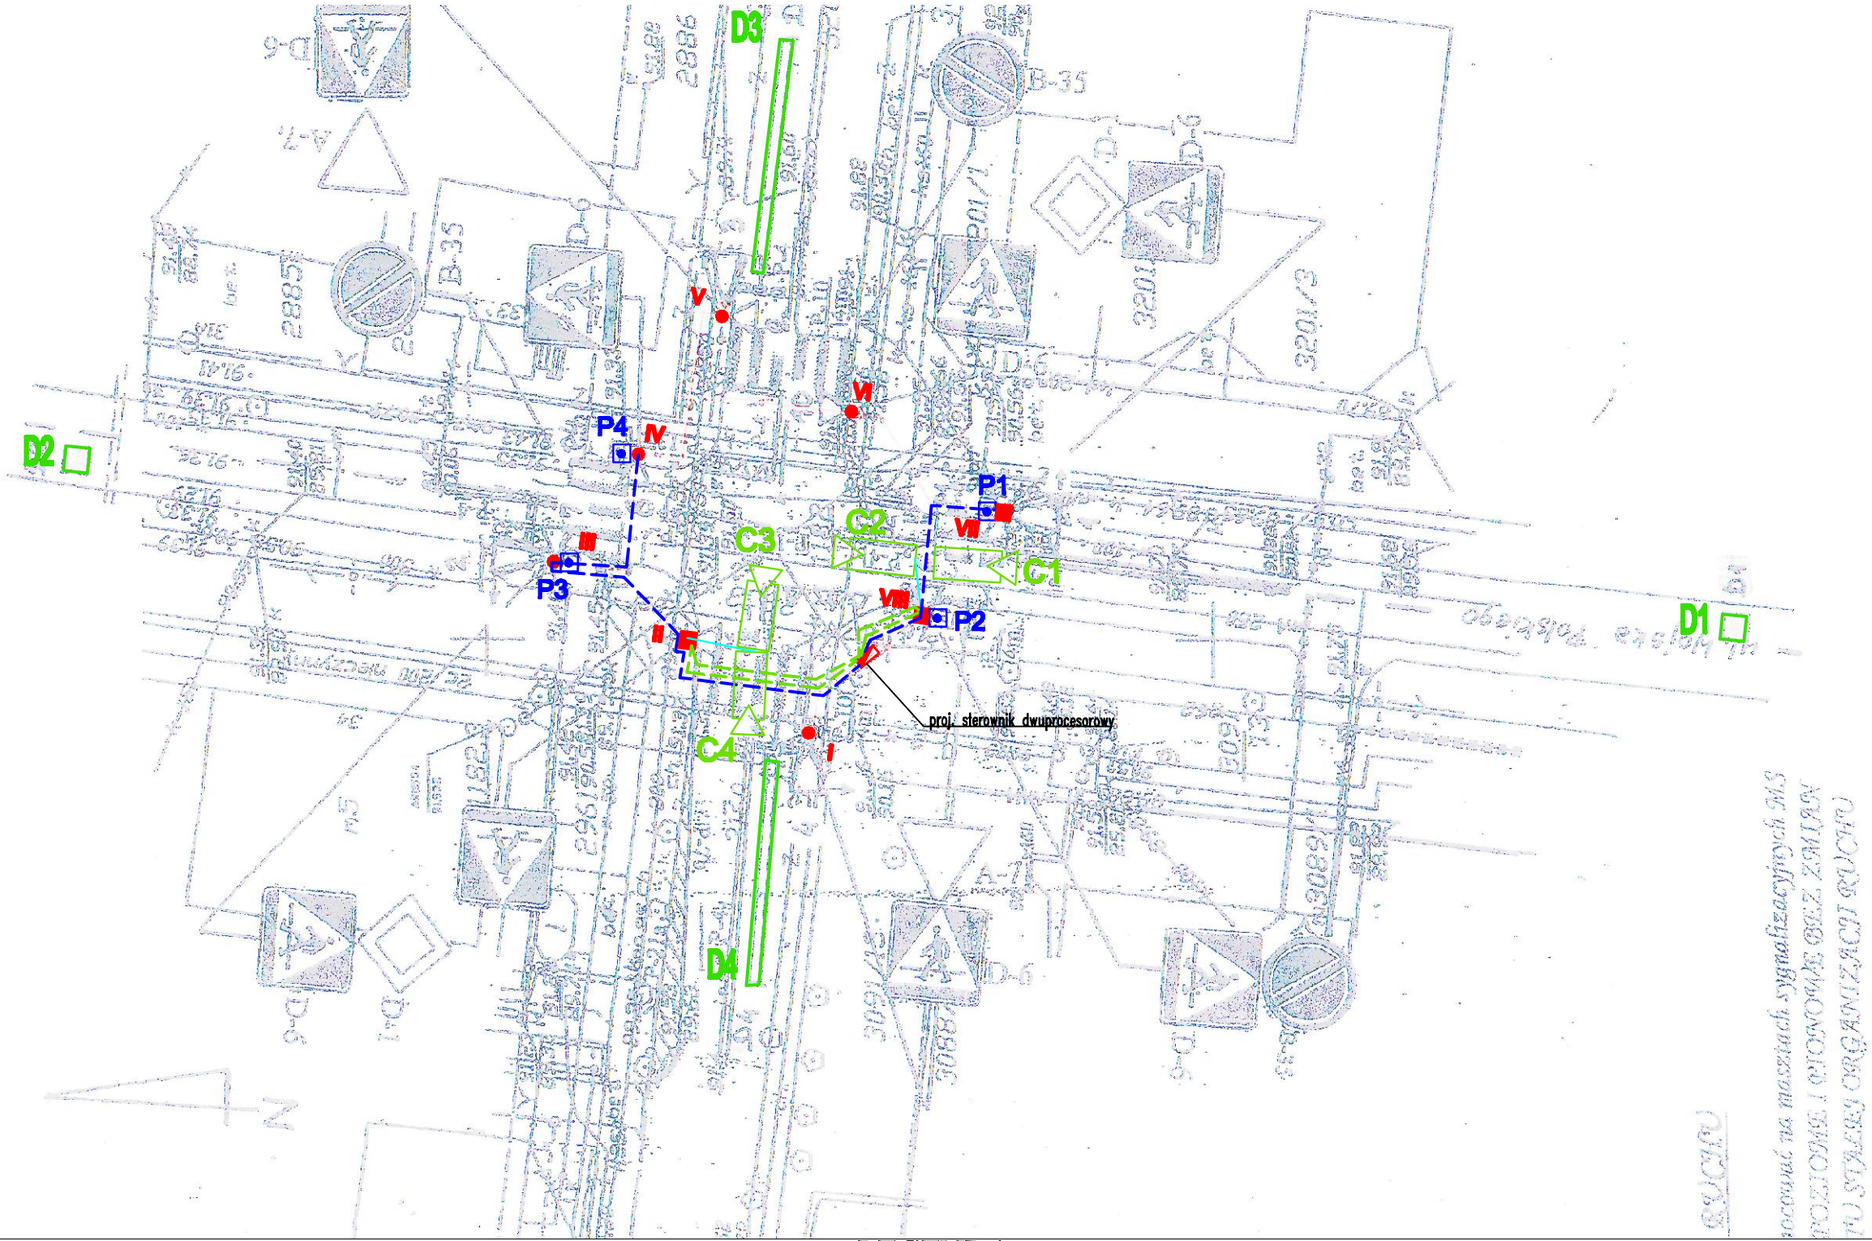

LEGENDA

- proj. sterownik dwuprocesorowy min. 12-grupowy
- proj. maszt MScam
- proj. maszt MS
- proj. kabel XzTKMXpw 4x2x0,8mm
- P. proj. przycisk akomodacyjny dla pieszych
- D. proj. obszar detekcji
- proj. kabel XzTKMXpw 10x2x0,8mm
- proj. kamera przemysłowa
- proj. wysięgnik do mocowania kamery

P.P.U.H. Podkowa			
ADRES	Gostynin skrzyżowanie ul. Wojska Polskiego z ul.Dmowskiego		
NAZWA RYSUNKU	Plan budowy instalacji akomodacyjnej sygnalizacji świetlnej		
Nr rysunku	Studium	Skala	Data
2	Projekt B-W	1 : 500	06.10
Projektant:	mgr inż. Wojciech Wirski	MAZ/0152/PWOE/08	
Opracował:	inż. R. Zych	St. –403/82	
Sprawdził:	mgr. inż. A. Wodzyński	St. –671/87	