



RZUT PIWNICY
INWENTARYZACJA
skala 1:100

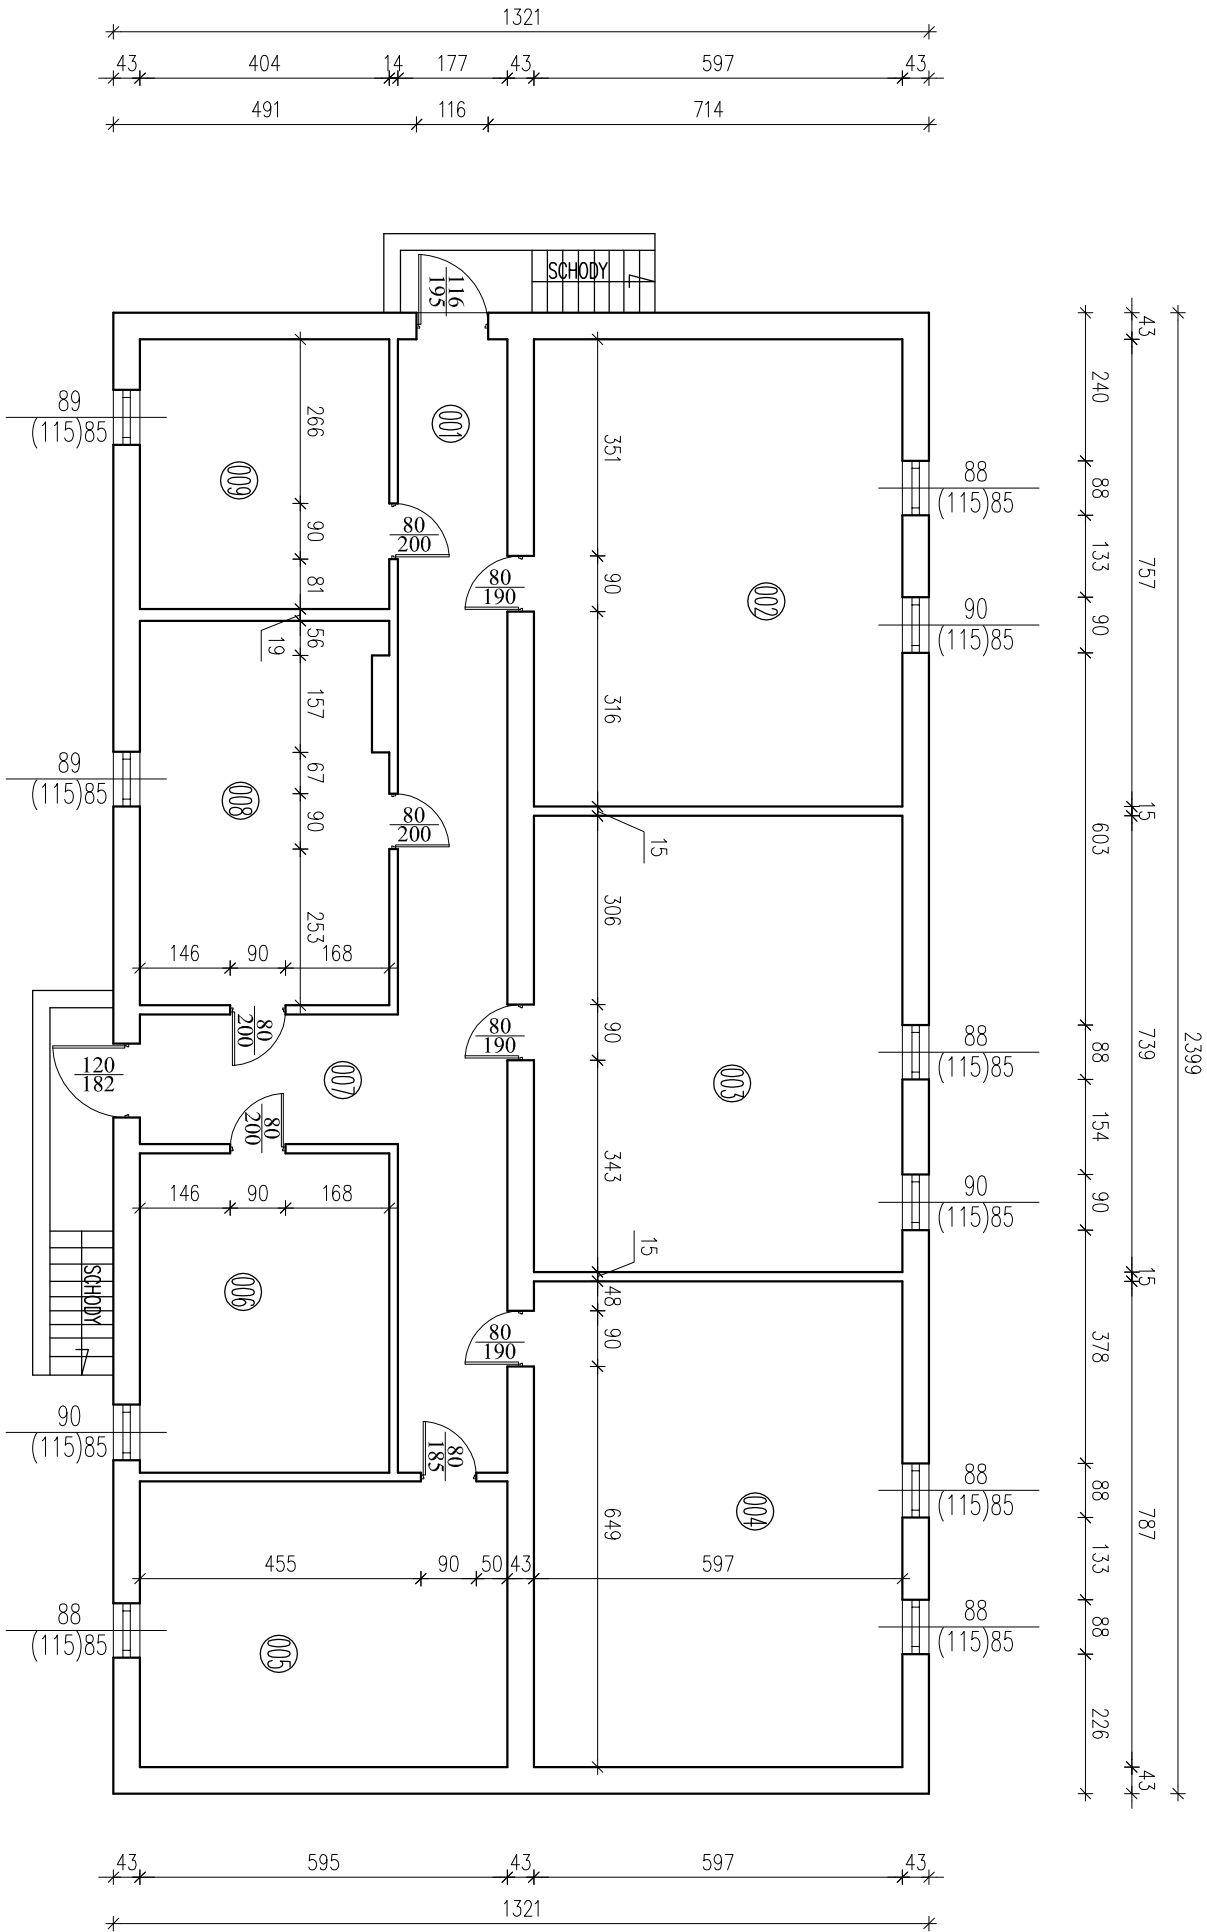

ZESTAWIENIE POMIESZCZEŃ PIWNICA		
Numer	Opis	Powierzchnia
001	KORYTARZ	32,50
002	POM. MAGAZYNOWE	45,19
003	POM. MAGAZYNOWE	44,11
004	POM. MAGAZYNOWE	46,98
005	POM. MAGAZYNOWE	27,55
006	POM. MAGAZYNOWE	20,88
007	KORYTARZ	8,78
008	POM. MAGAZYNOWE	24,73
009	POM. MAGAZYNOWE	17,65
SUMA ŁĄCZNA (m2)		268,37


INWESTOR			
POWIAT GOSTYŃSKI			
Adres obiektu budowlanego: 09-500 GOSTYŃNIN UL. DŁOWSKIEGO 13			
Zmiana sposobu użytkowania budynku magazynowego na archiwum wraz z remontem, przebudową, nadbudową, zmianą konstrukcji dachu i dopepleniem budynku na potrzeby Starostwa Gostyńskiego przy ul. Polnej w Gostyninie dz. nr ew. 3624/3, 3624/4			
Nazwa rysunku:		Skala:	Numer rysunku:
RZUT PIWNICY - INWENTARYZACJA		1:100	2
Imię i nazwisko projektanta:		Specjalność:	Data:
mgr inż. Krzysztof Majtaczak		LOD/0844/POOK/07	listopad 2010
mgr inż. Witold Wlechno		LOD/0160/POOK/04	listopad 2010

RZUT DACHU
INWENTARYZACJA
skala 1:100

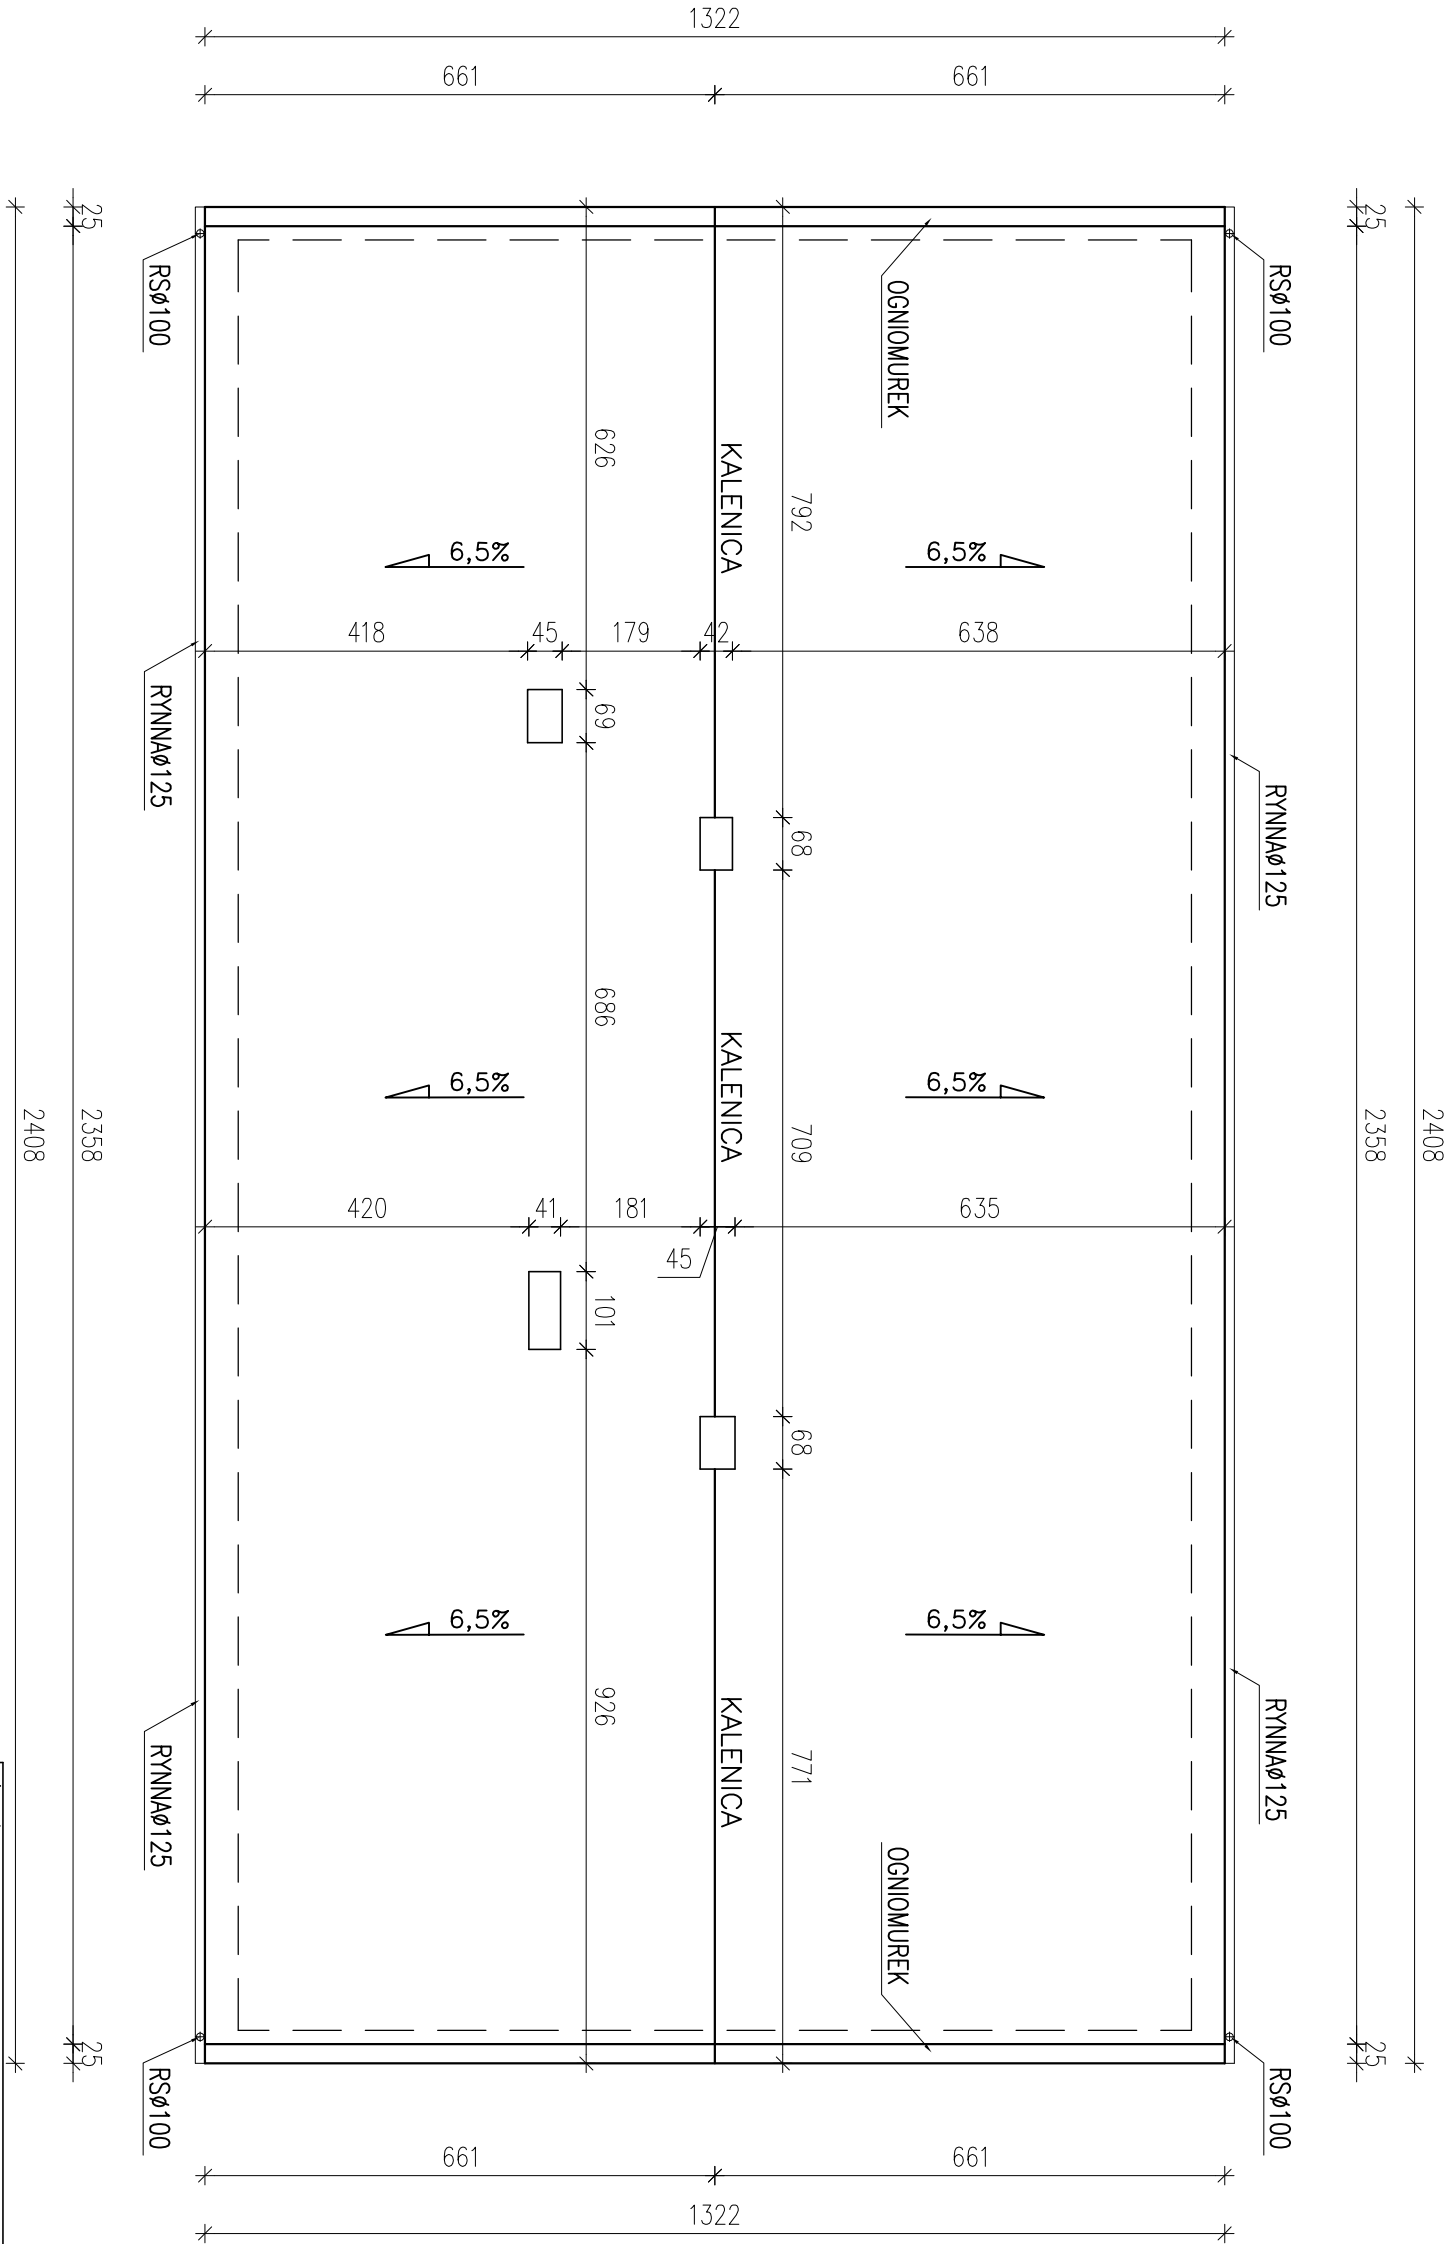


Inwestor:			
POWIAT GOSTYNIŃSKI			
09-500 GOSTYNIŃ UL. DMOWSKIEGO 13			
Adres obiektu budowlanego:			
Zmiana sposobu użytkowania budynku magazynowego na archiwum wraz z remontem, przebudową, nadbudową, zmianą konstrukcji dachu i dociepleniem budynku na potrzeby Starostwa Gostyńskiego przy ul. Polnej w Gostyninie dz. nr ew. 3624/3, 3624/4			
Nazwa rysunku:			
RZUT DACHU - INWENTARYZACJA		Skala:	Numer rysunku:
		1:100	4
Imię i nazwisko projektanta:		Specjalność i numer uprawnień:	Data:
mgr inż. Krzysztof Majteczak		LOD/0844/POOK/07	listopad 2010
mgr inż. Witold Wlechno		LOD/0160/POOK/04	listopad 2010

ELEWACJA TYLNA
INWENTARYZACJA
skala 1:100

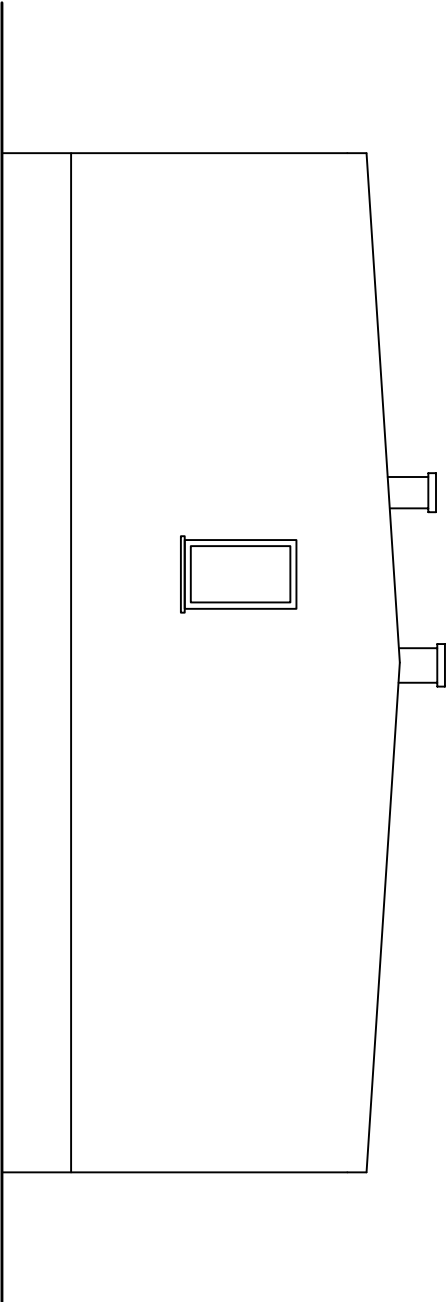


ELEWACJA BOCZNA
INWENTARYZACJA
skala 1:100

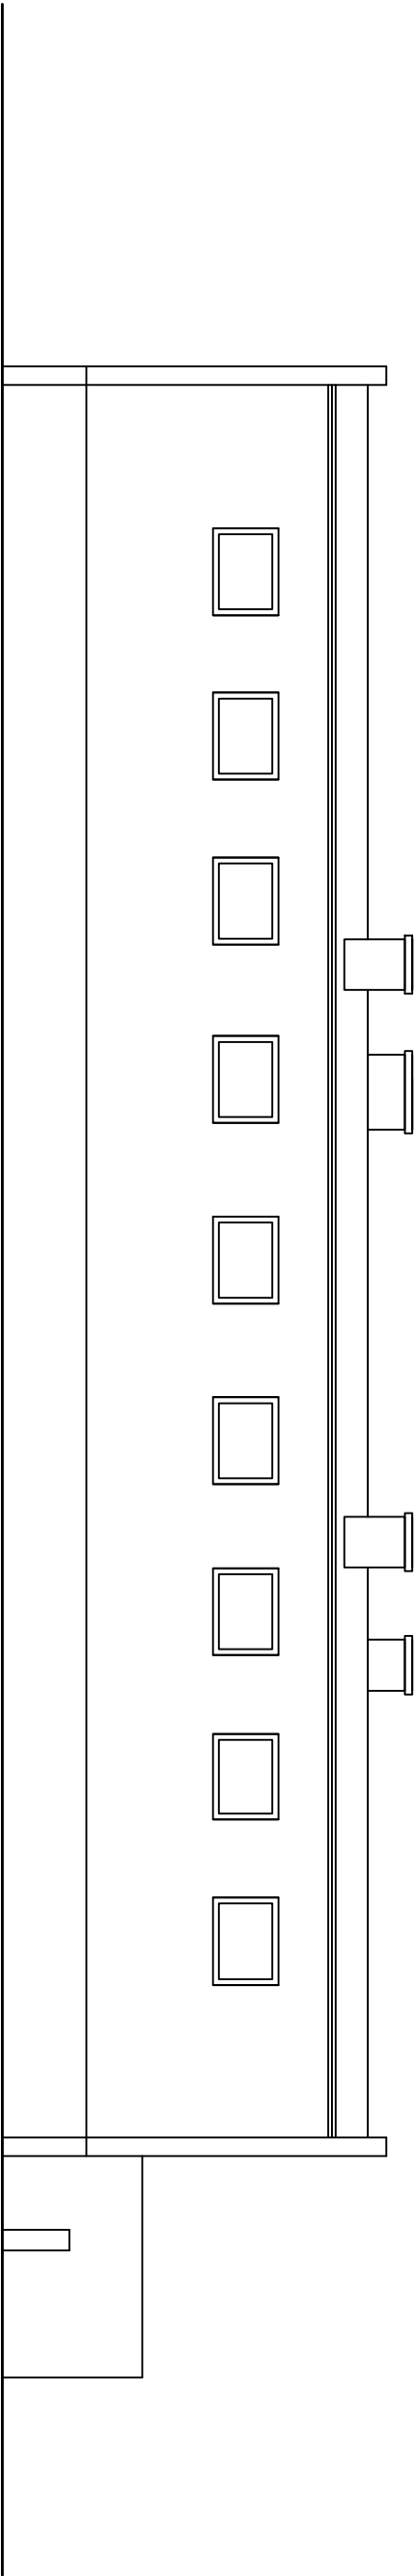


Inwestor:			
POWIAT GOSTYNIŃSKI			
09-500 GOSTYNIN UL. DMOWSKIEGO 13			
Adres obiektu budowlanego:			
Zmiana sposobu użytkowania budynku magazynowego na archiwum wraz z remontem, przebudową, nadbudową, zmianą konstrukcji dachu i dociepleniem budynku na potrzeby Starostwa Gostyńskiego przy ul. Polnej w Gostyninie dz. nr ew. 3624/3, 3624/4			
Nazwa rysunku:			
ELEWACJA - INWENTARYZACJA		Skala:	Numer rysunku:
ELEWACJA - INWENTARYZACJA		1:100	5
Imię i nazwisko projektanta:		Specjalność i numer uprawnień:	Data:
mgr inż. Krzysztof Majteczak		LOD/0844/POOK/07	listopad 2010
mgr inż. Witold Wlechno		LOD/0160/POOK/04	listopad 2010

ELEWACJA FRONTOWA
INWENTARYZACJA
skala 1:100

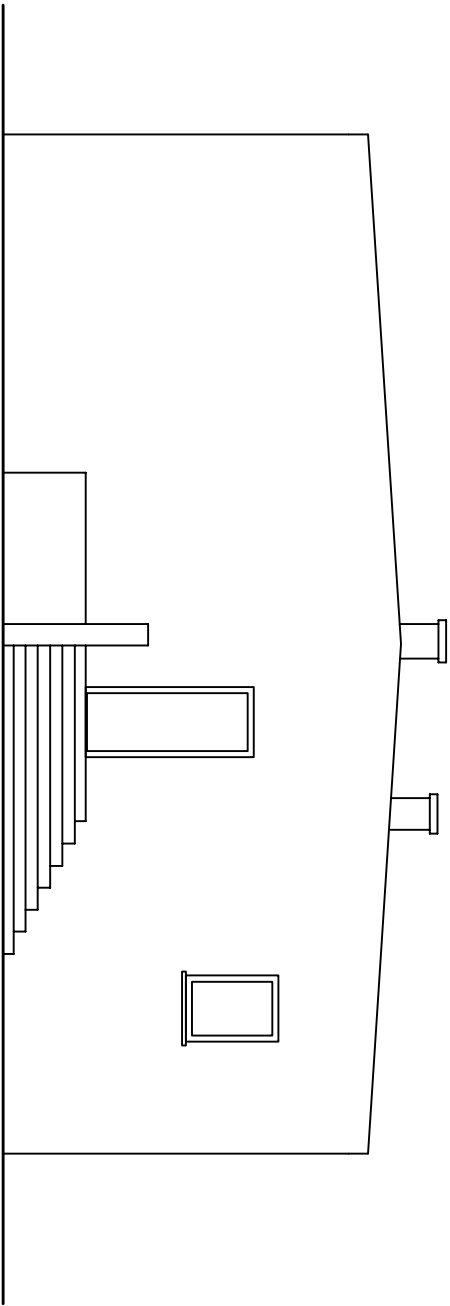

ELEWACJA BOCZNA
INWENTARYZACJA
skala 1:100

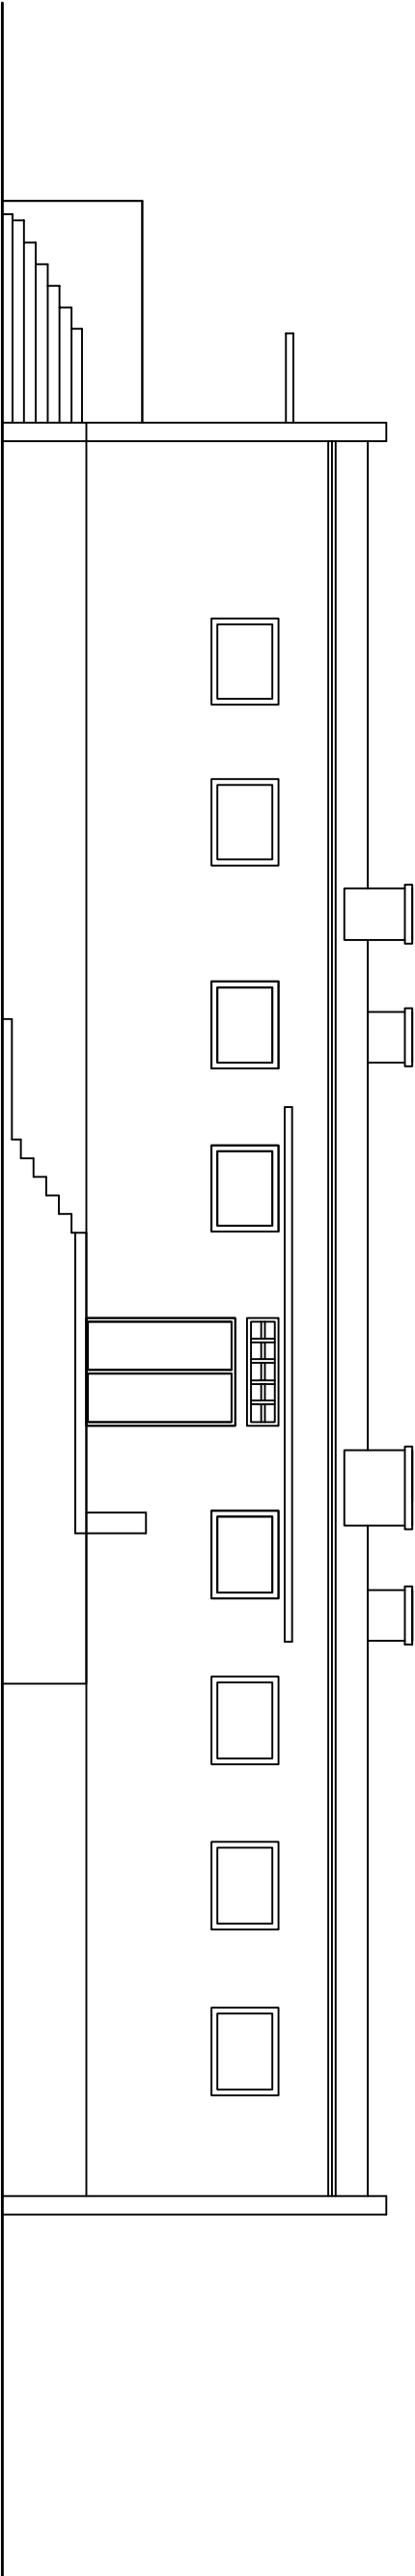

Inwestor:			
POWIAT GOSTYNIŃSKI			
09-500 GOSTYNIN UL. DMOWSKIEGO 13			
Adres obiektu budowlanego:			
Zmiana sposobu użytkowania budynku magazynowego na archiwum wraz z remontem, przebudową, nadbudową, zmianą konstrukcji dachu i dociepleniem budynku na potrzeby Starostwa Gostyńskiego przy ul. Polnej w Gostyninie dz. nr ew. 3624/3, 3624/4			
Nazwa rysunku:			
ELEWACJA - INWENTARYZACJA		Skala:	Numer rysunku:
ELEWACJA - INWENTARYZACJA		1:100	6
Imię i nazwisko projektanta:		Specjalność i numer uprawnień:	Data:
mgr inż. Krzysztof Majteczak		LOD/0844/POOK/07	listopad 2010
mgr inż. Witold Wlechno		LOD/0160/POOK/04	listopad 2010

