MAPA DO CELÓW PROJEKTOWYCH

Skala 1:500

woj. mazowieckie
pow. Gostynin
miasto: GOSTYNIN
ulica: Dmowskiego
działka nr 2864
właściciel: Powiat Gostyniński
zarządca: Starostwo Powiatowe w Gostyninie.

Fragment mapy zasadniczej, arkusz nr (10-08) 5-a-2, (10-08)5-b-1 zaktualizowanej w oznaczonym zakresie opracowania w lutym 2009 roku.

Gostynin, dn. 25.02.2009r. *wyk. R.Lelewski.*

GEODETA UPRAWNIONY
Elżbieta Koperska
09-500 Gostynin, ul. Szydłowieckiego 12
zaśw. Nr 11497, tel. (0-24) 235-29-66
REGON 610146243

Geodeta Uprawniony
inż. Elżbieta Koperska
zaśw. Nr 11497

Uwaga:
Nie wyklucza się istnienia w terenie innych przewodów, o których brak informacji wynika z zaszłości historycznych lub niedopełnienia przepisów zgłoszenia do inwentaryzacji. (Ustawa Prawo Geodezyjne i Kartograficzne-Dz.U. nr 240 poz. 2027 z 2005r).

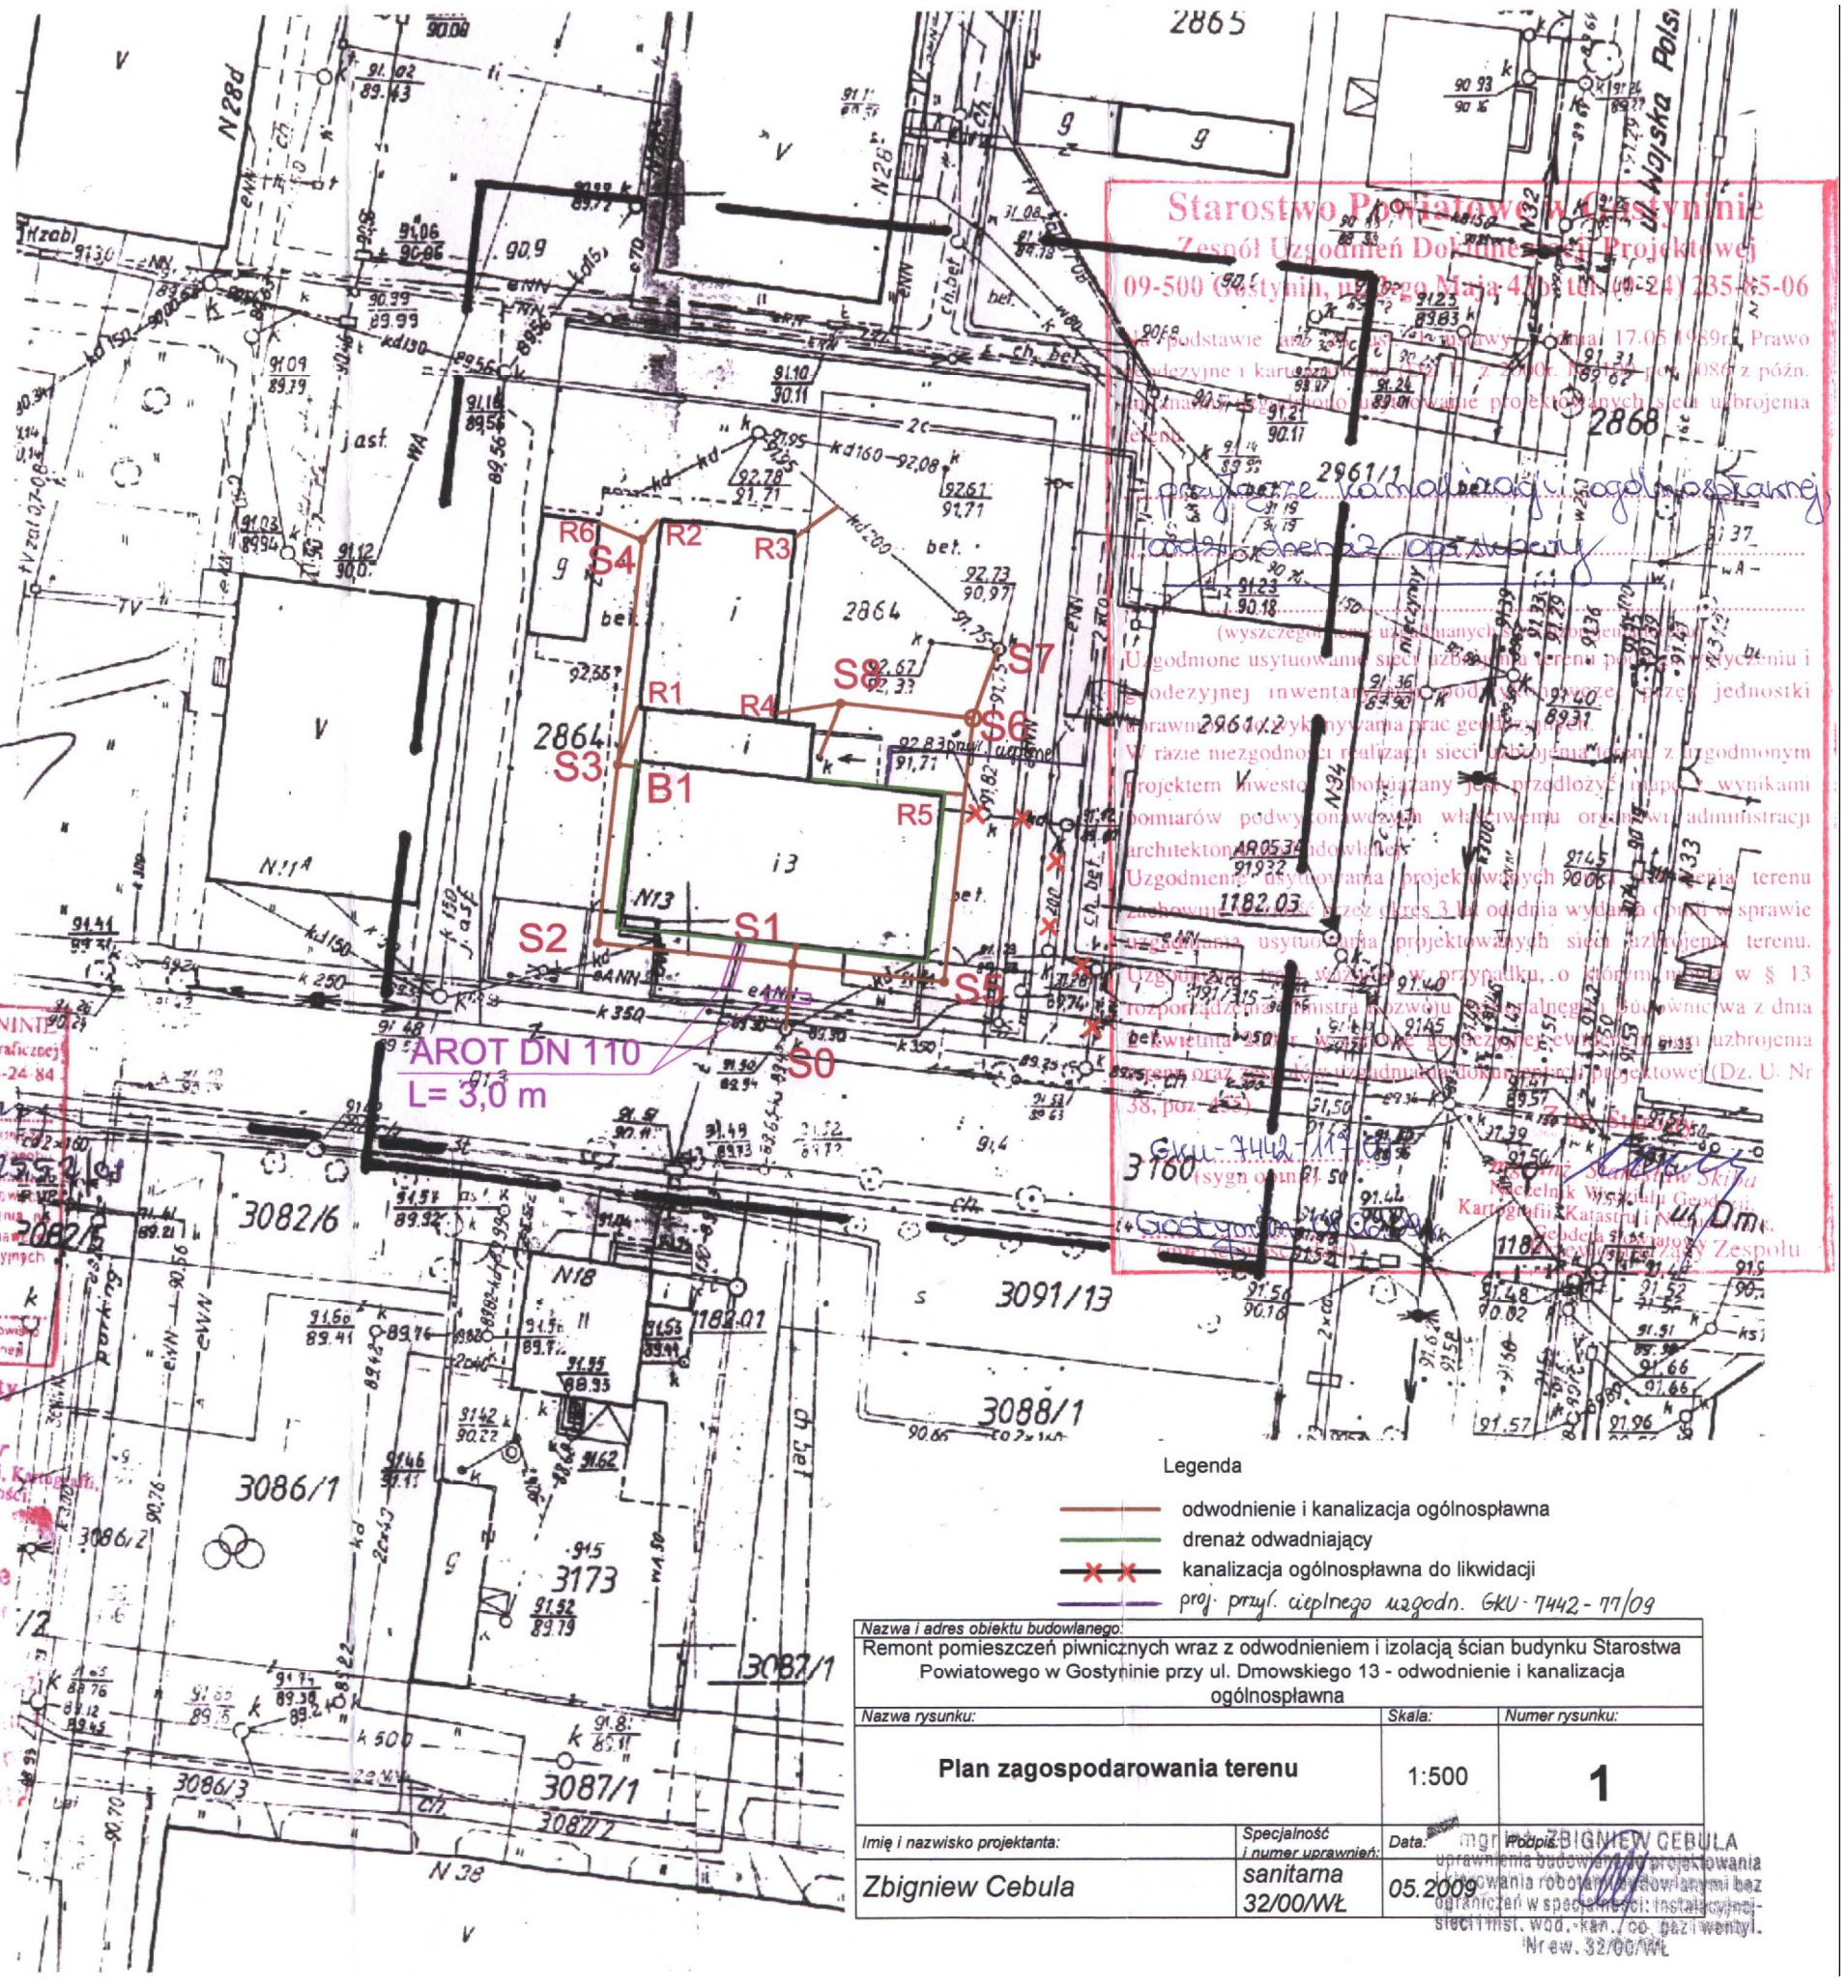

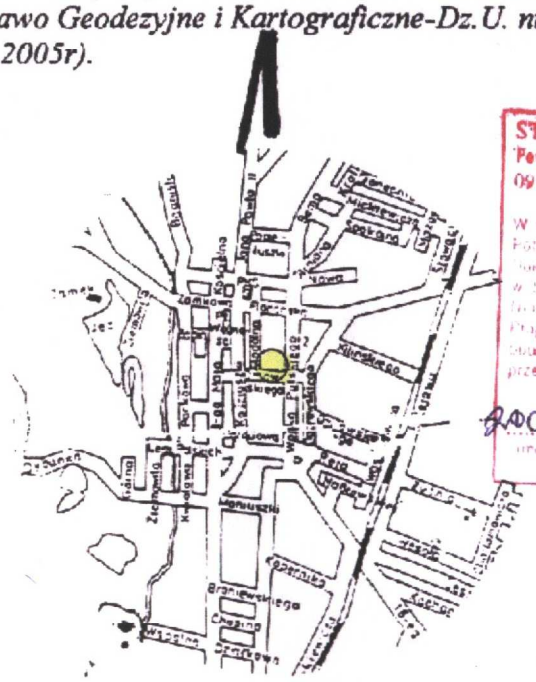

SZKIC ORIENTACYJNY

4

STAROSTWO POWIATOWE w GOSTYNINIE
Powiatowy Ośrodek Dokumentacji Geodezyjnej i Kartograficznej
09-500 Gostynin, ul. 3-go Maja 43b, tel/fax 235-24-84
05.03.03
2871-255.2/01
2008.03.03
z up. Starosty
Janina Tancer
Specjalista w Wydziale Geodezji, Kartografii, Katastru i Nieruchomości

Zgodnie z art. 18 pkt 3 ustawy z dn. 17.05.1989r Prawo geodezyjne i kartograficzne (t. j Dz. U z 2000 r. Nr 100 poz. 1086 z p. zm.) rozpowszechnianie, rozprowadzanie oraz reprodukowanie w celu rozpowszechniania i rozprowadzania niniejszej mapy wymaga zezwolenia Starosty

Starostwo Powiatowe w Gostyninie
Zespół Uzgodnień Dokumentacji Projektowej
09-500 Gostynin, ul. 3-go Maja 43b, tel. (0-24) 235-85-06

Na podstawie art. 24 ust. 1 ustawy z dnia 17.05.1989r. Prawo geodezyjne i kartograficzne (t. j. Dz. U. z 2000r. Nr 100 poz. 1086 z późn. zm.) uzgodniono usytuowanie projektowanych sieci uzbrojenia terenu.

przyłącze kanalizacji ogólnospławnej
odwodnienie z ogólnospławnej

(wyszczególnienie uzgodnianych sieci uzbrojenia)

Uzgodnione usytuowanie sieci uzbrojenia terenu podlega wytyczeniu i geodezyjnej inwentaryzacji podziemnej przez jednostki uprawnione do wykonywania prac geodezyjnych.

W razie niezgodności realizacji sieci uzbrojenia terenu z uzgodnionym projektem inwestor zobowiązany jest przedłożyć mapę z wynikami pomiarów podwykonawczych właściwemu organowi administracji architektonicznej budowlanej.

Uzgodnienie usytuowania projektowanych sieci uzbrojenia terenu zachowuje ważność przez okres 3 lat od dnia wydania opinii w sprawie uzgodnienia usytuowania projektowanych sieci uzbrojenia terenu.

Uzgodnienie w wyżej w przypadku, o którym mowa w § 13 rozporządzenia Ministra Rozwoju Regionalnego i Budownictwa z dnia 1 kwietnia 2004r. w sprawie geodezyjnej ewidencji sieci uzbrojenia terenu oraz zasadniczej uzgodnienia dokumentacji projektowej (Dz. U. Nr 38, poz. 455).

GKU-7442-77/09
(sygn. opinii)

Gostynin, dn. 25.02.2009r.

Z up. Starosty
Marcin Stanisław Skiba
Naczelnik Wydziału Geodezji, Kartografii, Katastru i Nieruchomości
Geodeta Powiatowy
Kierownik Zespołu

Legenda

- odwodnienie i kanalizacja ogólnospławna
- drenaż odwadniający
- kanalizacja ogólnospławna do likwidacji
- proj. przyl. cieplnego uzgodn. GKU-7442-77/09

Nazwa i adres obiektu budowlanego:			
Remont pomieszczeń piwnicznych wraz z odwodnieniem i izolacją ścian budynku Starostwa Powiatowego w Gostyninie przy ul. Dmowskiego 13 - odwodnienie i kanalizacja ogólnospławna			
Nazwa rysunku:		Skala:	Numer rysunku:
Plan zagospodarowania terenu		1:500	**1**
Imię i nazwisko projektanta:	Specjalność i numer uprawnień:	Data:	Podpis:
Zbigniew Cebula	sanitarna 32/00/WŁ	05.2009	mgr inż. ZBIGNIEW CEBULA uprawnienia budowlane do projektowania i kierowania robotami budowlanymi bez ograniczeń w specjalności: instalacyjnej sieci i inst. wod.-kan., co. gaz i wentyl. Nr ew. 32/00/WŁ