


Wydano do celów opiniodawczych

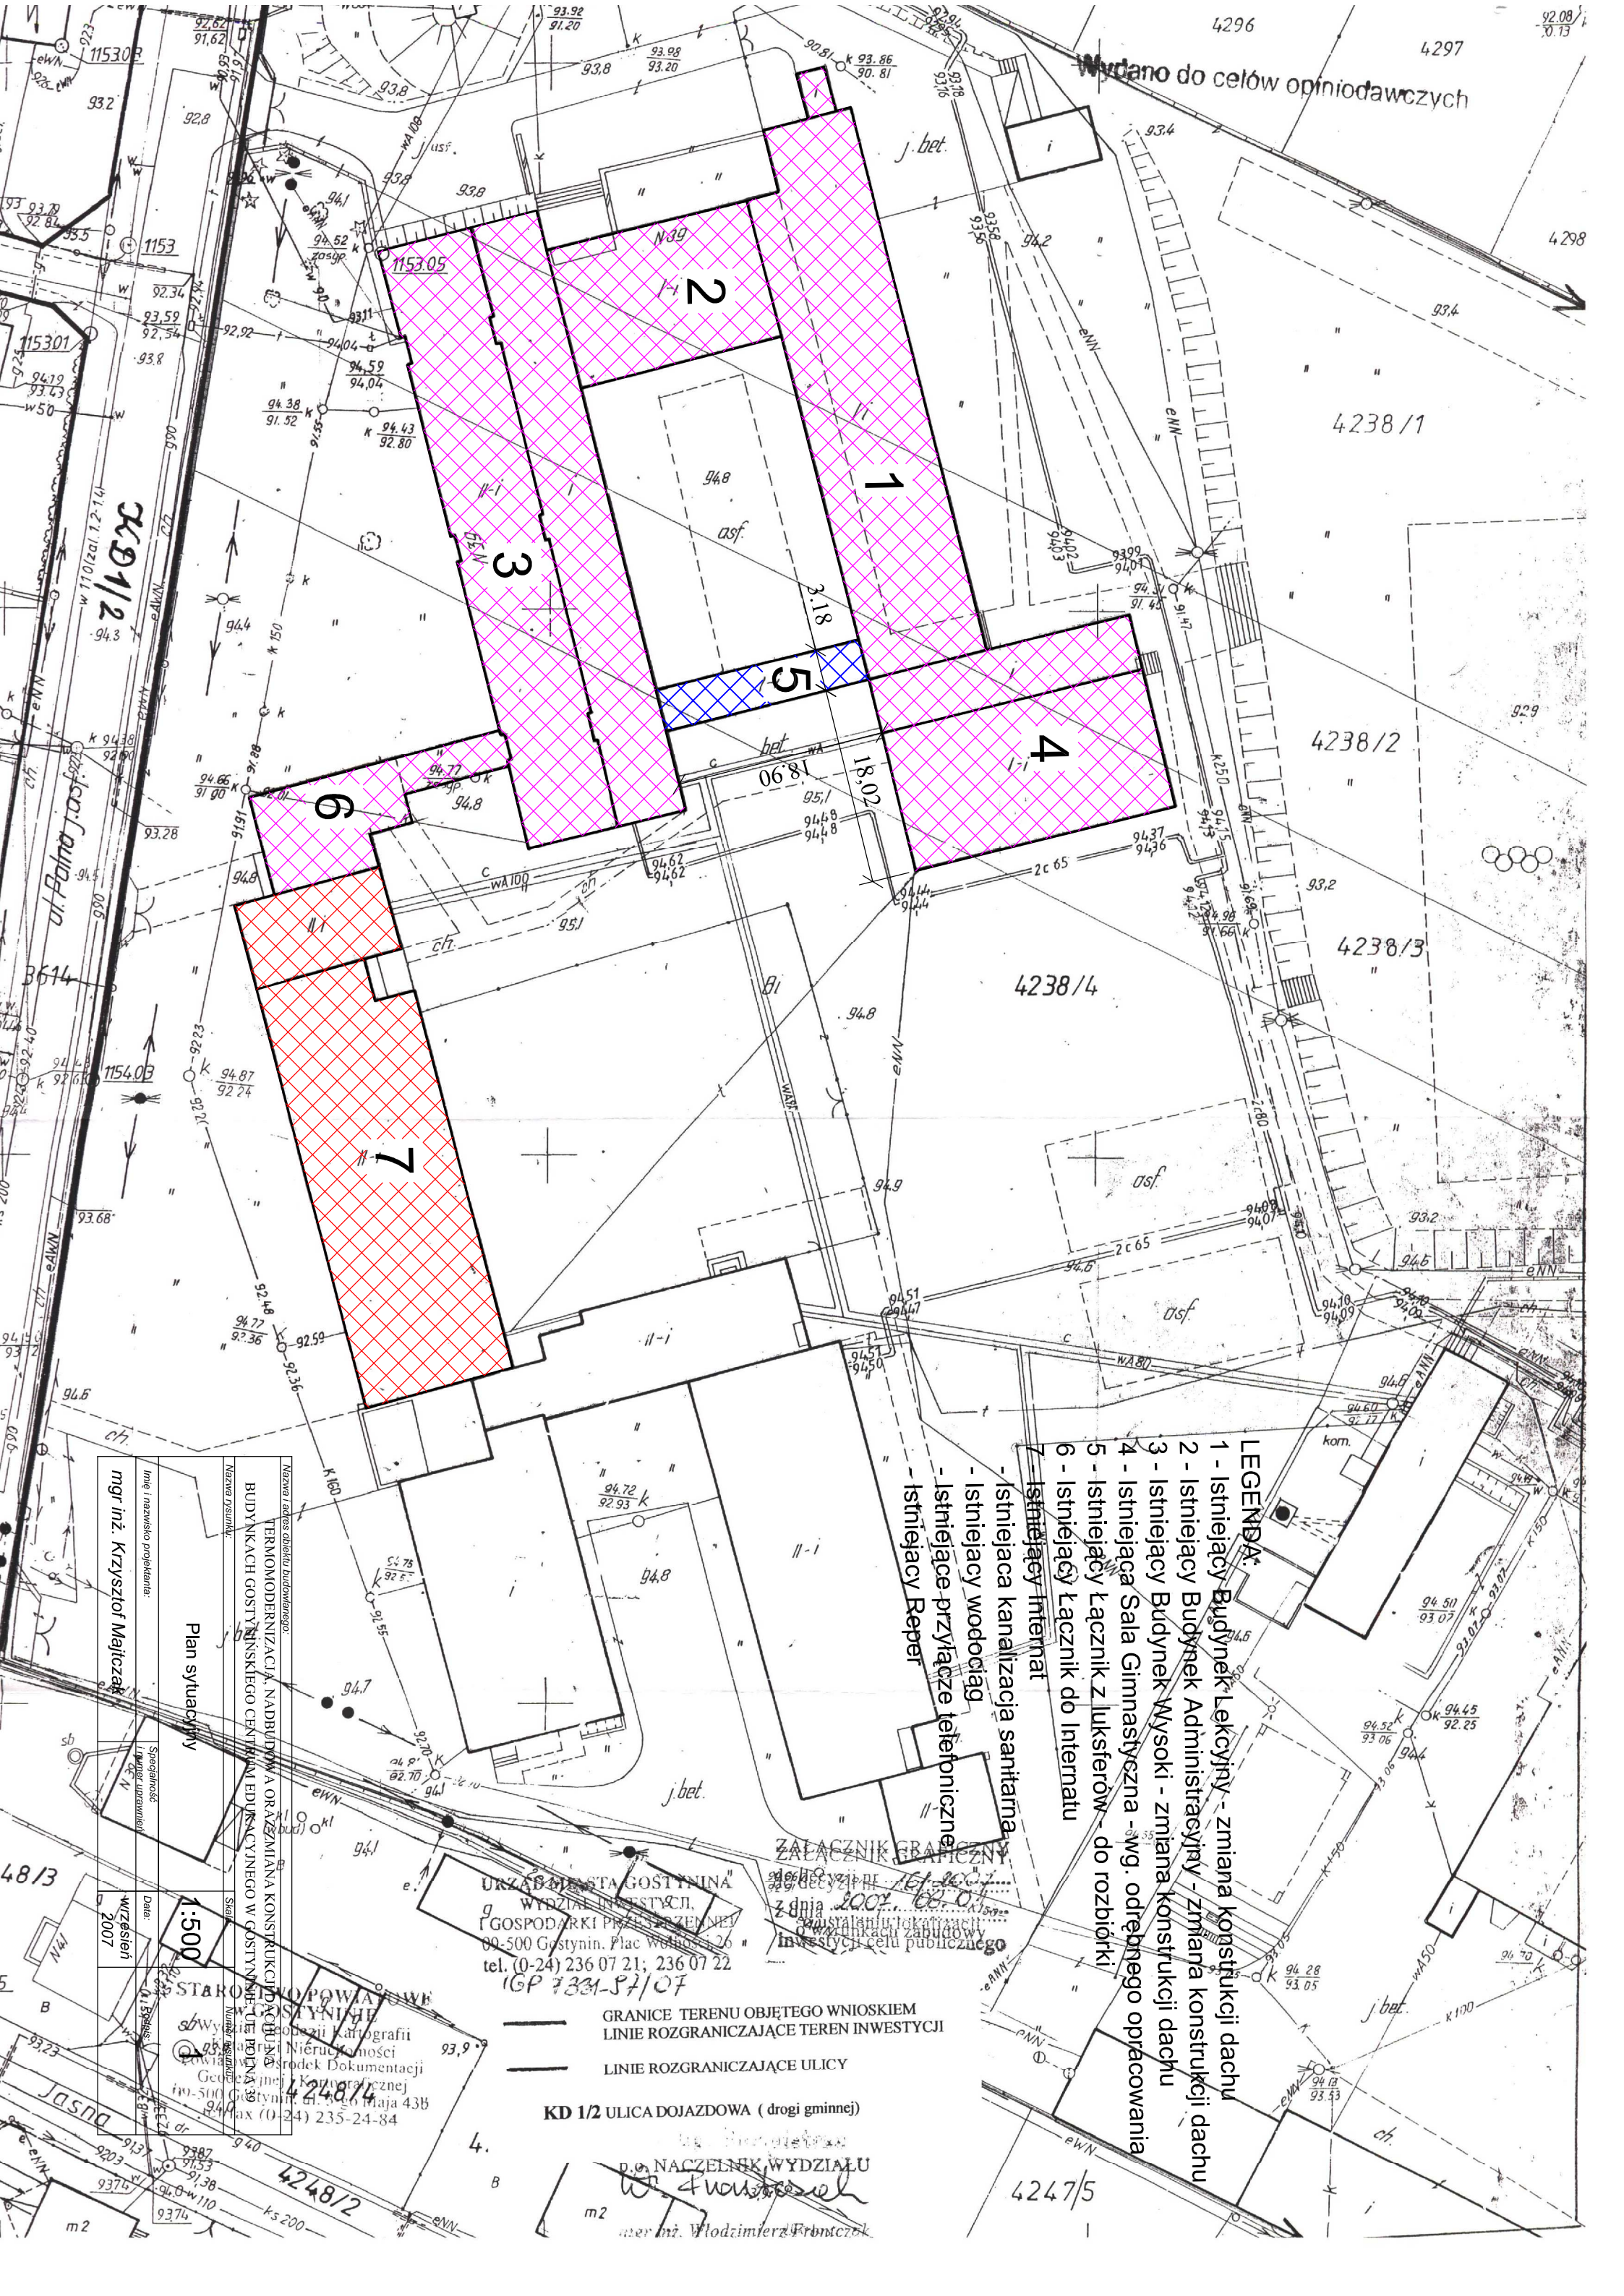

LEGENDA:

- 1 - Istniejący Budynek Lekcyjny - zmiana konstrukcji dachu
- 2 - Istniejący Budynek Administracyjny - zmiana konstrukcji dachu
- 3 - Istniejący Budynek Wysoki - zmiana konstrukcji dachu
- 4 - Istniejąca Sala Gimnastyczna - wg. odrębnego opracowania
- 5 - Istniejący Łącznik z Łuksferów - do rozbiórki
- 6 - Istniejący Łącznik do Internatu
- 7 - Istniejący Internat
- Istniejąca kanalizacja sanitarna
- Istniejący wodociąg
- Istniejące przyłącze telefoniczne
- Istniejący Reper

Nazwa i adres obiektu budowlanego:
 TERMO-MODERNIZACJA, NADBUDOWA I ORZĄDZANIE KONSTRUKCJI BUDYNKU
 BUDYNKACH GOSYŃSKIEGO CENTRUM EDUKACYJNEGO W GOSYŃNIE UL. DOJAZDOWA 26
 Nazwa rysownika:
 mgr inż. Krzysztof Majczak

Plan sytuacyjny

STARSZY WYDZIAŁ WYKONAWCZY
 WYDZIAŁ WYKONAWCZY
 ul. J. Piłsudskiego 43B
 50-500 Gostynin, tel. 235-24-39
 fax (0-24) 235-24-84

URZĄD MIASTA GOSYŃNIA
 WYDZIAŁ INWESTYCJI
 GOSPODARKI PRAWOZEMNIEJ
 00-500 Gostynin, Plac Wolności 26
 tel. (0-24) 236 07 21; 236 07 22
 IGP 7331-S7/07

GRANICE TERENU OBJĘTEGO WNIOSEM
 LINIE ROZGRANICZAJĄCE TEREN INWESTYCJI
 LINIE ROZGRANICZAJĄCE ULICY

KD 1/2 ULICA DOJAZDOWA (drogi gminnej)

mgr inż. Włodzimierz Frątczak
 NACZELNIK WYDZIAŁU
 W. Frątczak

ZALĄCZNIK GRANICZNY
 z dnia 2007.02.07
 do projektu technicznego
 inwestycji celu publicznego

1:500
 mgr inż. Krzysztof Majczak
 wizerunek 2007
 4248/2
 4248/3
 4248/4
 4247/5