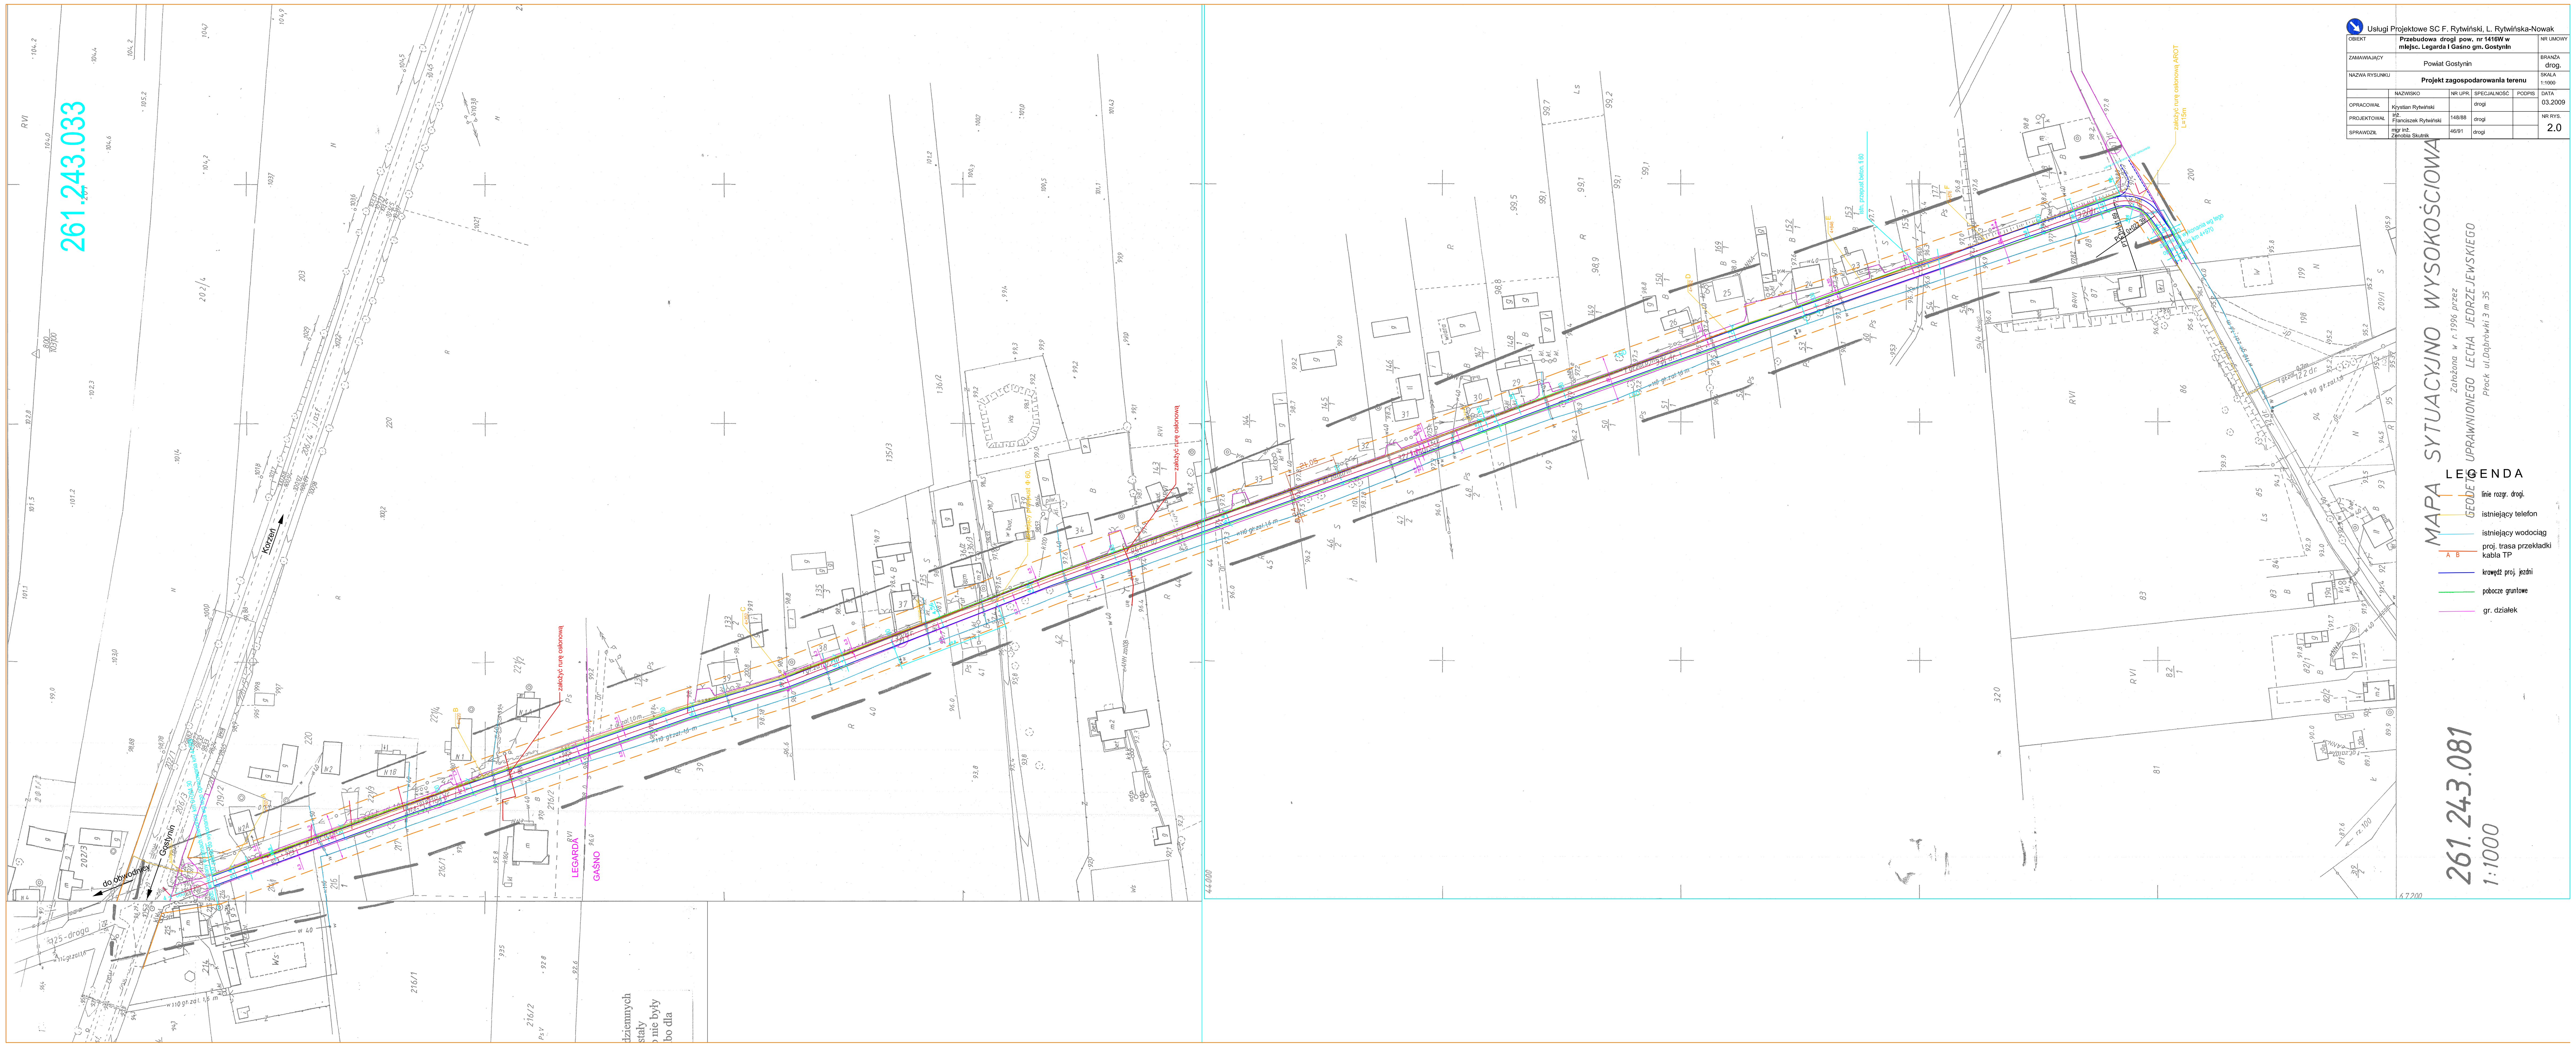

MAPA SYTUACYJNO WYSOKOŚCIOWA
Założona w r.1996 przez
GEODETĘ UPRAWNIONEGO LECHA JĘDRZEJEWSKIEGO
Płock ul.Dąbrówki 3 m 35
261.243.081
1:1000
261.243.033
LEGENDA
linie rozgr. drogi.
istniejący telefon
istniejący wodociąg
proj. trasa przekładki kabla TP
A B
krawędź proj. jezdni
pobocze gruntowe
gr. działek
założyć rurę osłonową AROT L=15m
zakres do wykonania wg tego opracowania
zakres do wykonania wg tego opracowania km 4+970
PT 0+022.39
PC 0+041.69
założyć rurę osłonową
założyć rurę osłonową
LEGARDA
GAŚNO
Gostynin
do obwodnicy
Kutno
odc. wykonany w ramach obwodnicy km 0+024,30
zakres do wykonania wg tego opracowania km 4+080
w110 gr.zal.1,6 m
125-droga

Usługi Projektowe SC F. Rytwiński, L. Rytwińska-Nowak

OBIEKT	**Przebudowa drogi pow. nr 1416W w miejsc. Legarda i Gaśno gm. Gostynin**				NR UMOWY
ZAMAWIAJĄCY	Powiat Gostynin				BRANŻA drog.
NAZWA RYSUNKU	**Projekt zagospodarowania terenu**				SKALA 1:1000
	NAZWISKO	NR UPR.	SPECJALNOŚĆ	PODPIS	DATA 03.2009
OPRACOWAŁ	Krystian Rytwiński		drogi		
PROJEKTOWAŁ	inż. Franciszek Rytwiński	148/88	drogi		NR RYS. 2.0
SPRAWDZIŁ	mgr inż. Zenobia Skutnik	46/91	drogi		