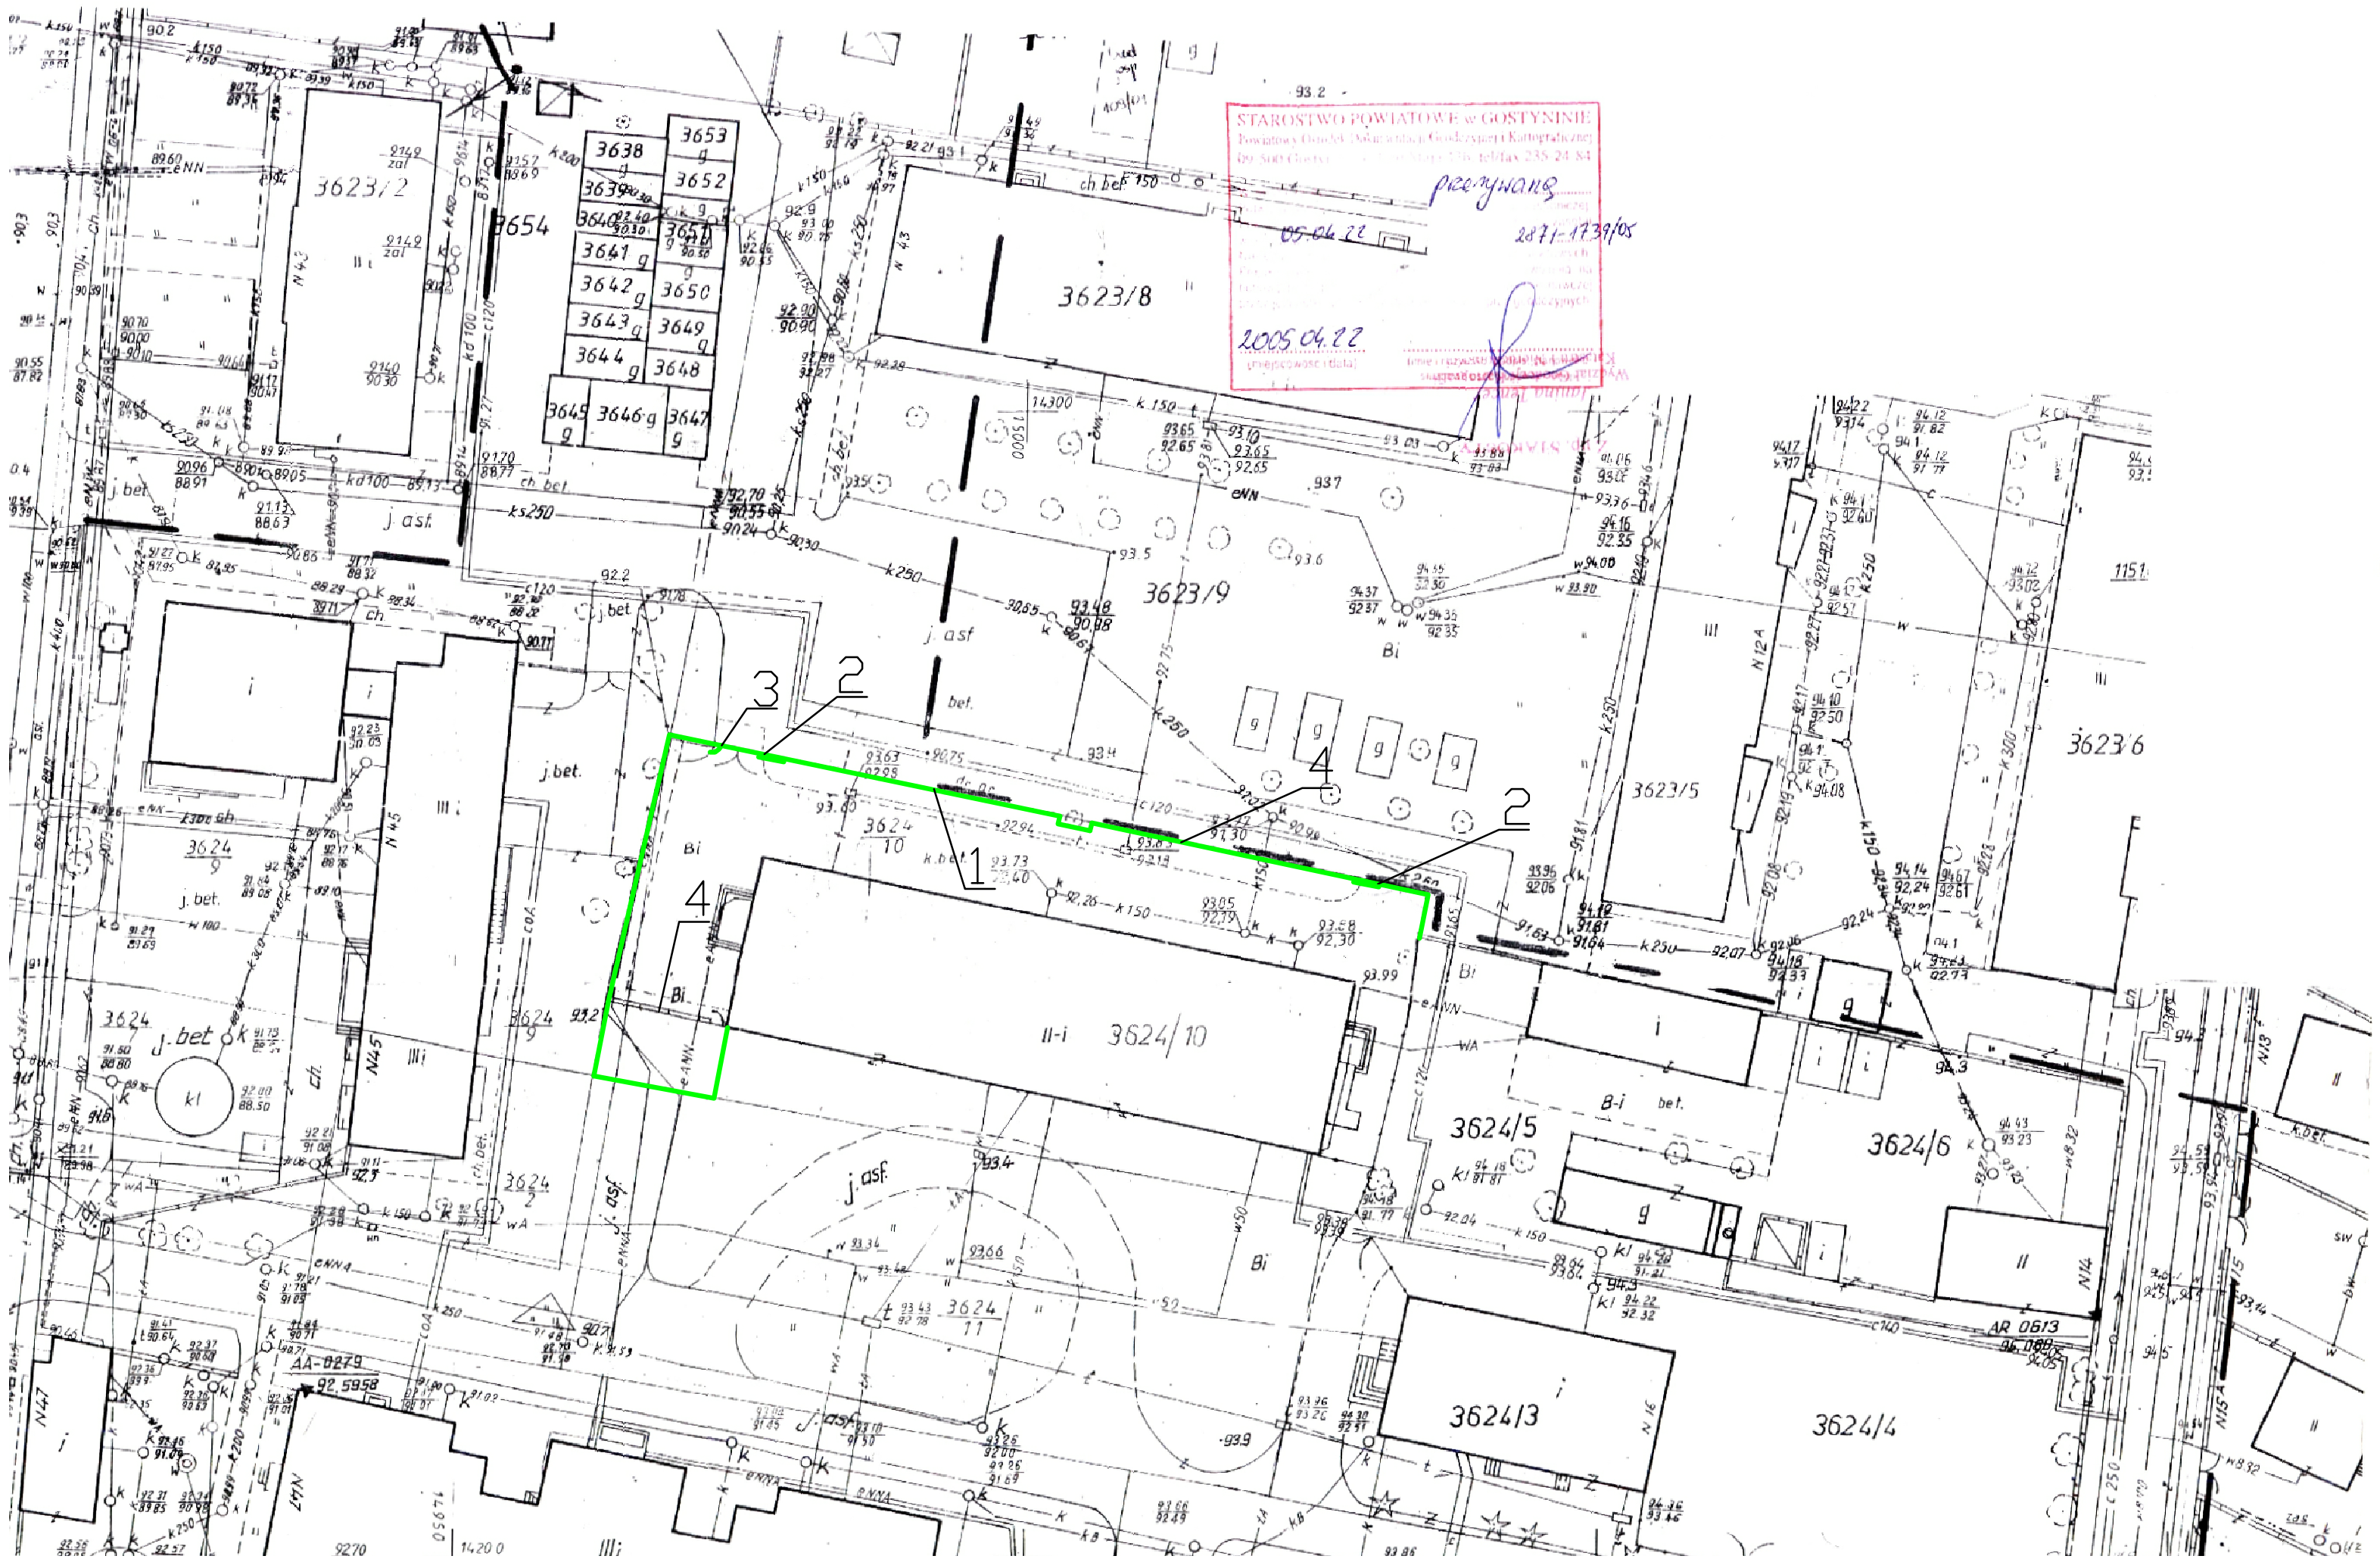

obręb: GOSTYNIN
miasto: Gostynin
powiat: gostyniński
woj. mazowieckie

nr rob. 123/2005

MAPA DO CELÓW PROJEKTOWYCH

SKALA 1: 500

Mapa aktualna na dzień 20.04.2005 r. w granicach opracowania.
Mapę wykonano na podstawie mapy zasadniczej
ark. (10-08) 5-c-2, (10-08)5-c-4

Nie wyklucza się istnienia w terenie urządzeń podziemnych nie pokazanych na map które nie zostały odnalezione podczas wykonywania prac geodezyjnych lub nie zostały zgłoszone do inwentaryzacji przed zasypaniem.

mgr inż. Tadeusz Skrzypczyński
GEODETA UPRAWNIONY
Nr upr. GT/0138/2078

Gostynin, dn. 20.04.2005r.

LOKALIZACJA
1:10000

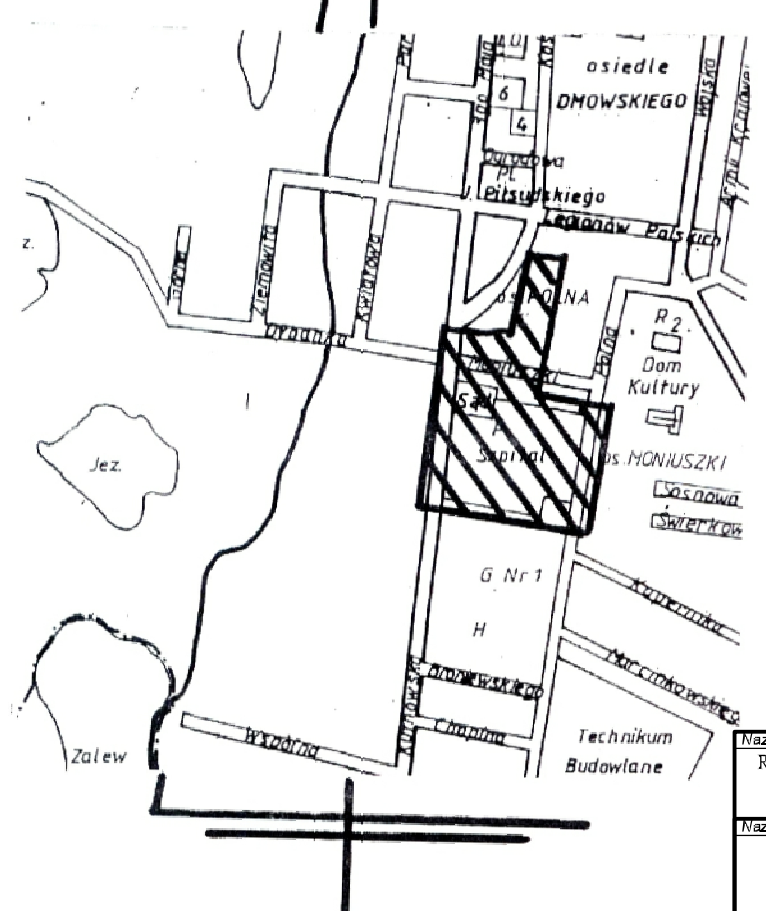

LEGENDA:
1. Projektowane ogrodzenie
2. Projektowana brama przesuwna
3. Projektowana furtka
4. Istniejące ogrodzenie do rozbiórki

Nazwa i adres obiektu budowlanego: REMONT I ROZBUDOWA OGRODZENIA DZ. NR 3624/10 PRZY BUDYNKU STAROSTWA POWIATOWEGO UL. 3-go MAJA 438 W GOSTYNINIE			
Nazwa rysunku: PLAN ZAGOSPODAROWANIA TERENU		Skala: 1:500	Numer rysunku: 1
Imię i nazwisko projektanta: mgr inż. Radosław Janiak	Specjalność i numer uprawnień: LOD/0810/ POOK/07	Data: 09.2010	Podpis: